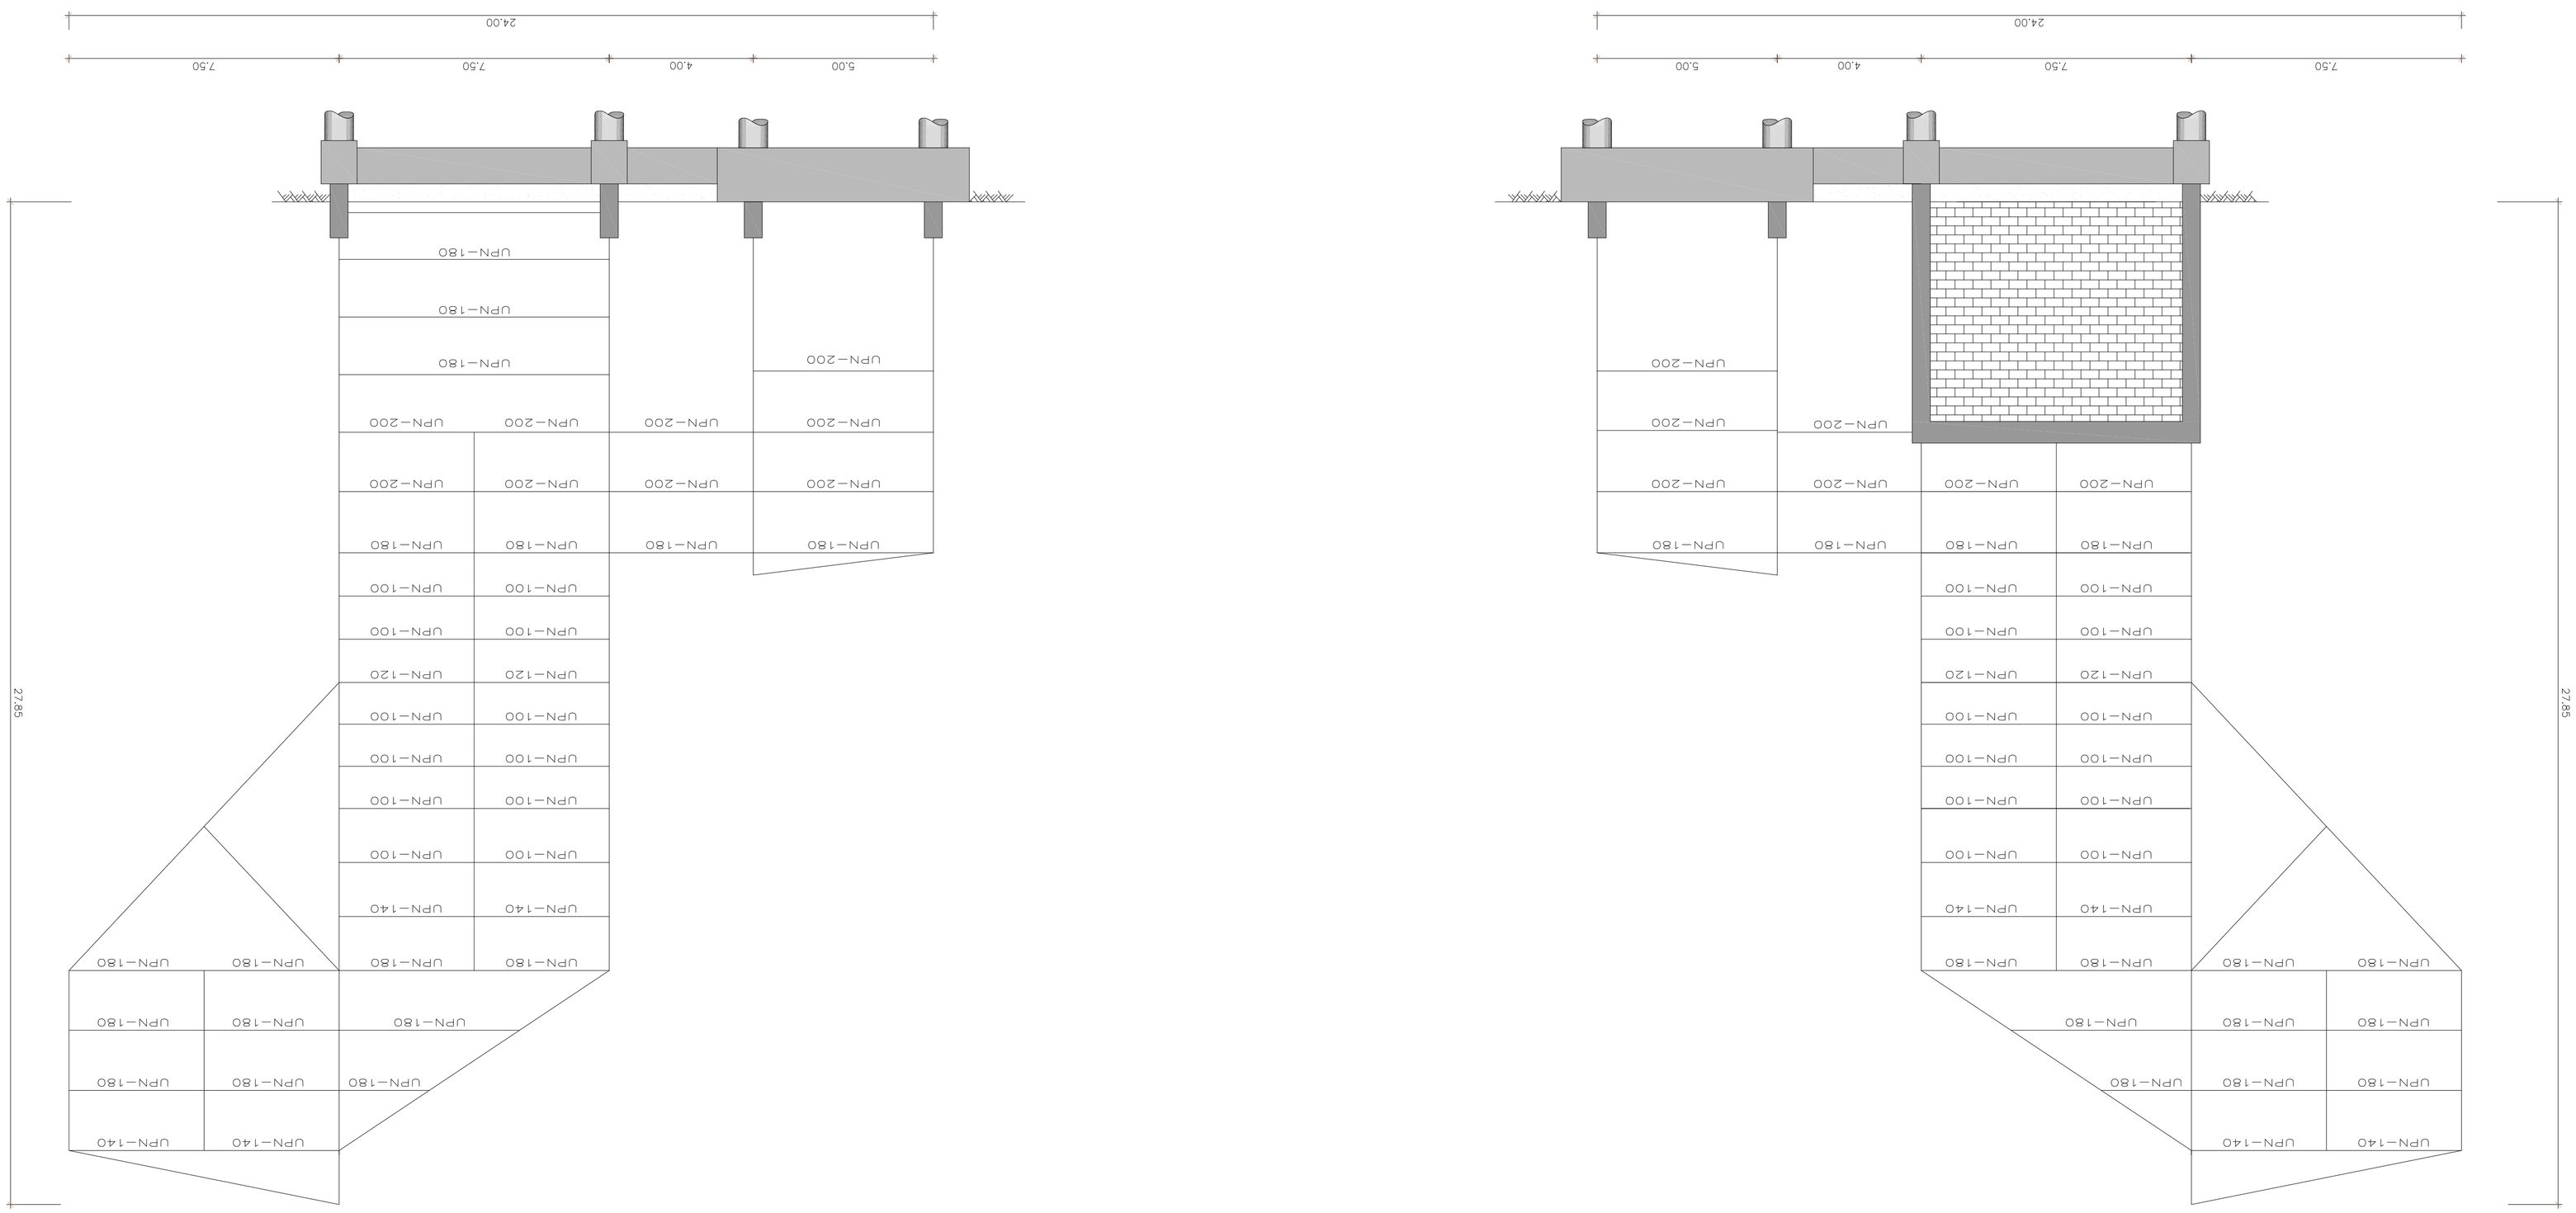

SIMBOLOGIA

- PLINTOS
- ENSOLEIRAMENTO
- VIGAS DE FUNDAÇÃO
- VIGAS E PILARES
- ESTACAS MOLDADAS DE BETÃO

ANTEPROJECTO	ALÇADOS LATERAIS ESQUERDO E DIREITO MADRES					
ISEL	Projectou	JAN. 2016		JORGE AGOSTINHO	Desenho Nº	DES_03
	Desenhou	JAN. 2016		JORGE AGOSTINHO		
	Reviu					
	Verificou					
	Aprovou				Substituiu:	
	Escala: 1:100	Fact. plot. : 1000 = 100		Arquivo:	Subs. por:	