


**PLANTA**


**Encontro E2**

(ESCALA - 1:100)

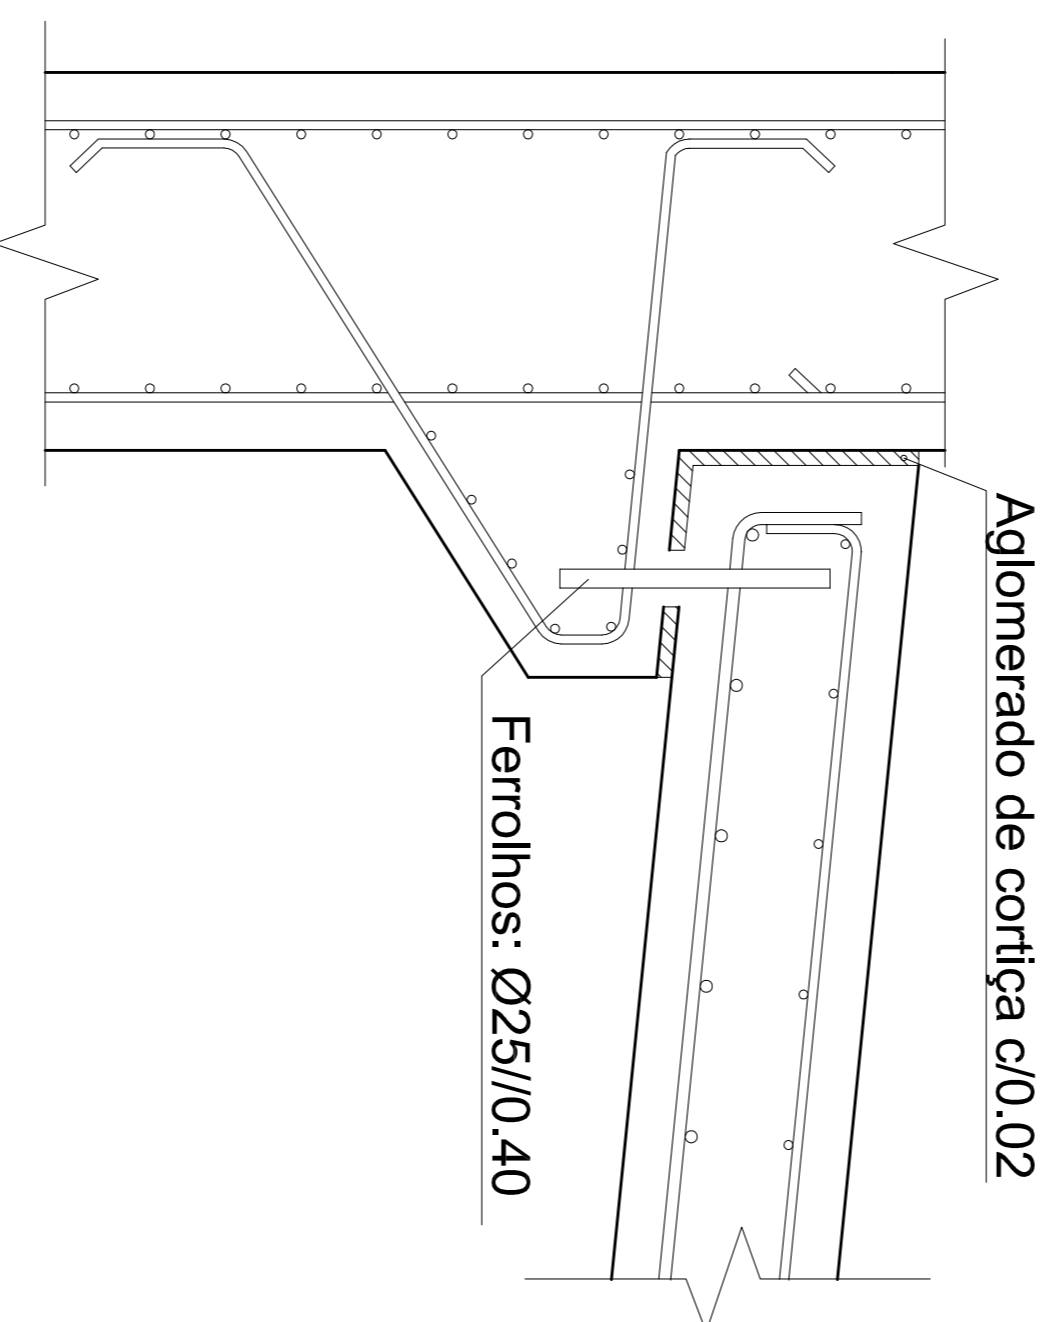


Aglomerado de cortiça c/0.02

Ferrolhos: Ø25/0.40

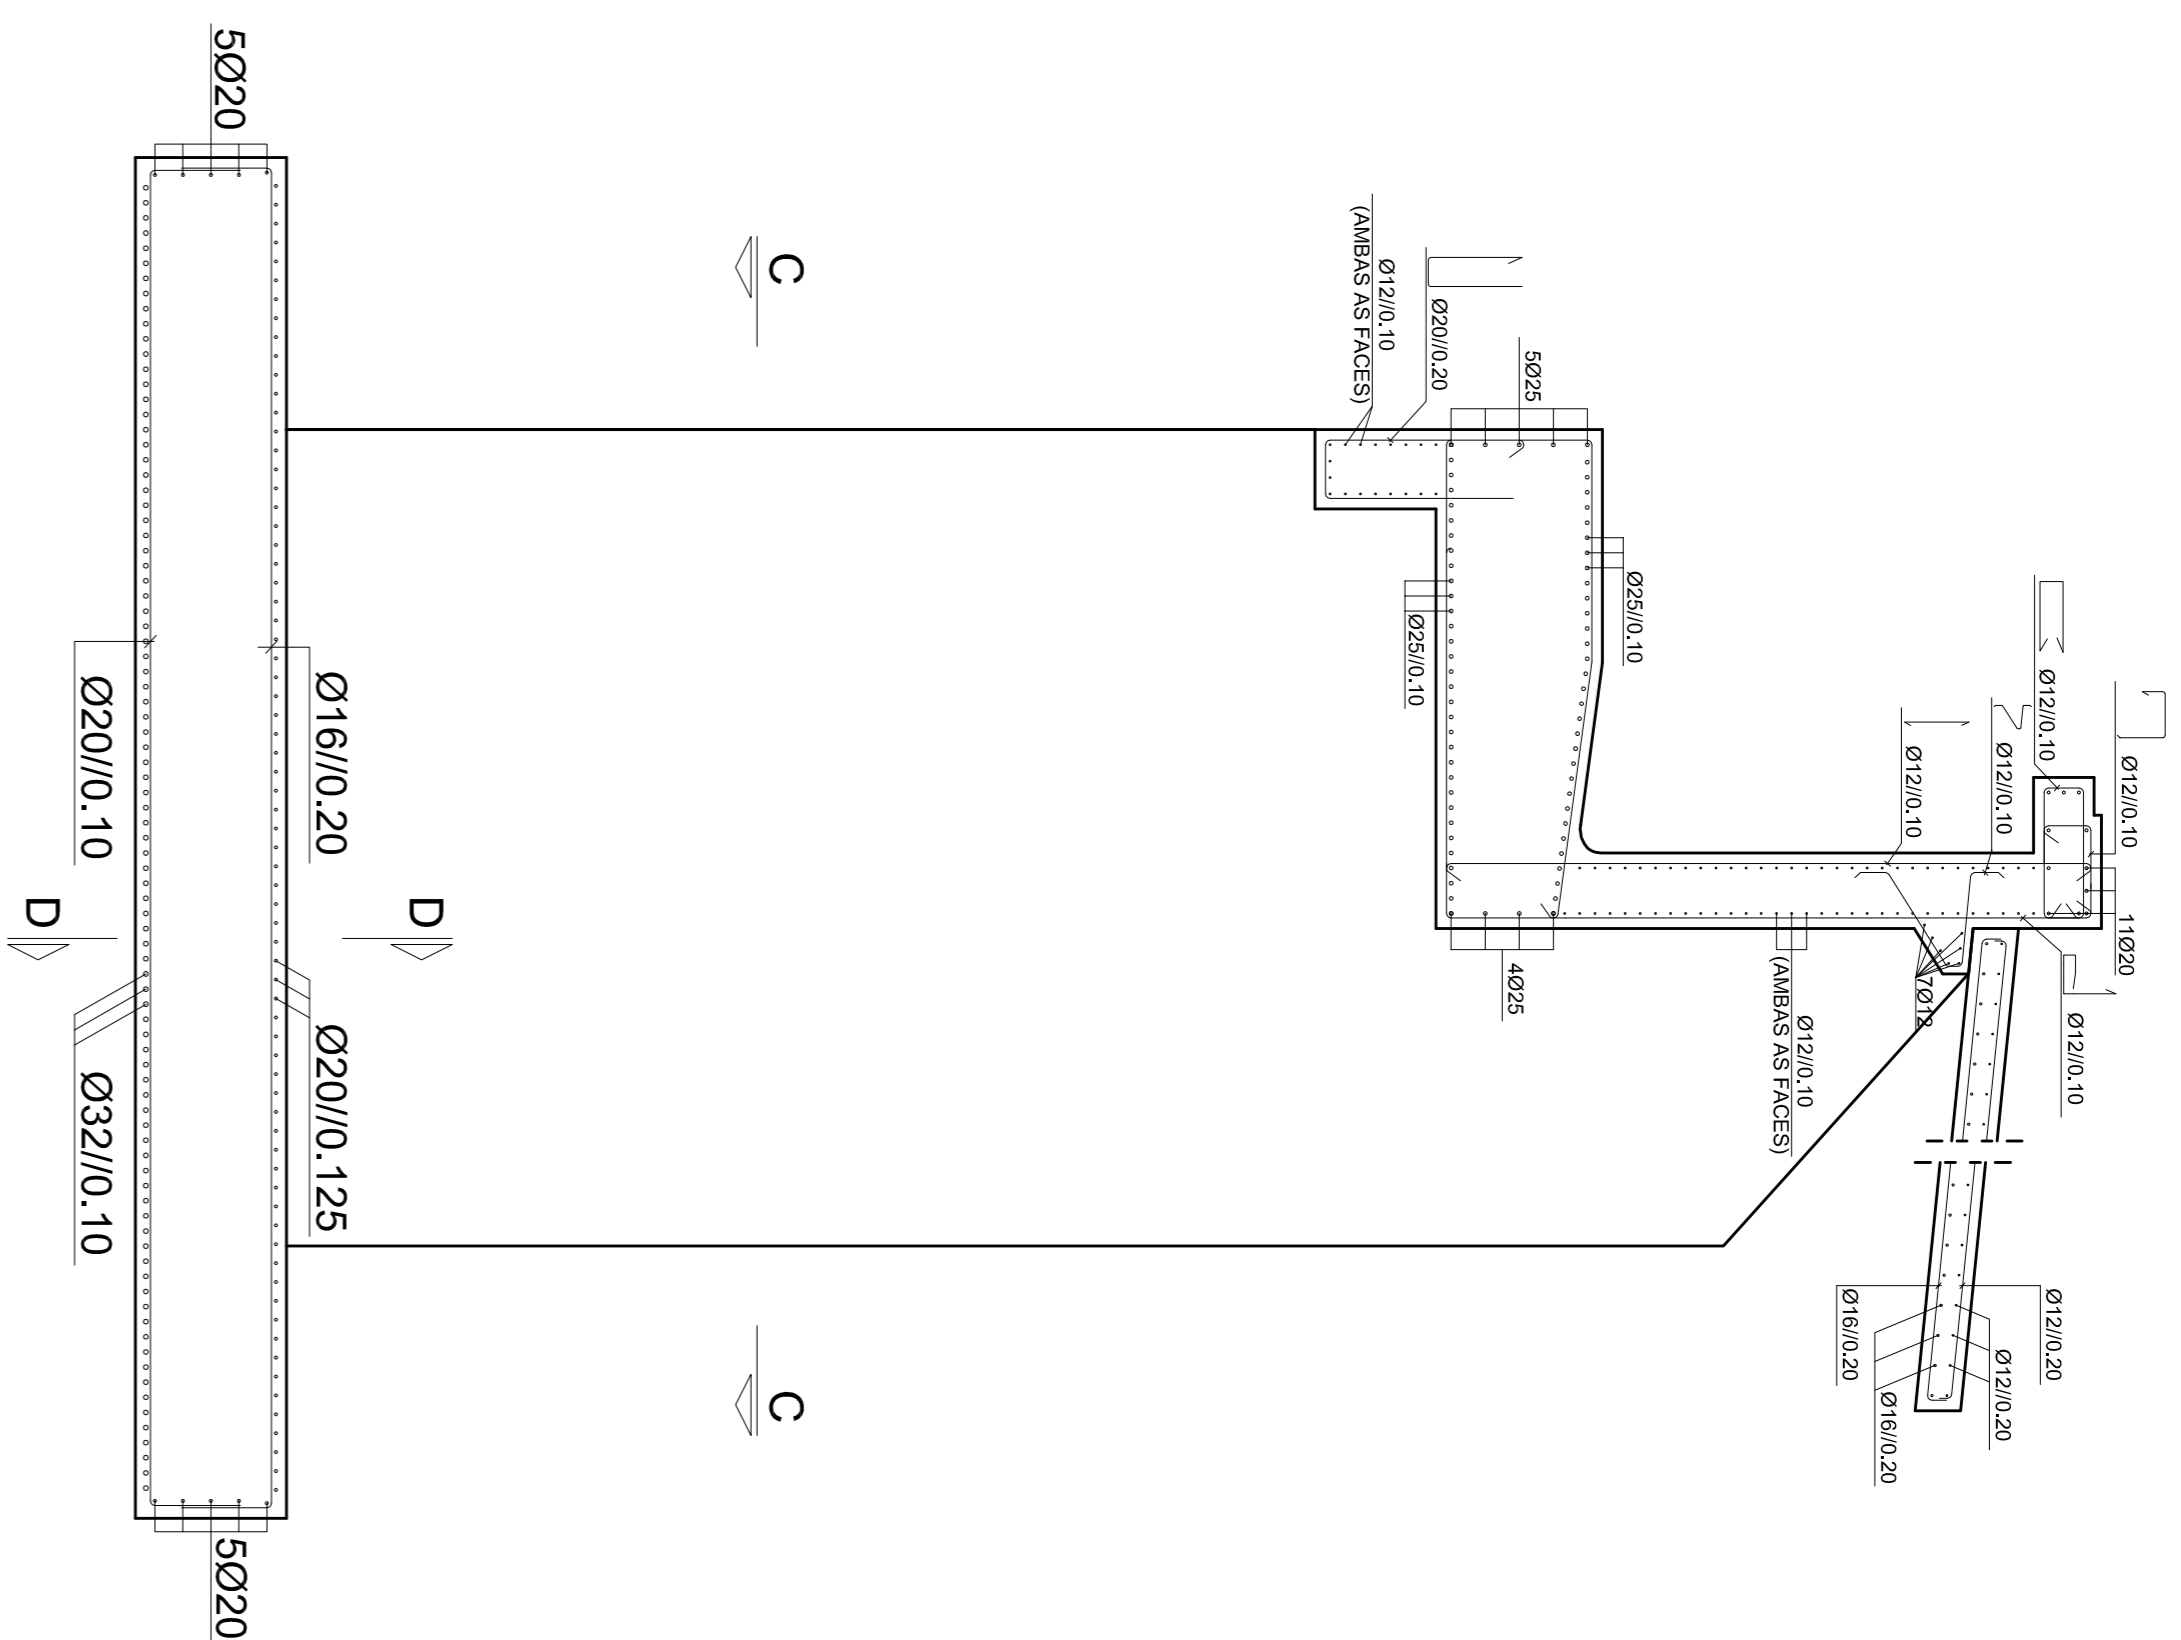

**CORTE A-A**

(ESCALA - 1:50)

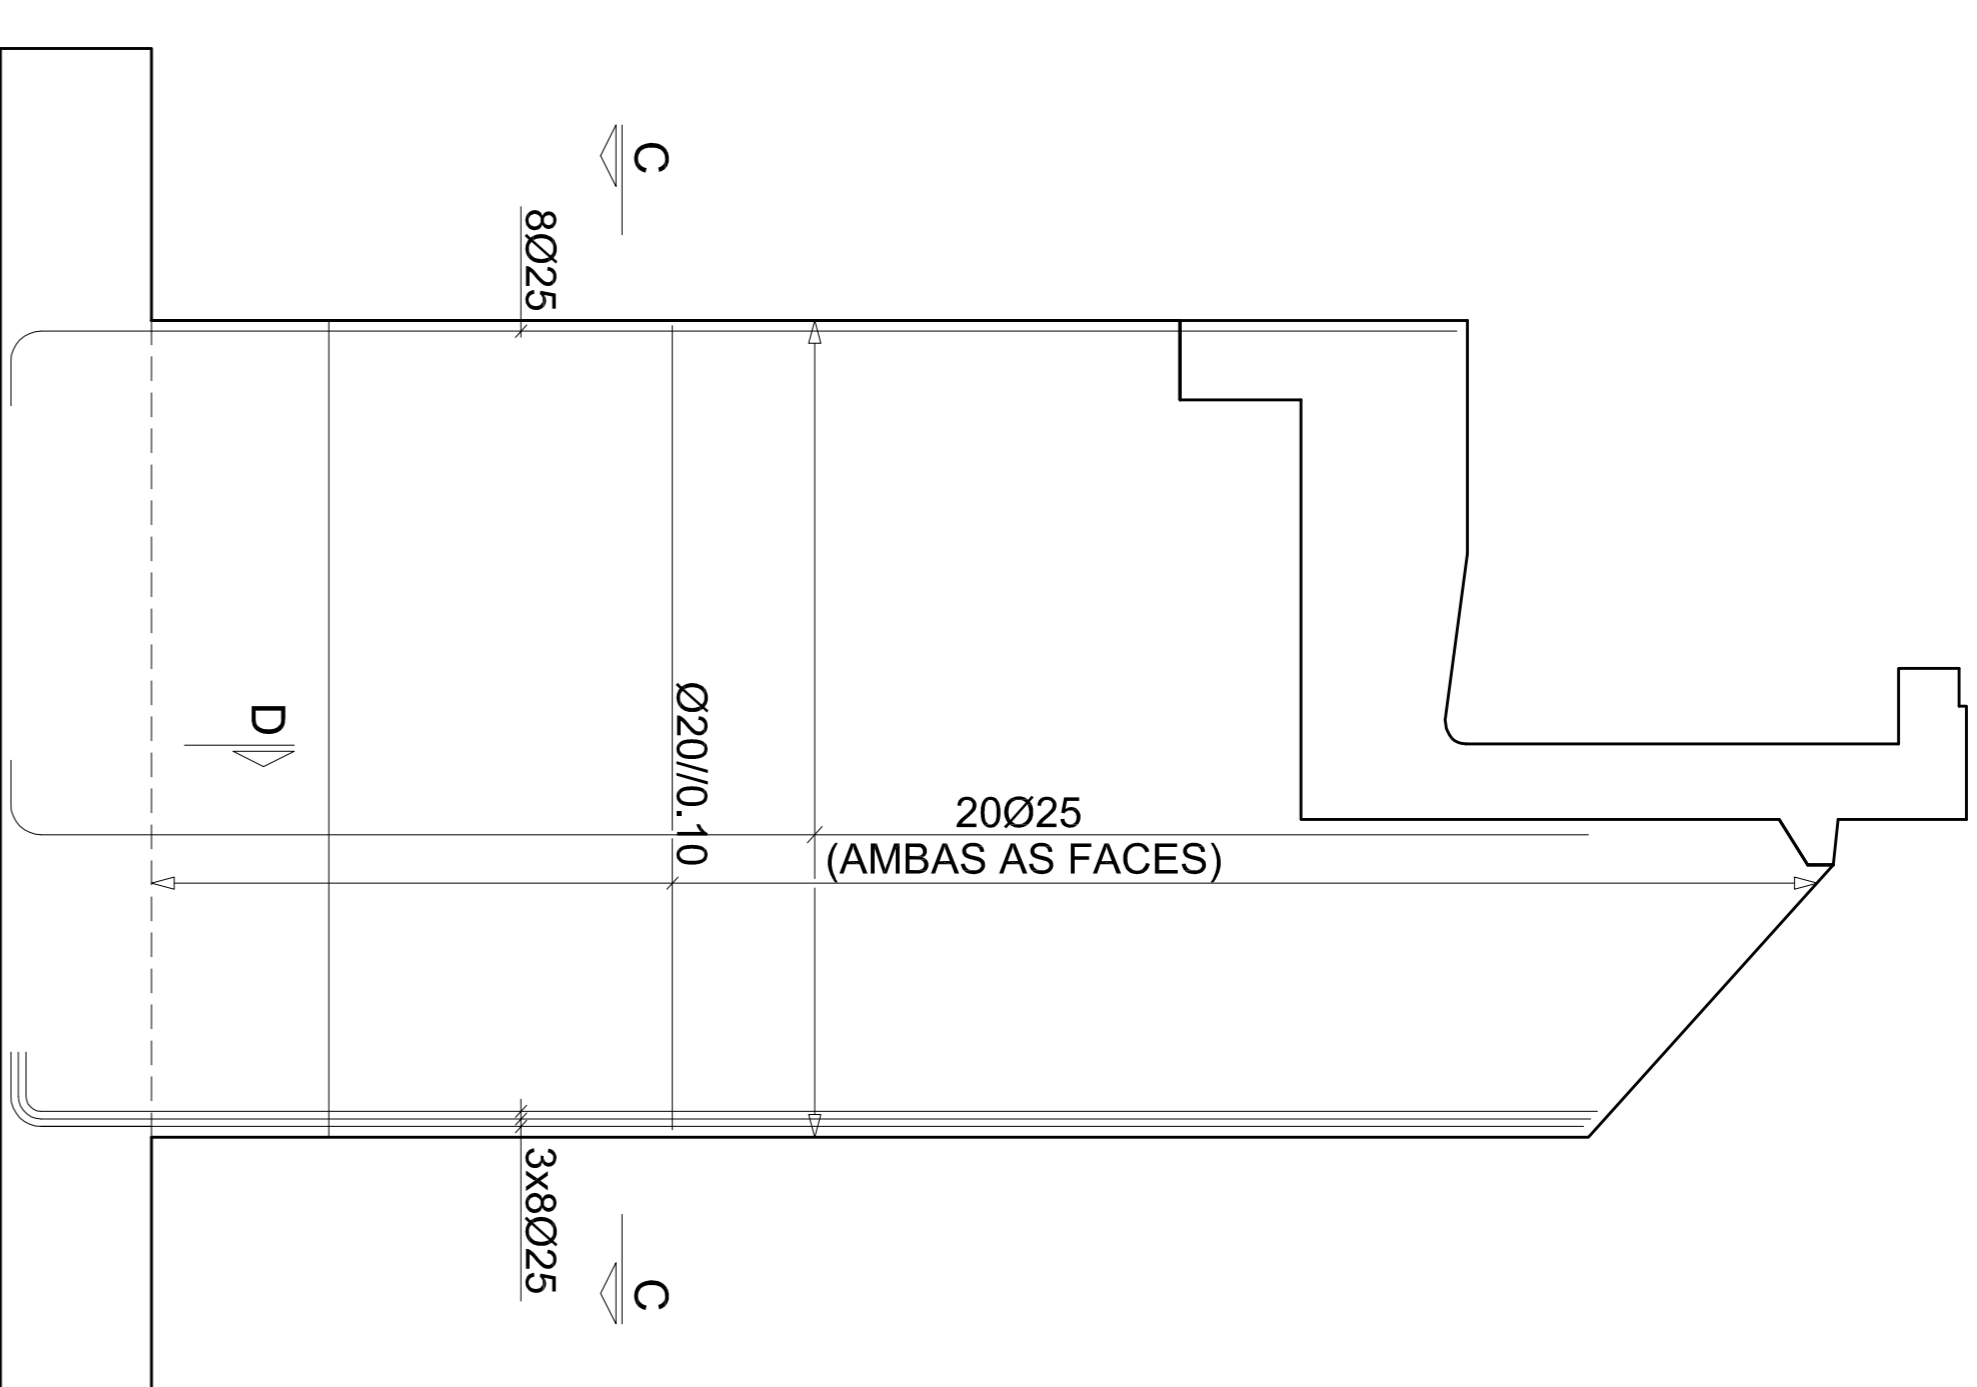


**CORTE B-B**

(ESCALA - 1:50)

**PORMENOR**

**Apoio da laje de transição**


(ESCALA - 1:10)

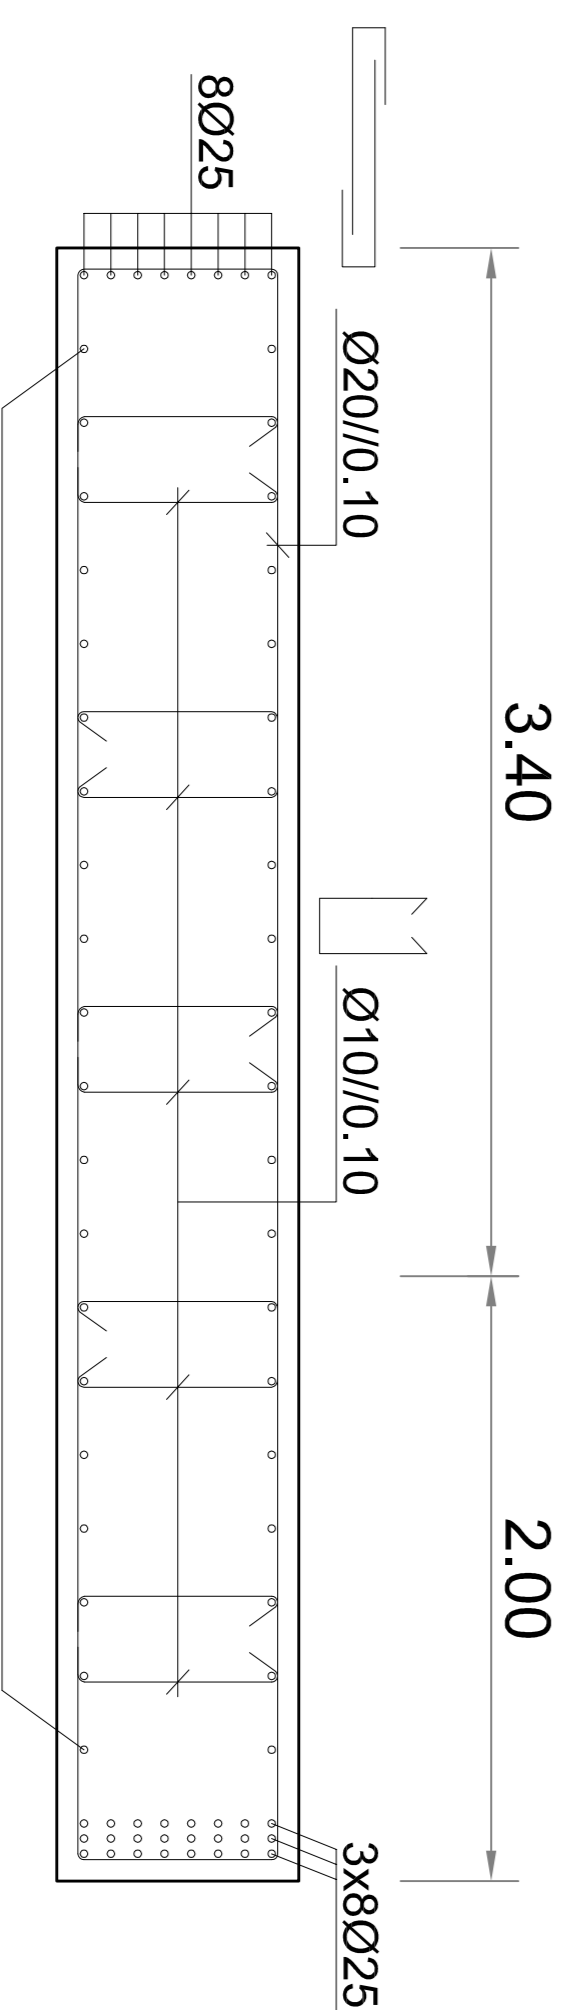

20Ø25  
(AMBAS AS FACES)

**CORTE C-C**

(ESCALA - 1:25)

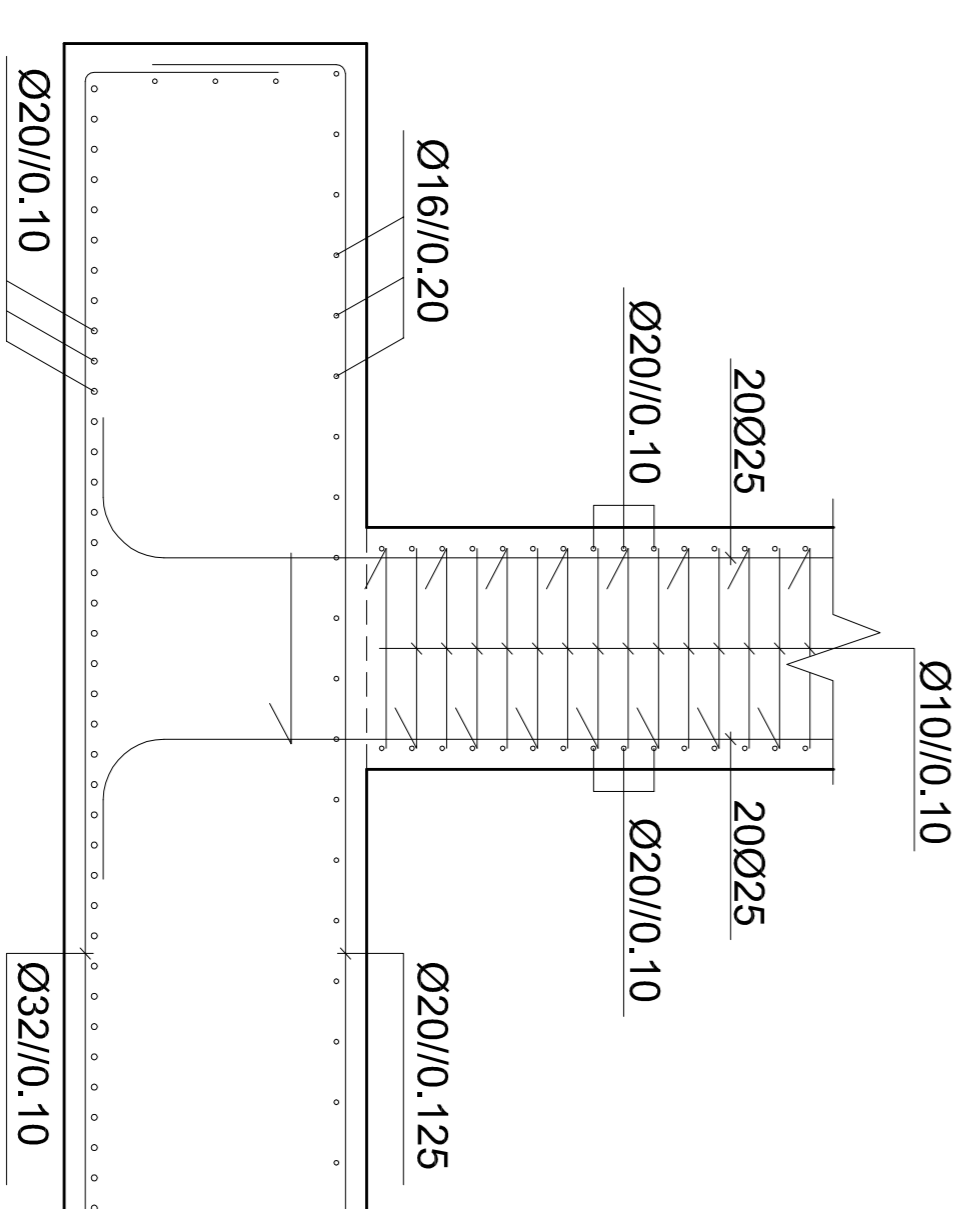

**CORTE D-D**

(ESCALA - 1:25)



**INSTITUTO SUPERIOR DE ENGENHARIA DE LISBOA**  
Área Departamental de Engenharia Civil

**PROJECTO DE EXECUÇÃO DE UM VIADUTO RODOVIÁRIO**  
EM BETÃO ARMADO E PRÉ-ESFORÇADO

Escala numerada:  
A1: como indicado  
A3: dobro do indicado

Projektor:  
Ivo Rosa  
Desenheitor:  
Ivo Rosa

Verificador:  
Aprova:

Designador:  
ENCONTRO E2  
ARMADURAS

Desenho:  
Data:  
DEZ/16

TFM - IR - 11  
Folha:  
11/23

Nº de ordem:  
3/4