


CORTE A-A'

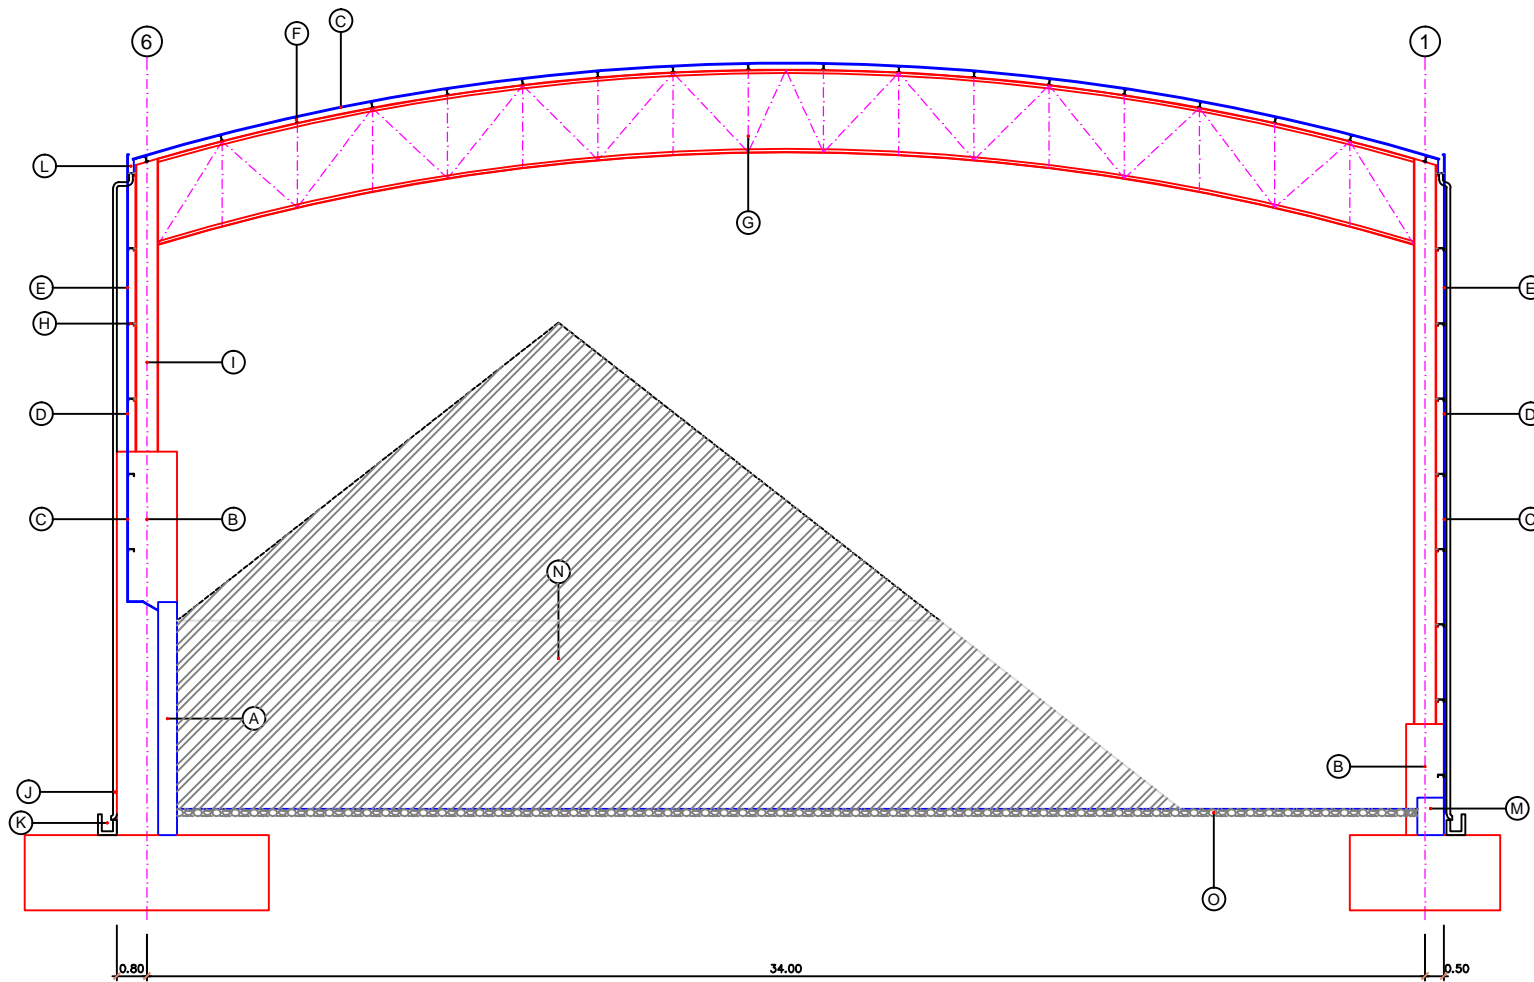

CORTE B-B'

LEGENDA:

- (A) - Muro de Betão Armado - RAL 7045
- (B) - Pilar de Betão Armado - RAL 7045
- (C) - Chapa de Aço Perfilada, Galvanizada e pré-lacada - RAL 7040
- (D) - Chapa de Aço Perfilada, Galvanizada e pré-lacada - RAL 1007
- (E) - Chapa de Aço Perfilada, Galvanizada e pré-lacada - RAL 7035
- (F) - Madres metálicas da cobertura em perfil laminado IPE 160 - RAL 7040
- (G) - Asnas metálica treliçadas da cobertura em perfis laminados - RAL 7040
- (H) - Madres metálicas dos alçados em perfil laminado UNP 160 - RAL 7040
- (I) - Pilares metálicos em perfil laminado IPE 600 - RAL 7040
- (J) - Tubo de queda em Aço Galvanizado - RAL 7035
- (K) - Caleira de recolha de águas em Betão - RAL 7045
- (L) - Caleira de recolha de águas em Chapa de Aço Quinada, Galvanizada e pré-lacada - RAL 7040
- (M) - Viga de fundação de Betão - RAL 7045
- (N) - Pilha de Coque (Capacidade = 4.000 ton)
- (O) - Tout Venant



Departamento de Engenharia Civil
Trabalho Final de Mestrado - Estruturas

Designação: Parque de Combustíveis Sólidos
Pavilhão de Armazenamento
Cortes A-A' e B-B'

Elaborado por: José A. S. Vieira
Nº: 31548
Data: DEZEMBRO/2012
Formato: A3

Escala: 1:500
Desenho nº: 4