


VIGA 4.1 (Cont.)

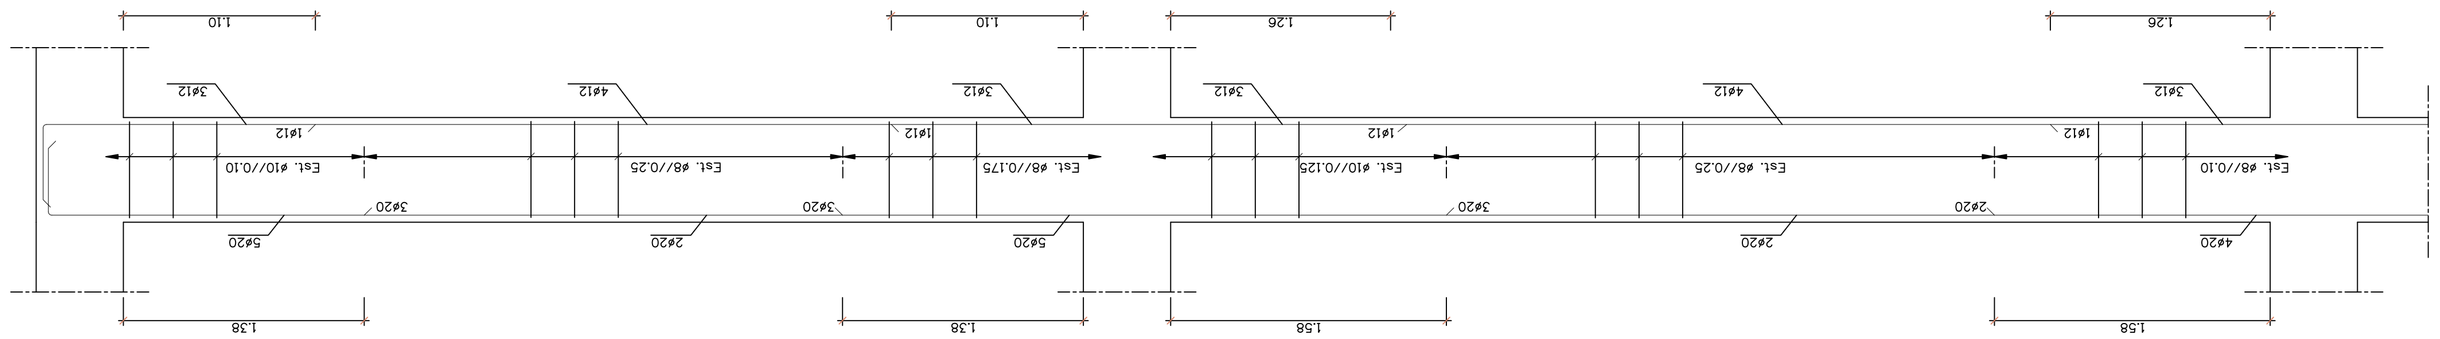


VIGA 4.1







CORTE TIPO

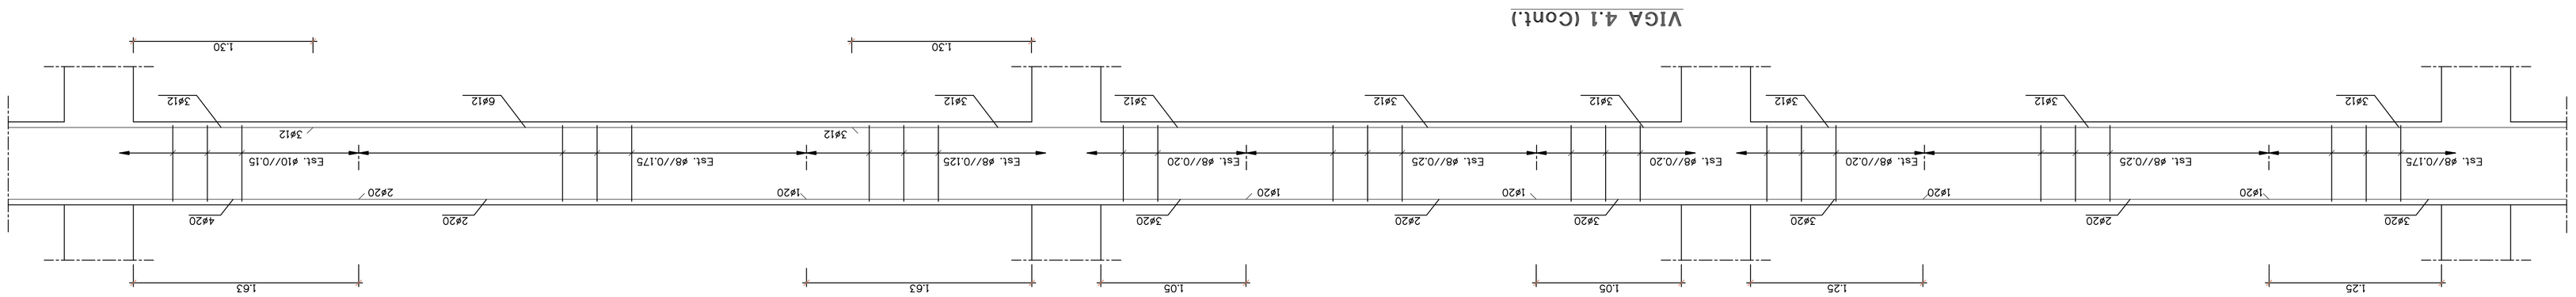


CORTE TIPO

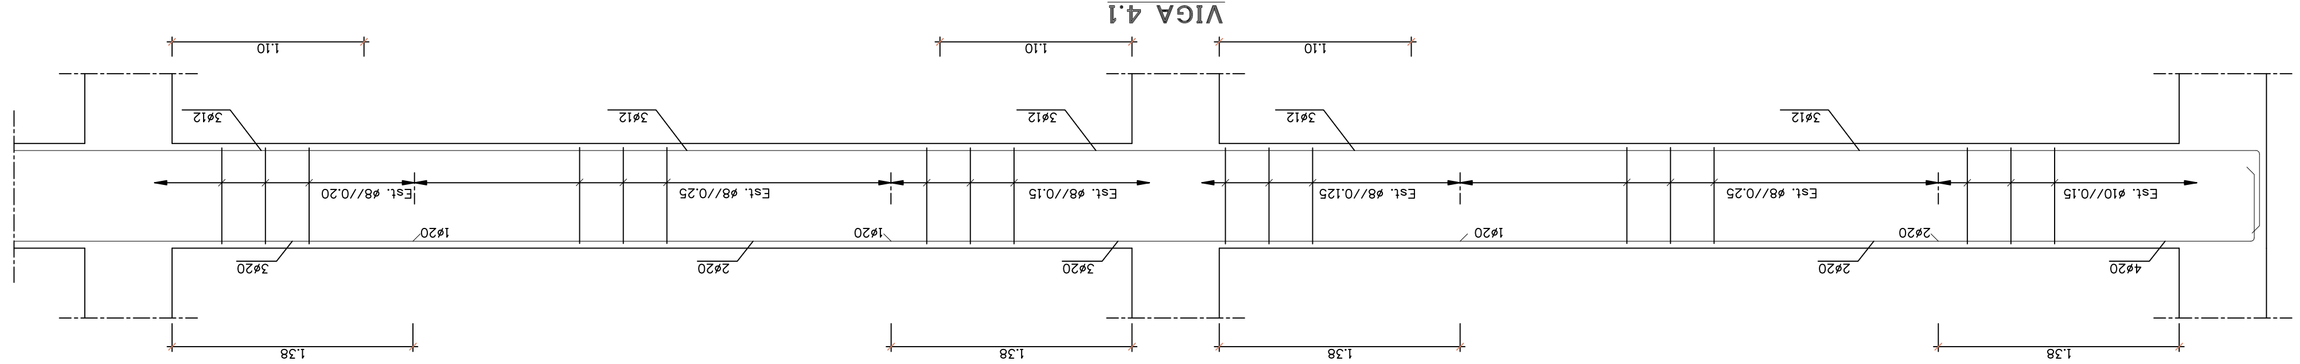


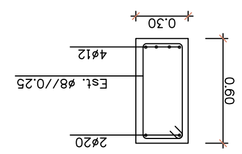CORTE TIPO

NOTAS:

1 - OS COMPRIMENTOS DE ANCORAGEM OU EMPALME DAS ARMADURAS, ONDE NÃO INDICADO, SERÃO 50ø

2 - NÃO SERÁ EMPALMADA EM CADA SECÇÃO MAIS DE 1/3 DA ARMADURA
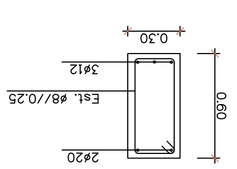
| AÇO | BETÃO (NP ENV 206) | | | | | RECOBRIMENTO (cm) | |
|---|---|---|---|---|---|---|---|
| | RESISTÊNCIA | CLASSE DE EXPOSIÇÃO | NIVEL DE CLORETOS | Dmáx (mm) | CLASSE ESTRUTURAL | EXT. | INT. |
| A500 NR | C25/30 | XC2 | Cl 0.4 | 20 | S3 | 3.0 | 3.0 |

| | | |
|---|---|---|
| CIMENTOS DE MOÇAMBIQUE S.A. | | |
| FÁBRICA DO DONDO | | |
| EDIFICIO DE ENSACAGEM | | |
| ANTEPROJECTO | BETÃO ARMADO - VIGAS<br>VIGA 4.1 | |
| Projectou JAN 2018 Pedro da Silva<br>Desenhou JAN 2018 Pedro da Silva<br>Revlu<br>Verificou<br>Aprovou | Desenho Nº DES-17 | Escala: 1:25 |
| ISEL INSTITUTO SUPERIOR DE ENGENHARIA DE LISBOA | Substituiu:<br>Subs. por: | |