




PLANTA
Sapatas S5 e S6
(ESCALA - 1:100)

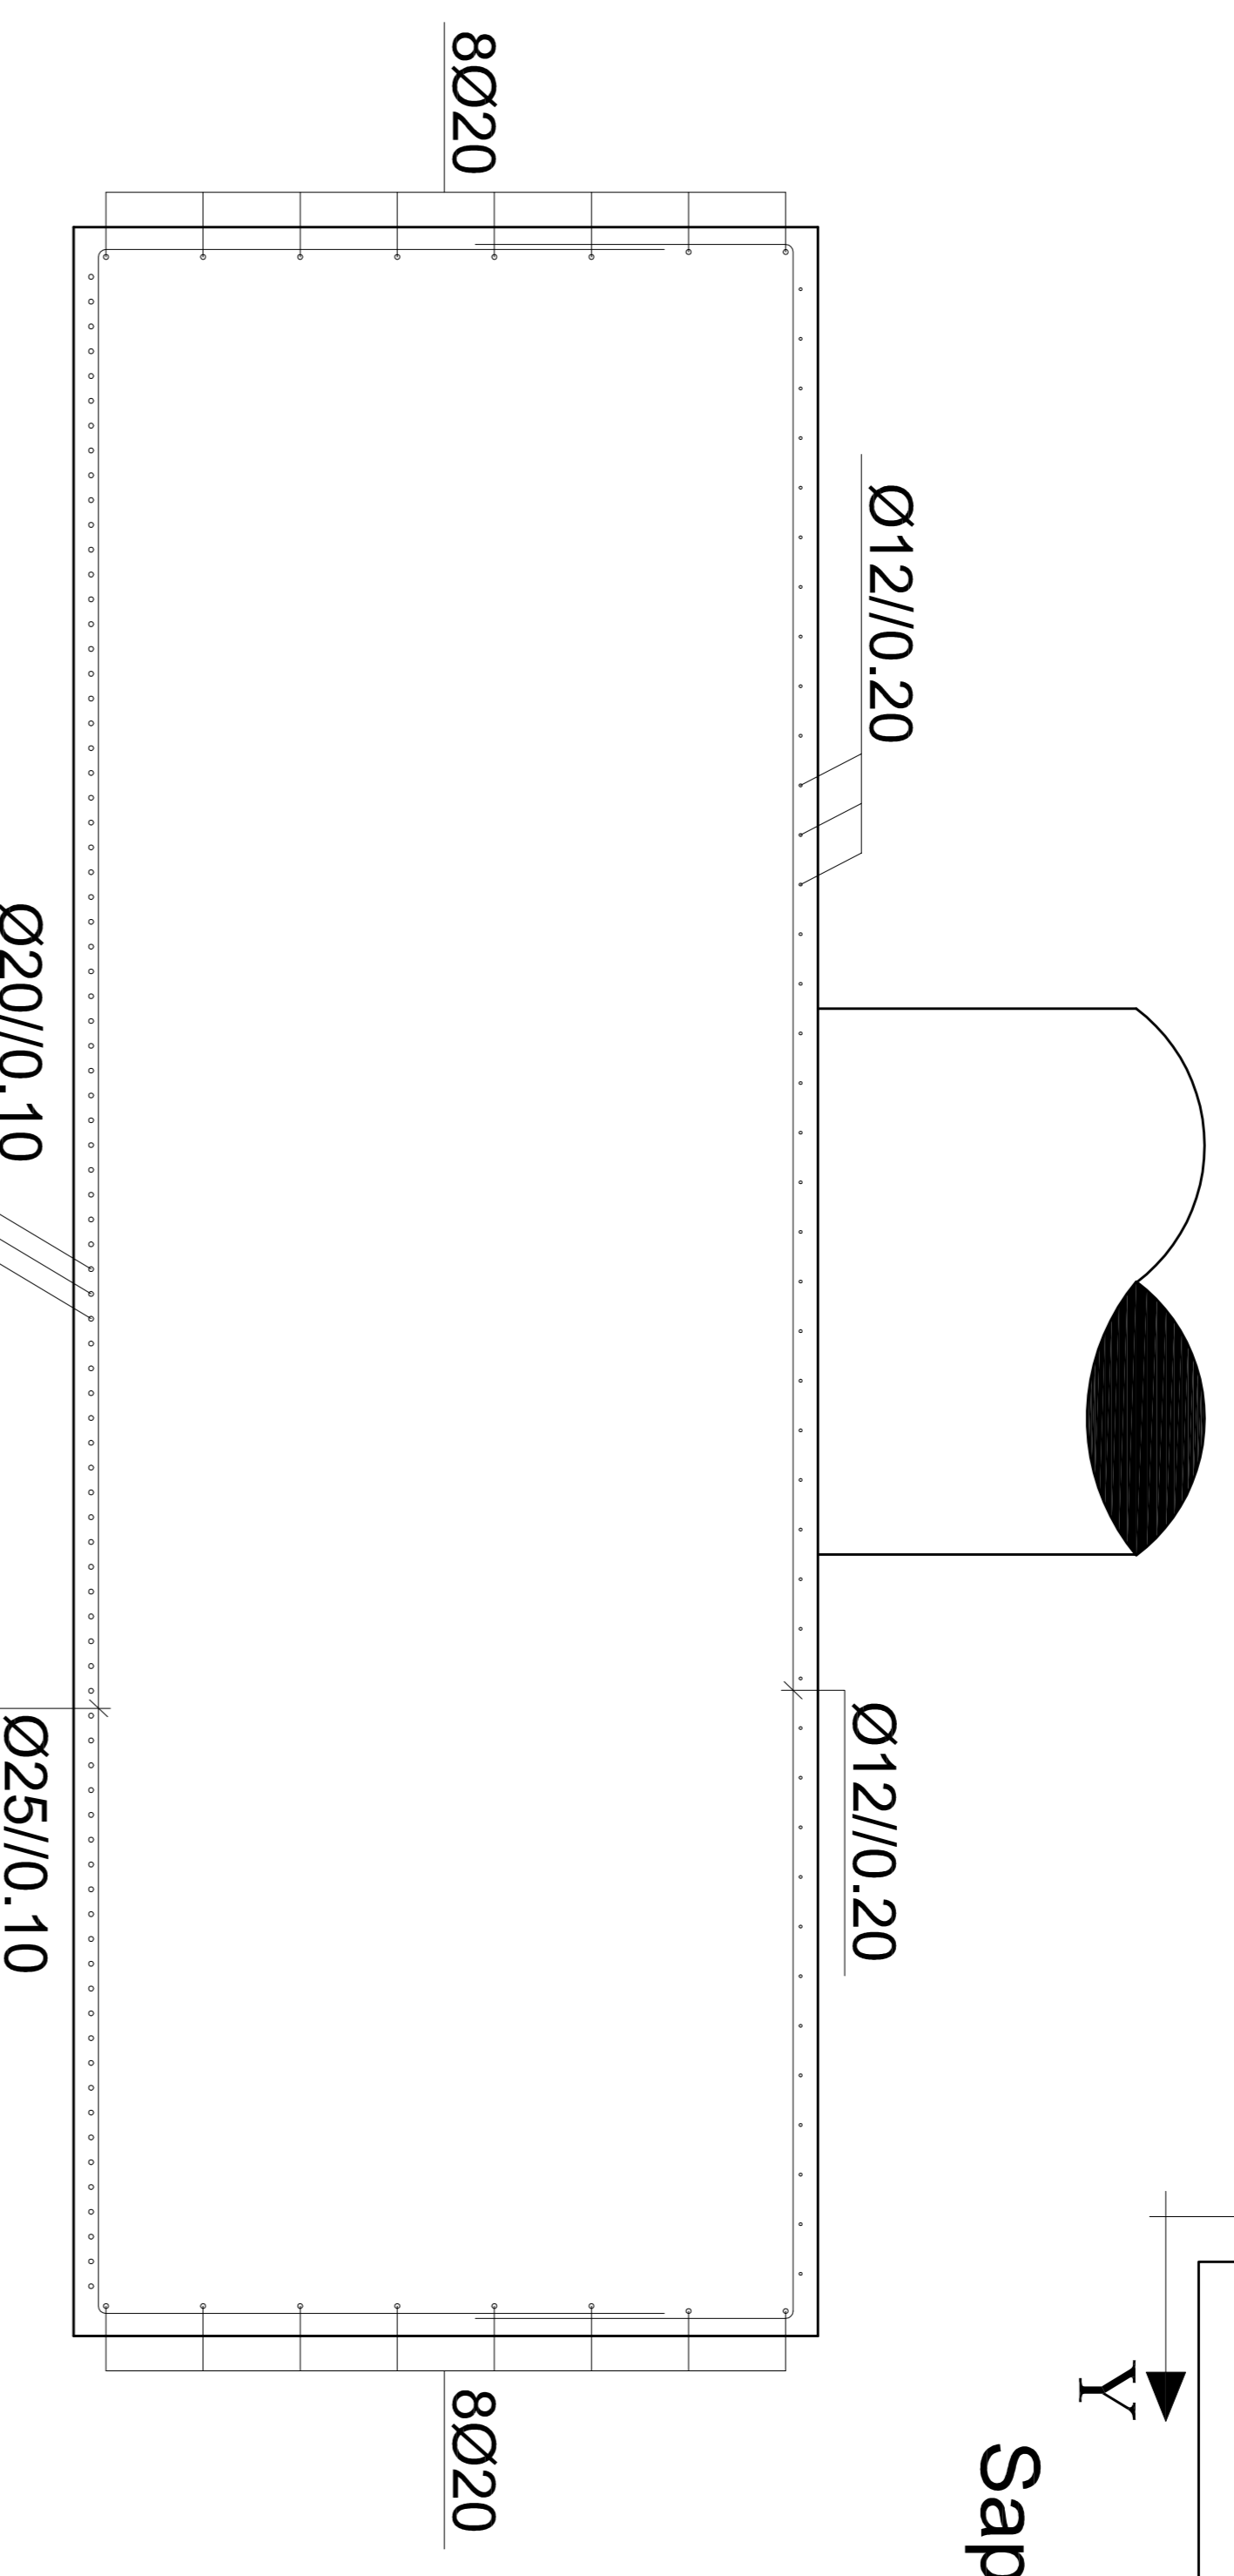


SAPATAS S5
Direcção X ou Direcção Longitudinal
(ESCALA - 1:25)

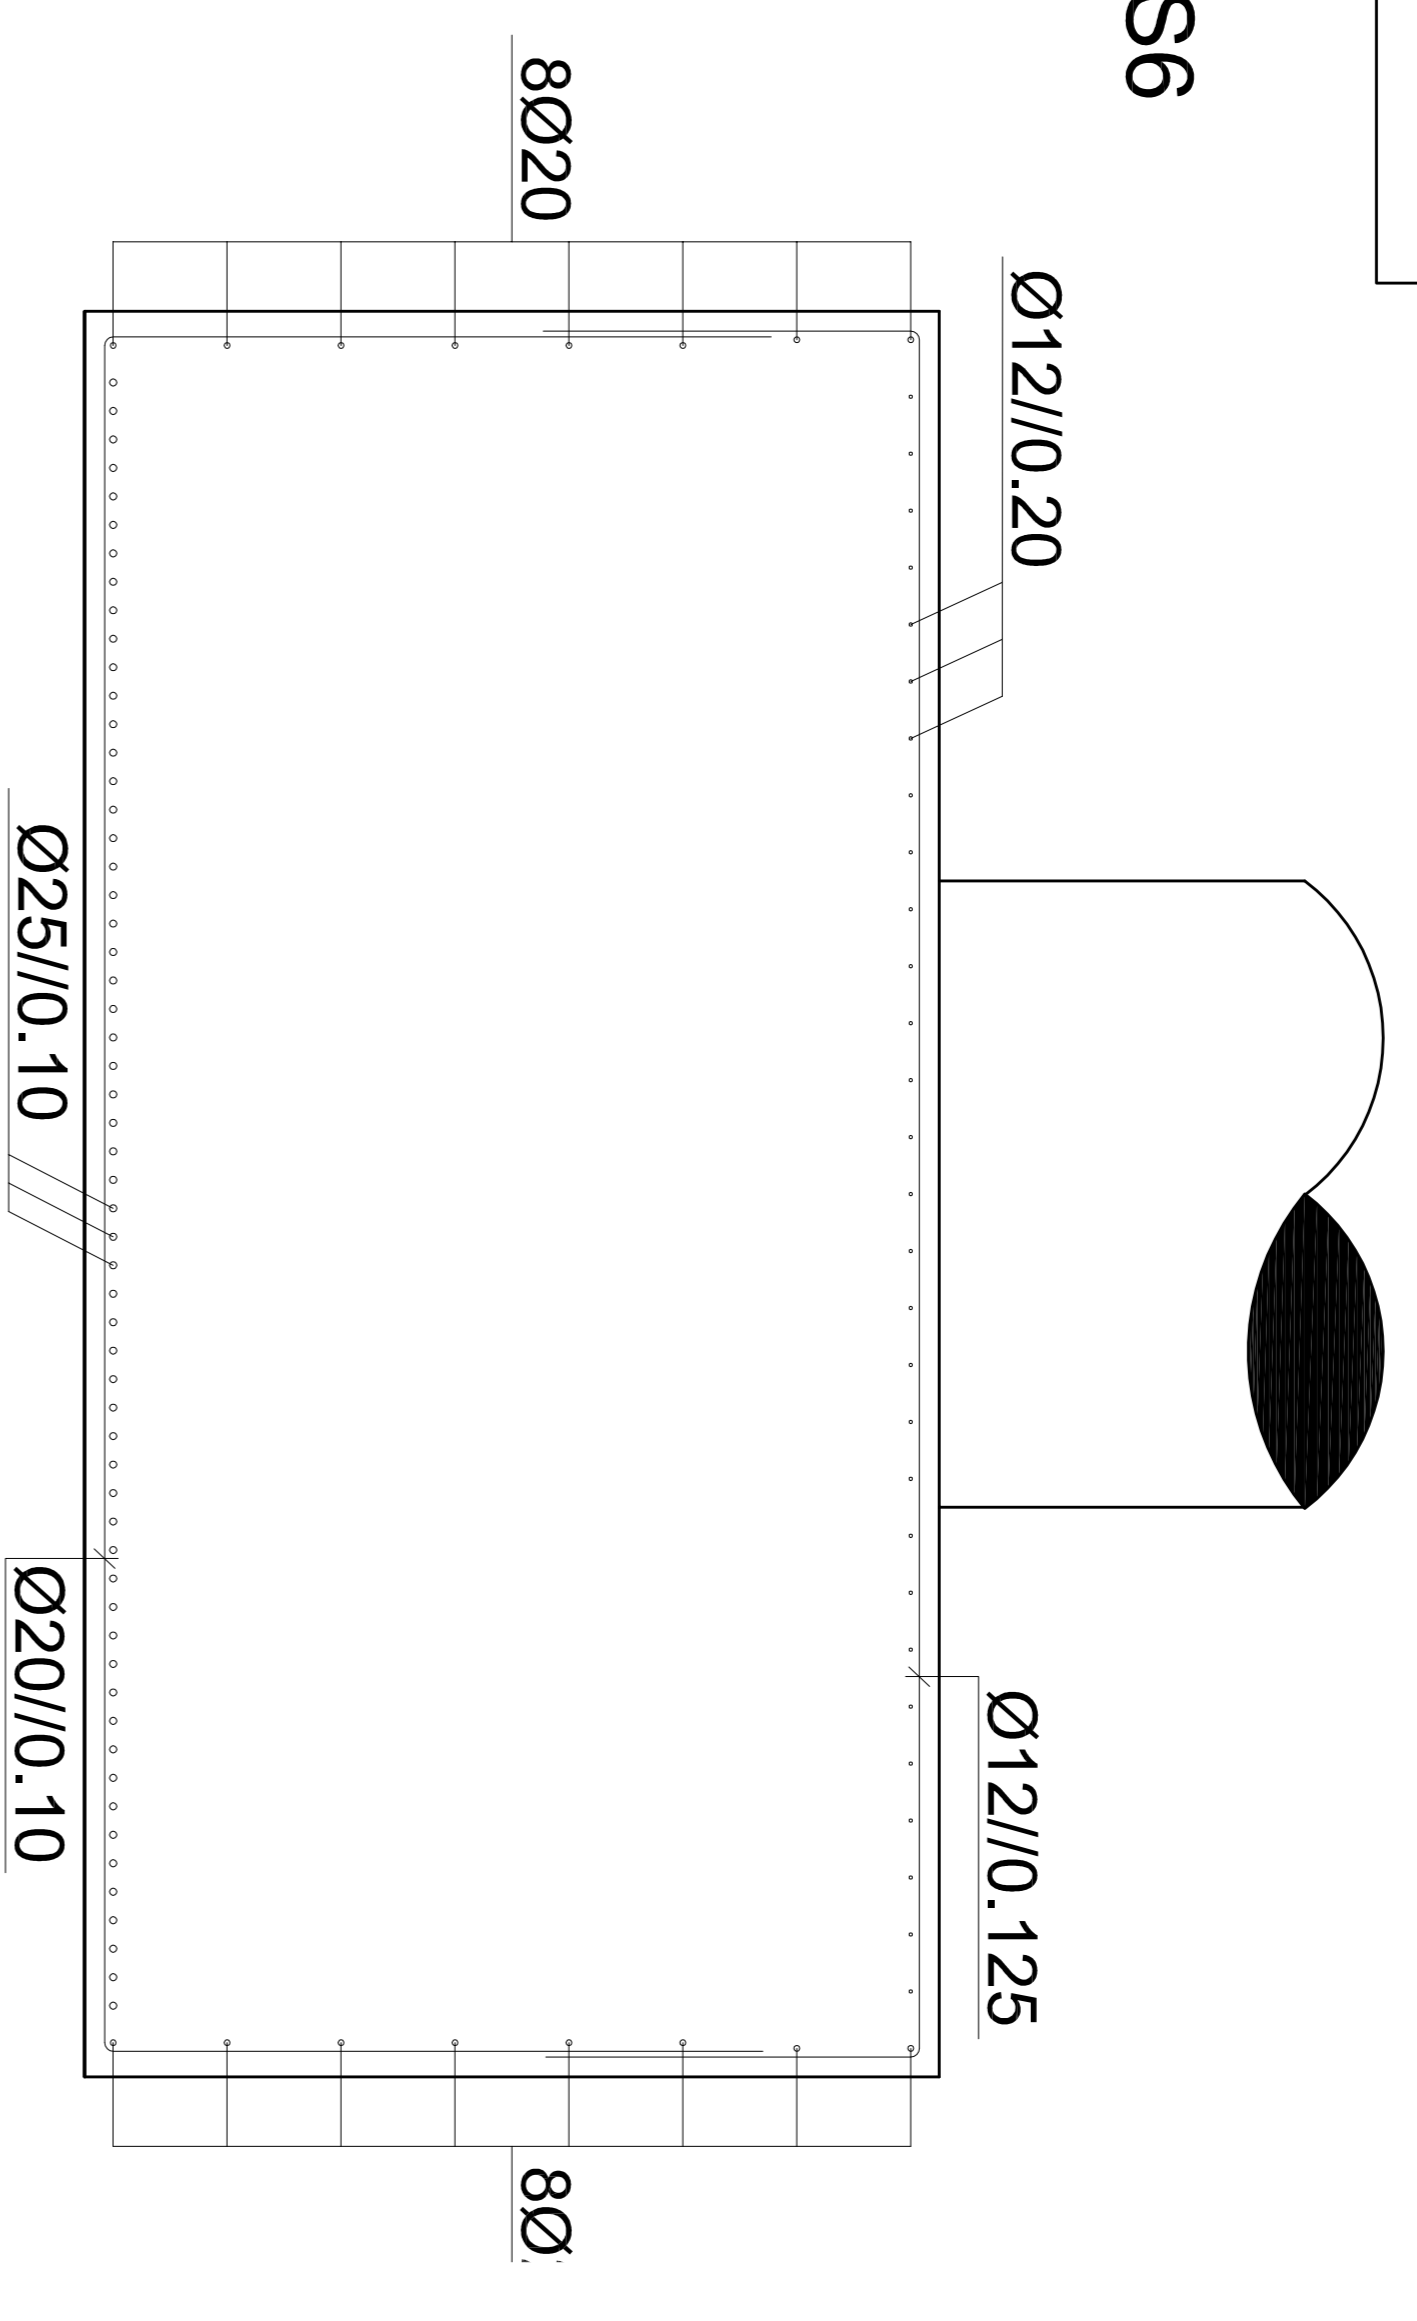

SAPATAS S5
Direcção Y ou Direcção Transversal
(ESCALA - 1:25)

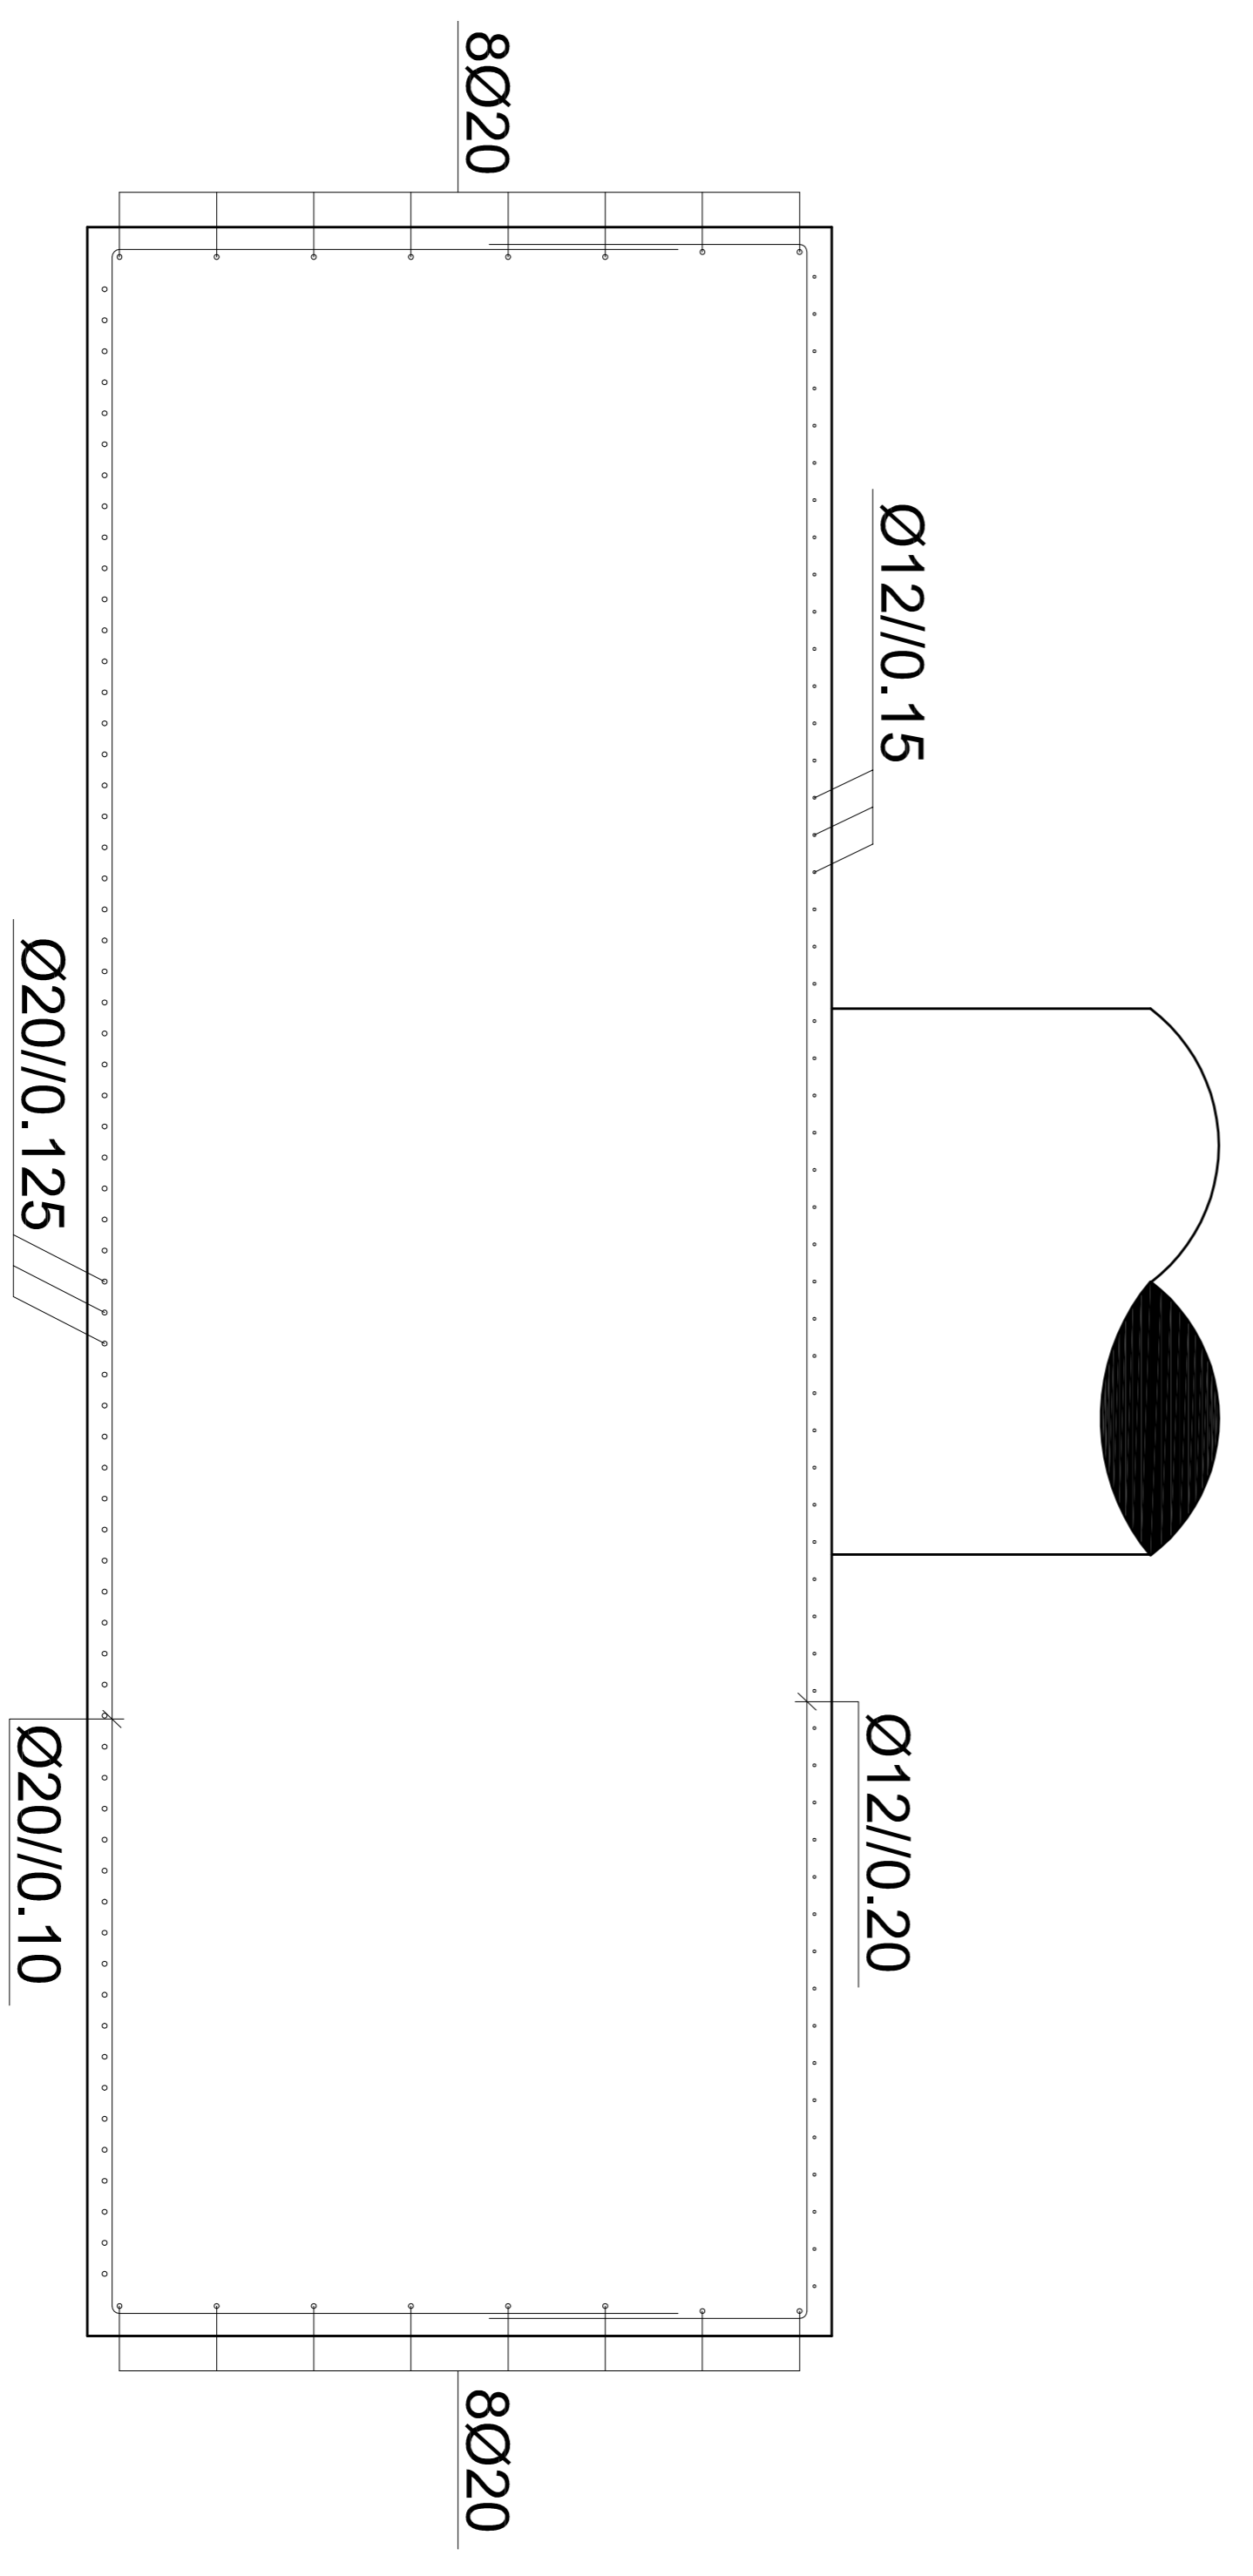

SAPATAS S6
Direcção X ou Direcção Longitudinal
(ESCALA - 1:25)

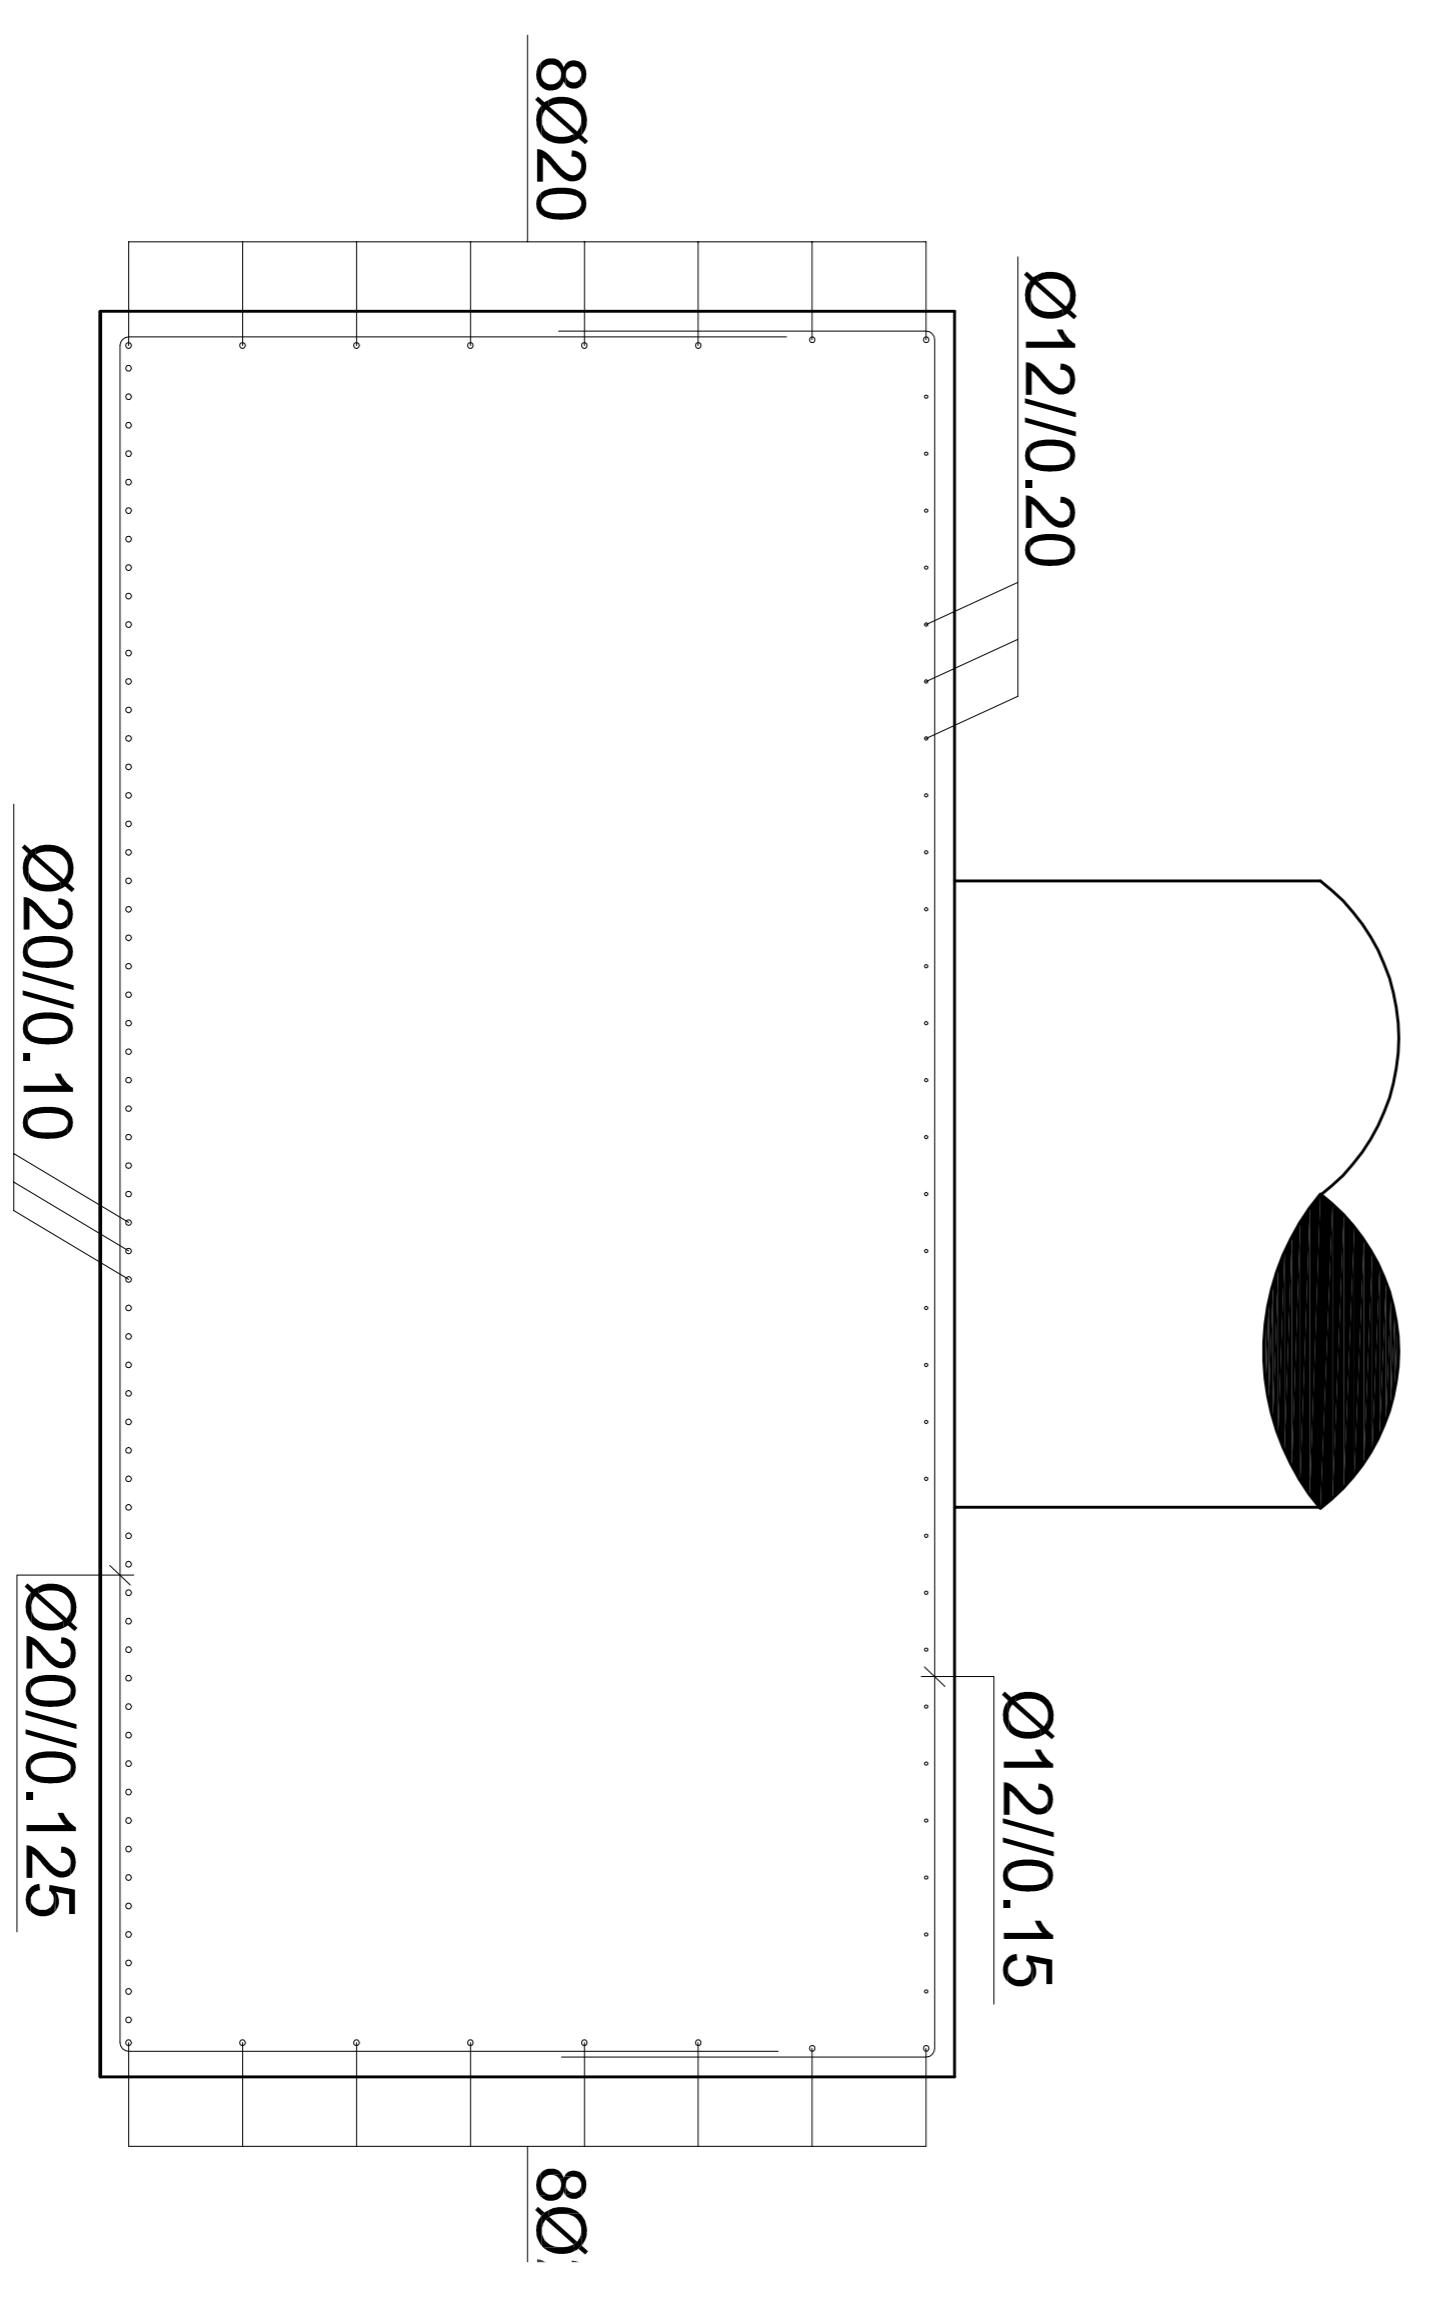

SAPATAS S6
Direcção Y ou Direcção Transversal
(ESCALA - 1:25)

