


PLANTA DAS FUNDAÇÕES

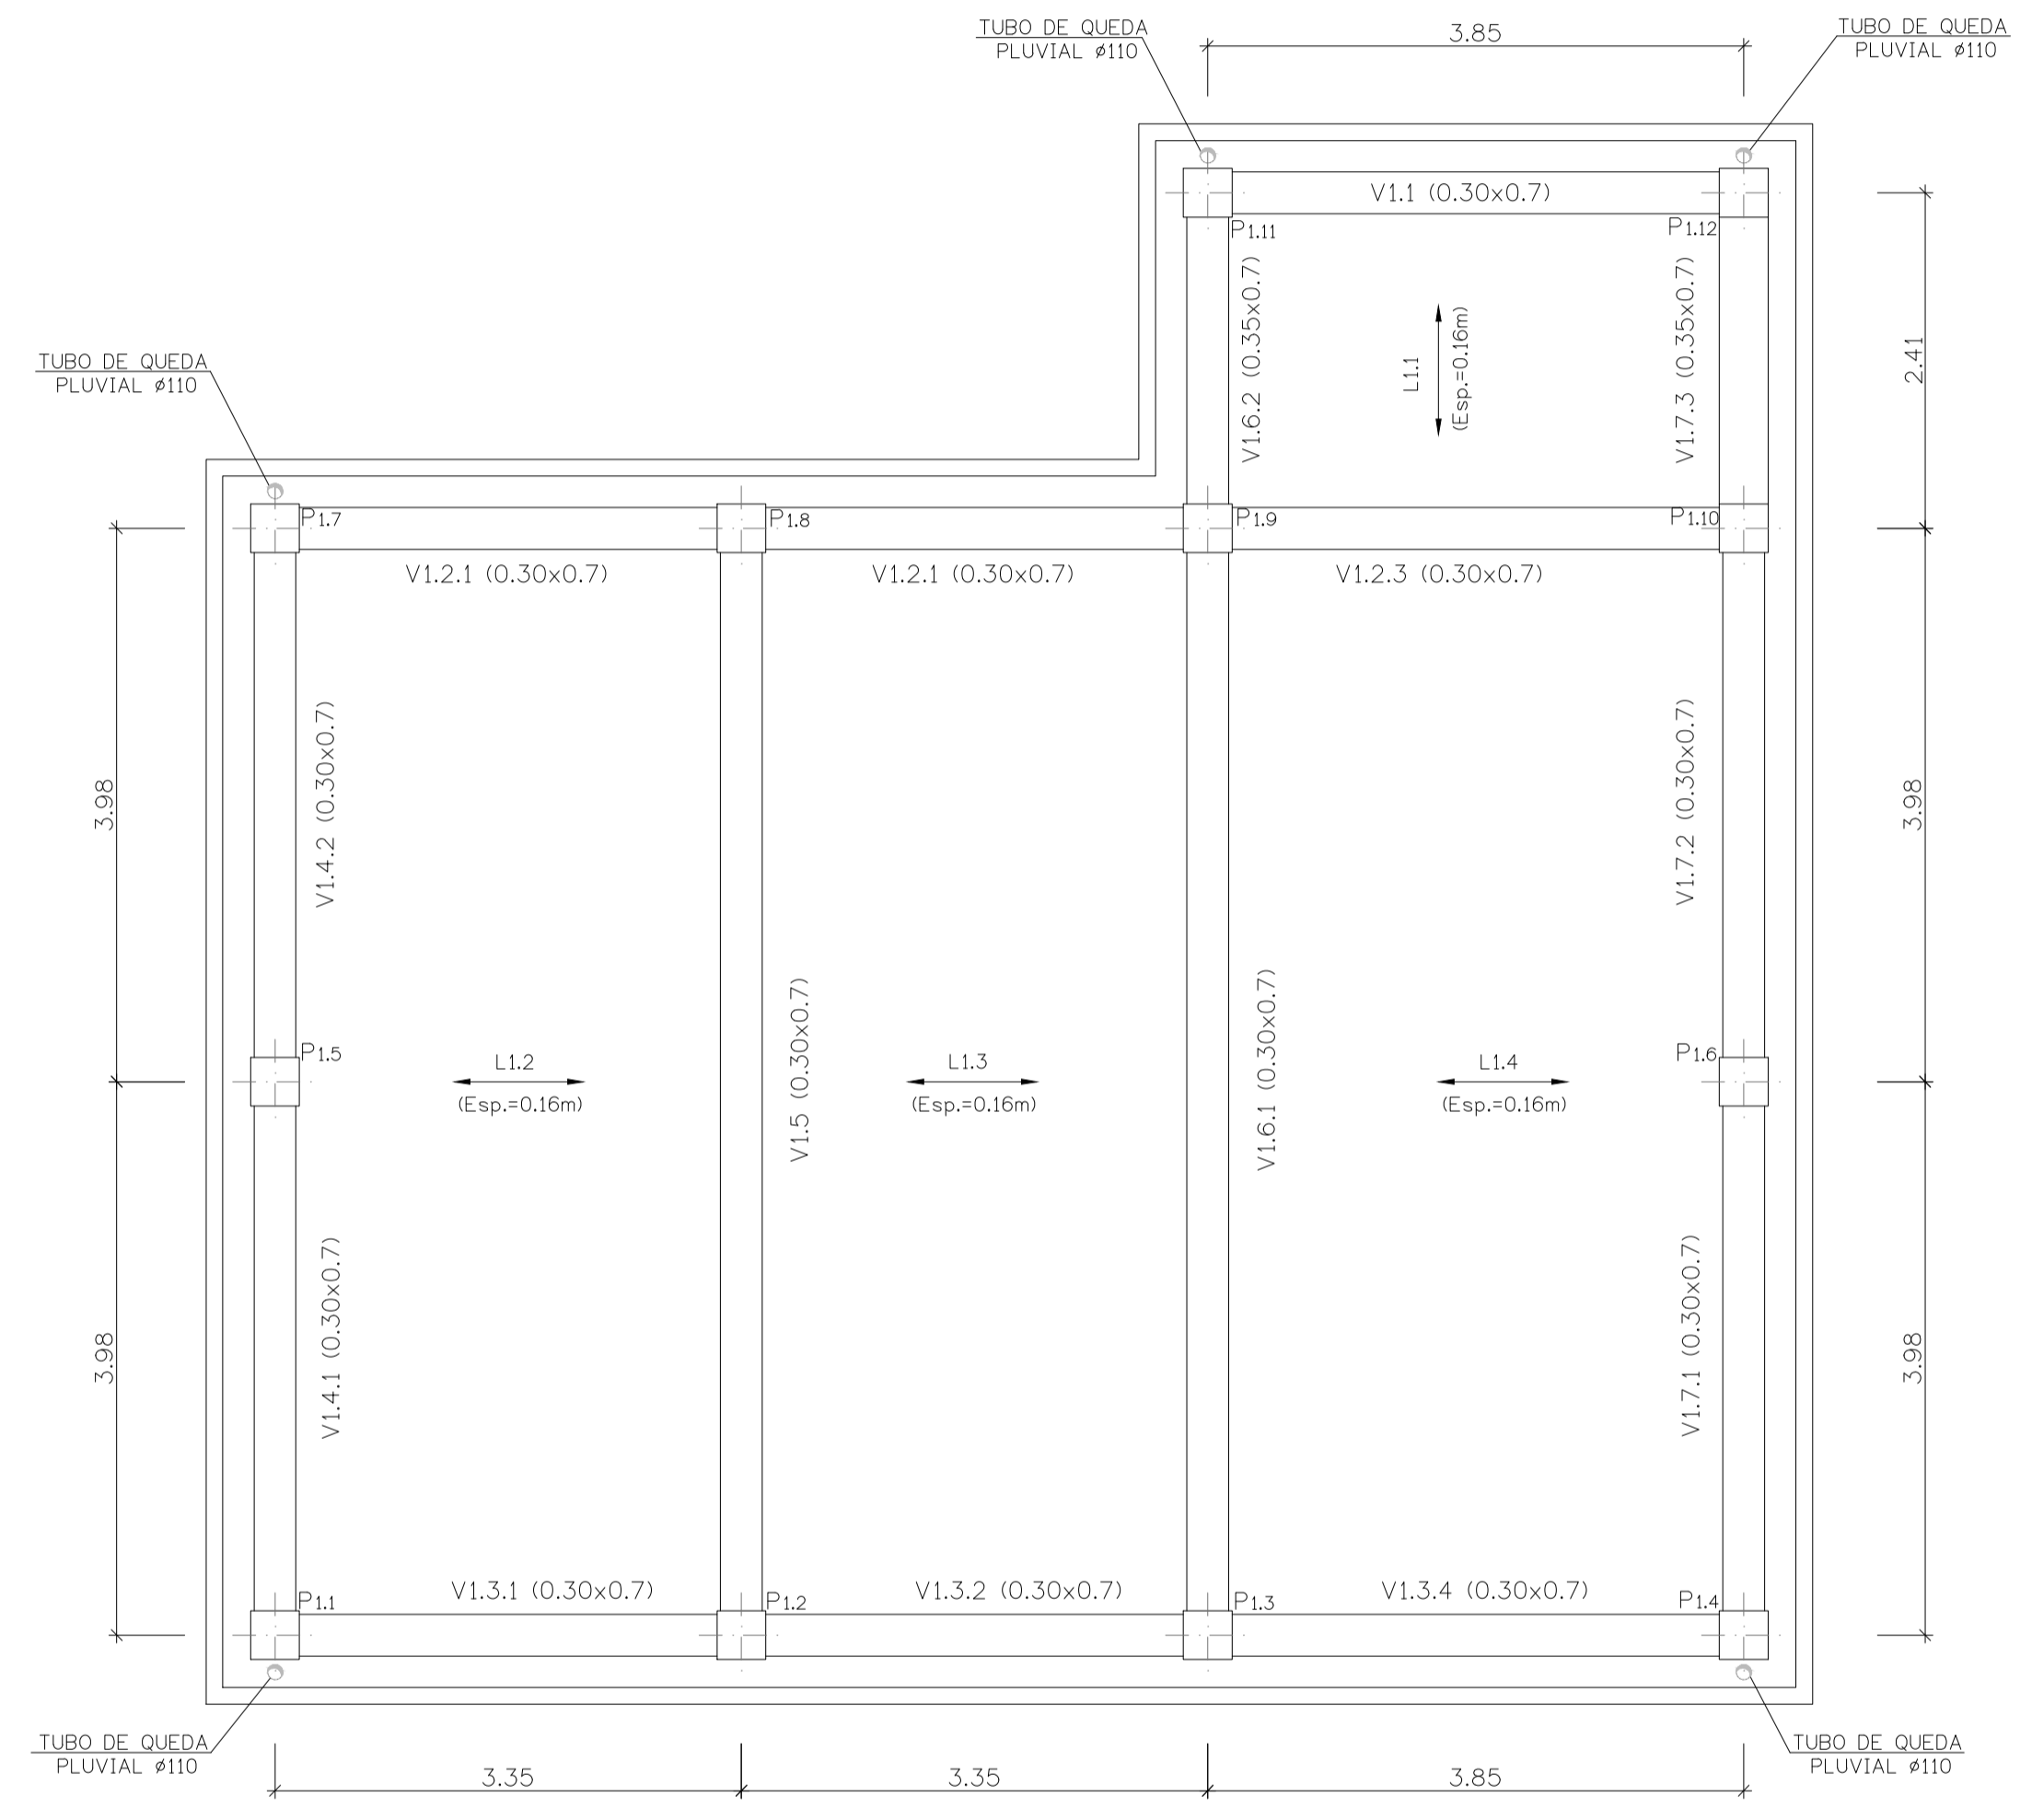

PLANTA DA COBERTURA

NOTAS

Foi considerada uma Tensão de 0.25Mpa para o terreno de fundação no cálculo das fundações.
 Este valor dever ser confirmado no local pelo engenheiro responsável da obra, aquando a realização das fundações, e comunicado ao engenheiro responsável por este projecto, no caso da tensão ser inferior ao valor considerado no dimensionamento.

UNIDADE INDUSTRIAL EM LOULÉ					
EDIFÍCIO DA SALA ELECTRICA E DO POSTO DE TRANSFORMAÇÃO					
ANTEPROJETO		PLANTA DAS FUNDAÇÕES E DA COBERTURA			
DIMENSIONAMENTO					
 INSTITUTO SUPERIOR DE ENGENHARIA DE LISBOA	Projectou	16/04/2016	Maria Antunes	Desenho N°	Escalas 1:50
	Desenhou	16/04/2016	Maria Antunes	DES-03	
	Revis				
	Verificou				
	Aprovou				
Fact. plot. : 1000x50		Arquivo:		Subst. par:	