


PLANTA DA COBERTURA

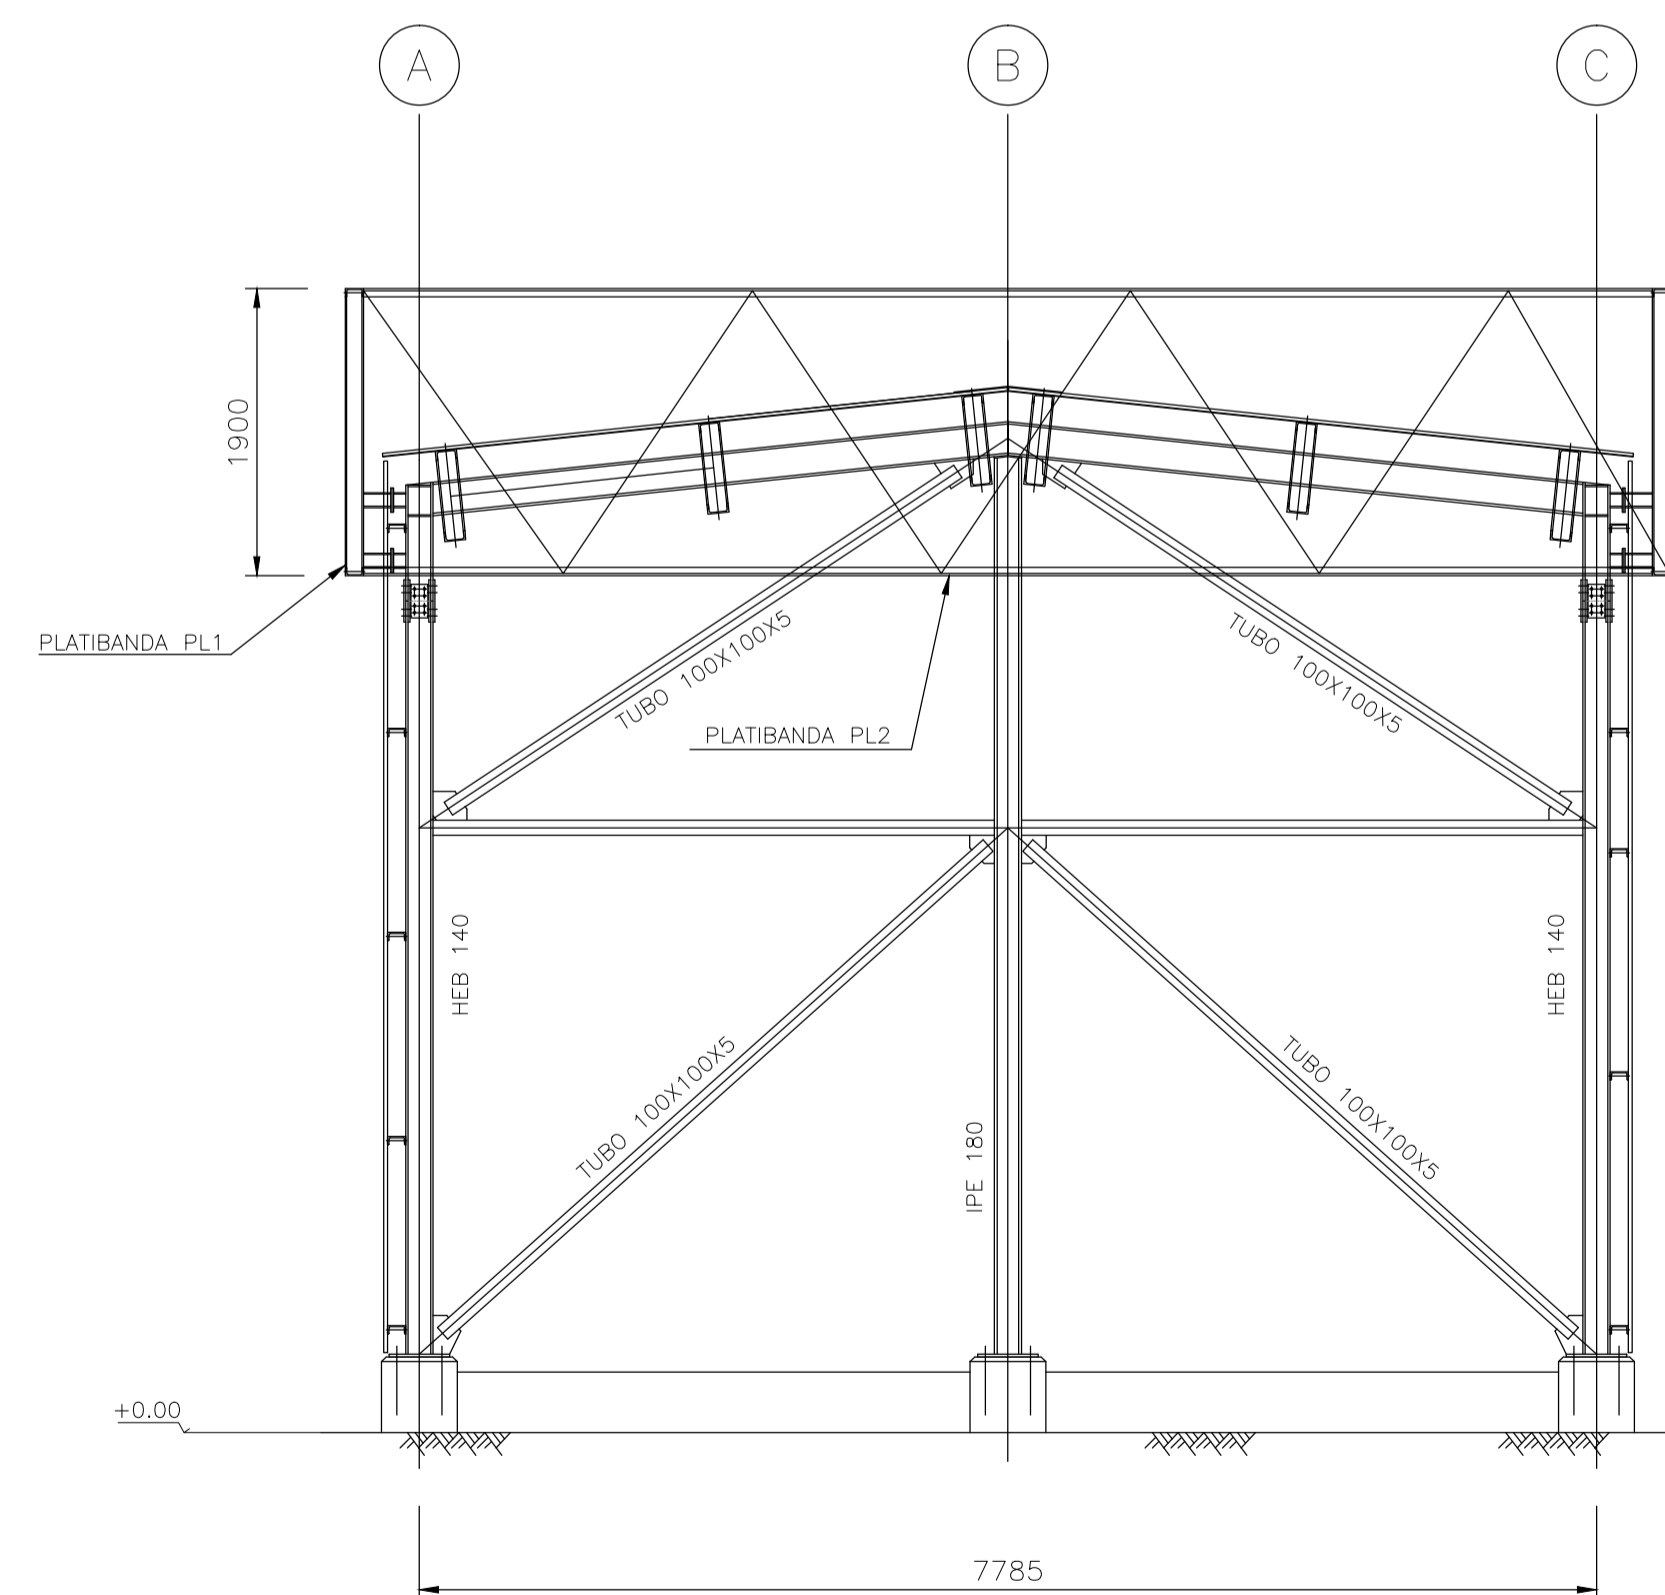

PÓRTICO-ALINHAMENTOS I E III

MATERIAIS

ESTRUTURAS METÁLICAS:  
 -PERFIS LAMINADOS E CHAPAS - AÇO S235 JR-EN10025  
 -PARAFUSOS E PORCAS - CLASSE 8.8

ARMAZÉM DE PALETES DE MADEIRA			
ESTRUTURAS METÁLICAS			
ANTEPROJETO	PLANTA DA COBERTURA E PÓRTICOS - ALINHAMENTOS I E III CONJUNTO DIMENSIONAMENTO		
<b>ISEL</b> INSTITUTO SUPERIOR DE ENGENHARIA DE LISBOA	Projectou 29/02/2016	Dilma Cardoso	Desenho N°
	Desenhou 29/02/2016	Dilma Cardoso	DES - MO2
	Revisou		
	Verificou		
	Aprovou		
Fact. plot. : 1=50	Arquivo:	Subst. por:	Escala 1:50