



PLANTA DA COBERTURA

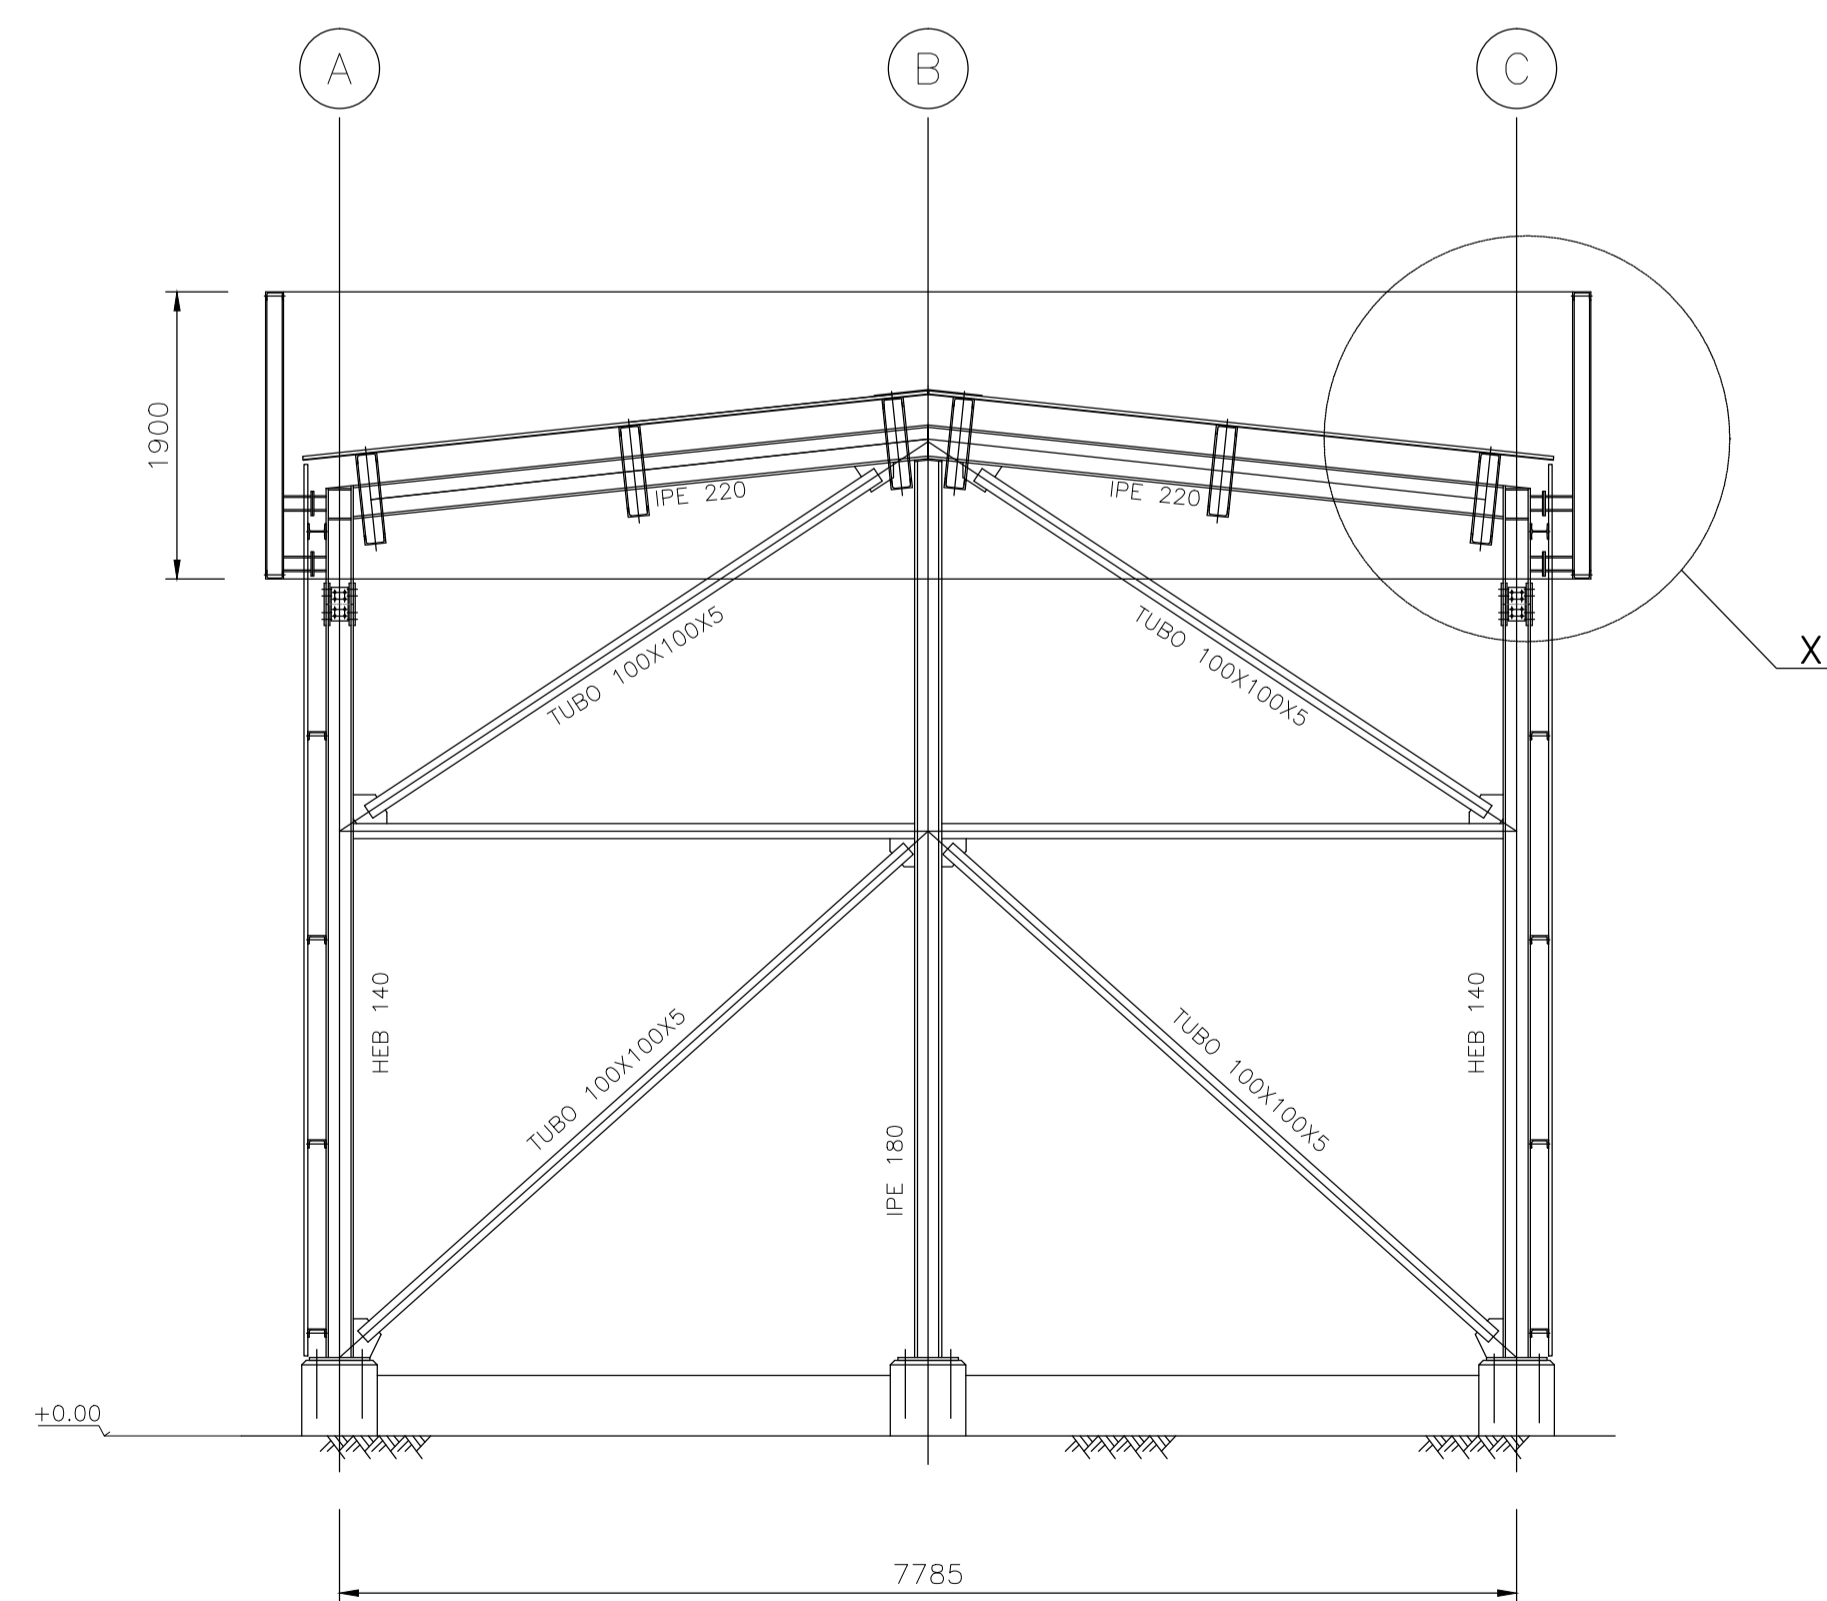

PÓRTICO-ALINHAMENTOS I E III

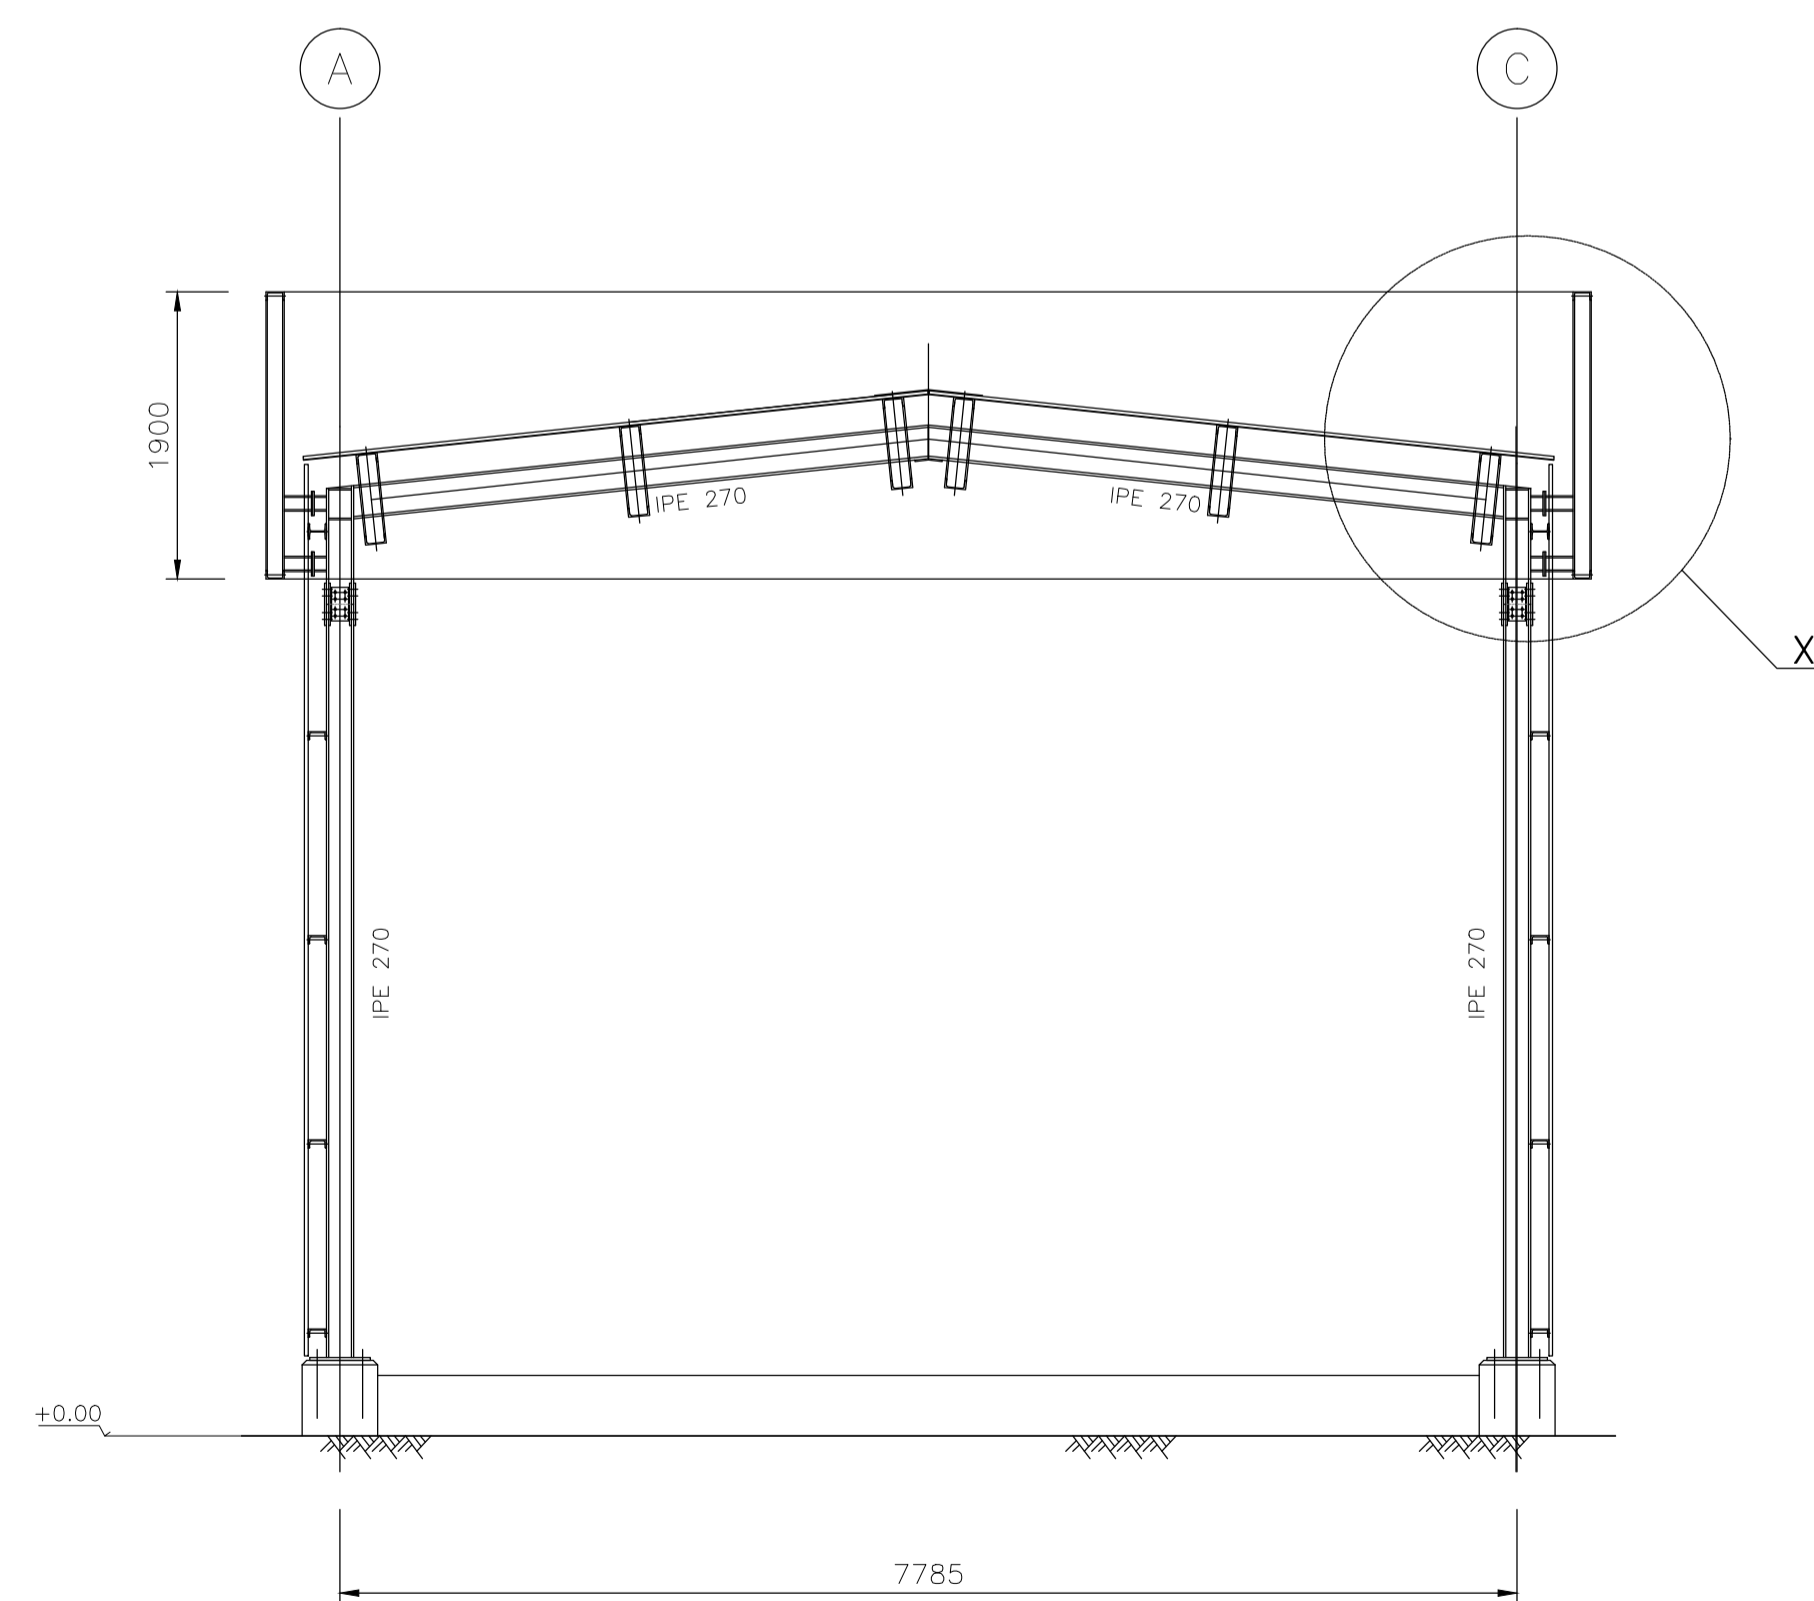

PÓRTICO-ALINHAMENTO II

MATERIAIS

ESTRUTURAS METÁLICAS:
 -PERFIS LAMINADOS E CHAPAS - AÇO S235 JR-EN10025
 -PARAFUSOS E PORCAS - CLASSE 8.8

ARMAZÉM DE PALETES DE MADEIRA			
ESTRUTURAS METÁLICAS			
ANTEPROJETO	PLANTA DA COBERTURA E PÓRTICOS CONJUNTO E PORMENORES DIMENSIONAMENTO		
ISEL INSTITUTO SUPERIOR DE ENGENHARIA DE LISBOA	Projectou 29/02/2016	Dilma Cardoso	Desenho N°
	Desenhau 29/02/2016	Dilma Cardoso	DES-MO 1
	Revis		
	Verificou		
	Aprovou		
Fact. plot. : 1=50	Arquivo:	Subs. por:	Escola 1:50