


SÍMBOLO	ABREVIAÇÃO	DESCRIÇÃO
	AE	AR DE EXTRAÇÃO
	AI	AR DE INSPIRAÇÃO
	RCC	REGISTO DE CAUDAL CONSTANTE
	R	REGISTO MANUAL
	M	ACTUADOR
	VCM	VALVULA DE CONTROLO MOTORIZADA
	RM	REGISTO MOTORIZADO
	SFR	SERPIENTINA DE AGUA FRIA
	SAQ	SERPIENTINA DE AGUA QUENTE
	W	VENTILADOR COM VARIAÇÃO DE CAUDAL
	XXX	PONTO DE CONTROLO OU MONITORIZAÇÃO COM VISUALIZAÇÃO NA GTC
	XXX	PONTO DE CONTROLO OU MONITORIZAÇÃO COM VISUALIZAÇÃO LOCAL
	XXX	PONTO DE CONTROLO OU MONITORIZAÇÃO COM VISUALIZAÇÃO NO QUADRO LOCAL
	-	REQUERIDOR DE FLUÍOS CRIZADOS
	C4	FILTRO C4
	F3	FILTRO F3
	CAUDUC	REQUERIDOR DA CAUDUC
	BC	EVAPORADOR/CONDENSADOR DO SISTEMA DE EXPANSÃO DIRETA

Informações adicionais na nomenclatura da memória descritiva

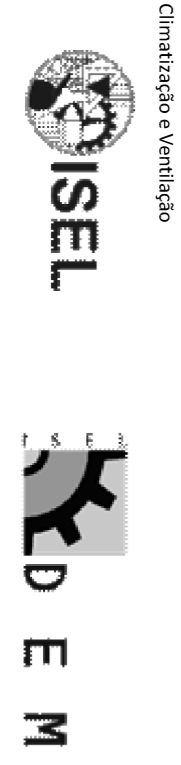

Cliente: CISEL  
 Local: YDEM  
 Projecto: Ginásio  
 Local: Rua Amílcar Cabral, 40A, Lisboa  
 Fase: Anteprojecto  
 Título do Documento: EPA - Esquema de Princípio Atróico  
 Especialidade: AVAC  
 Projectista: Eng. João Marques  
 Orientador Responsável: Eng. João Antero Cardoso  
 Escala: 1:100  
 Data: Dezembro 2012  
 Folha: 106