PERFIL LONGITUDINAL: PERFIL DO TERRENO MODELADO

ESCALA H/V: 300/300

DATUM: 1160.00

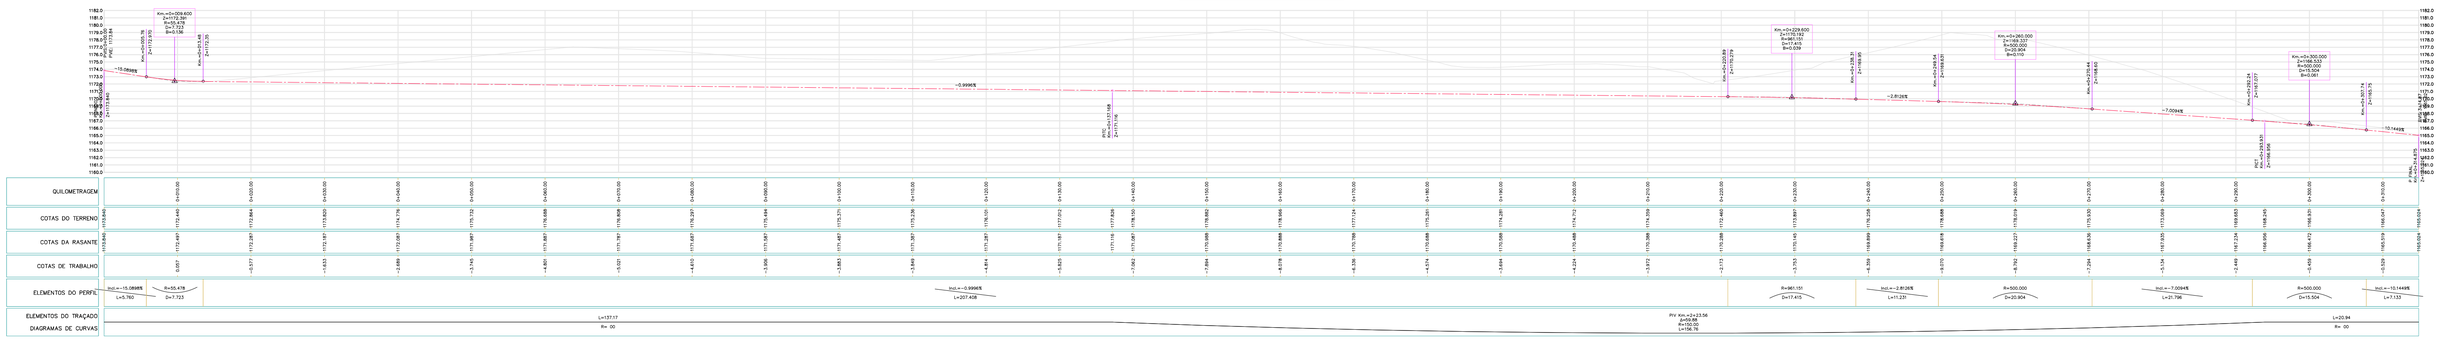

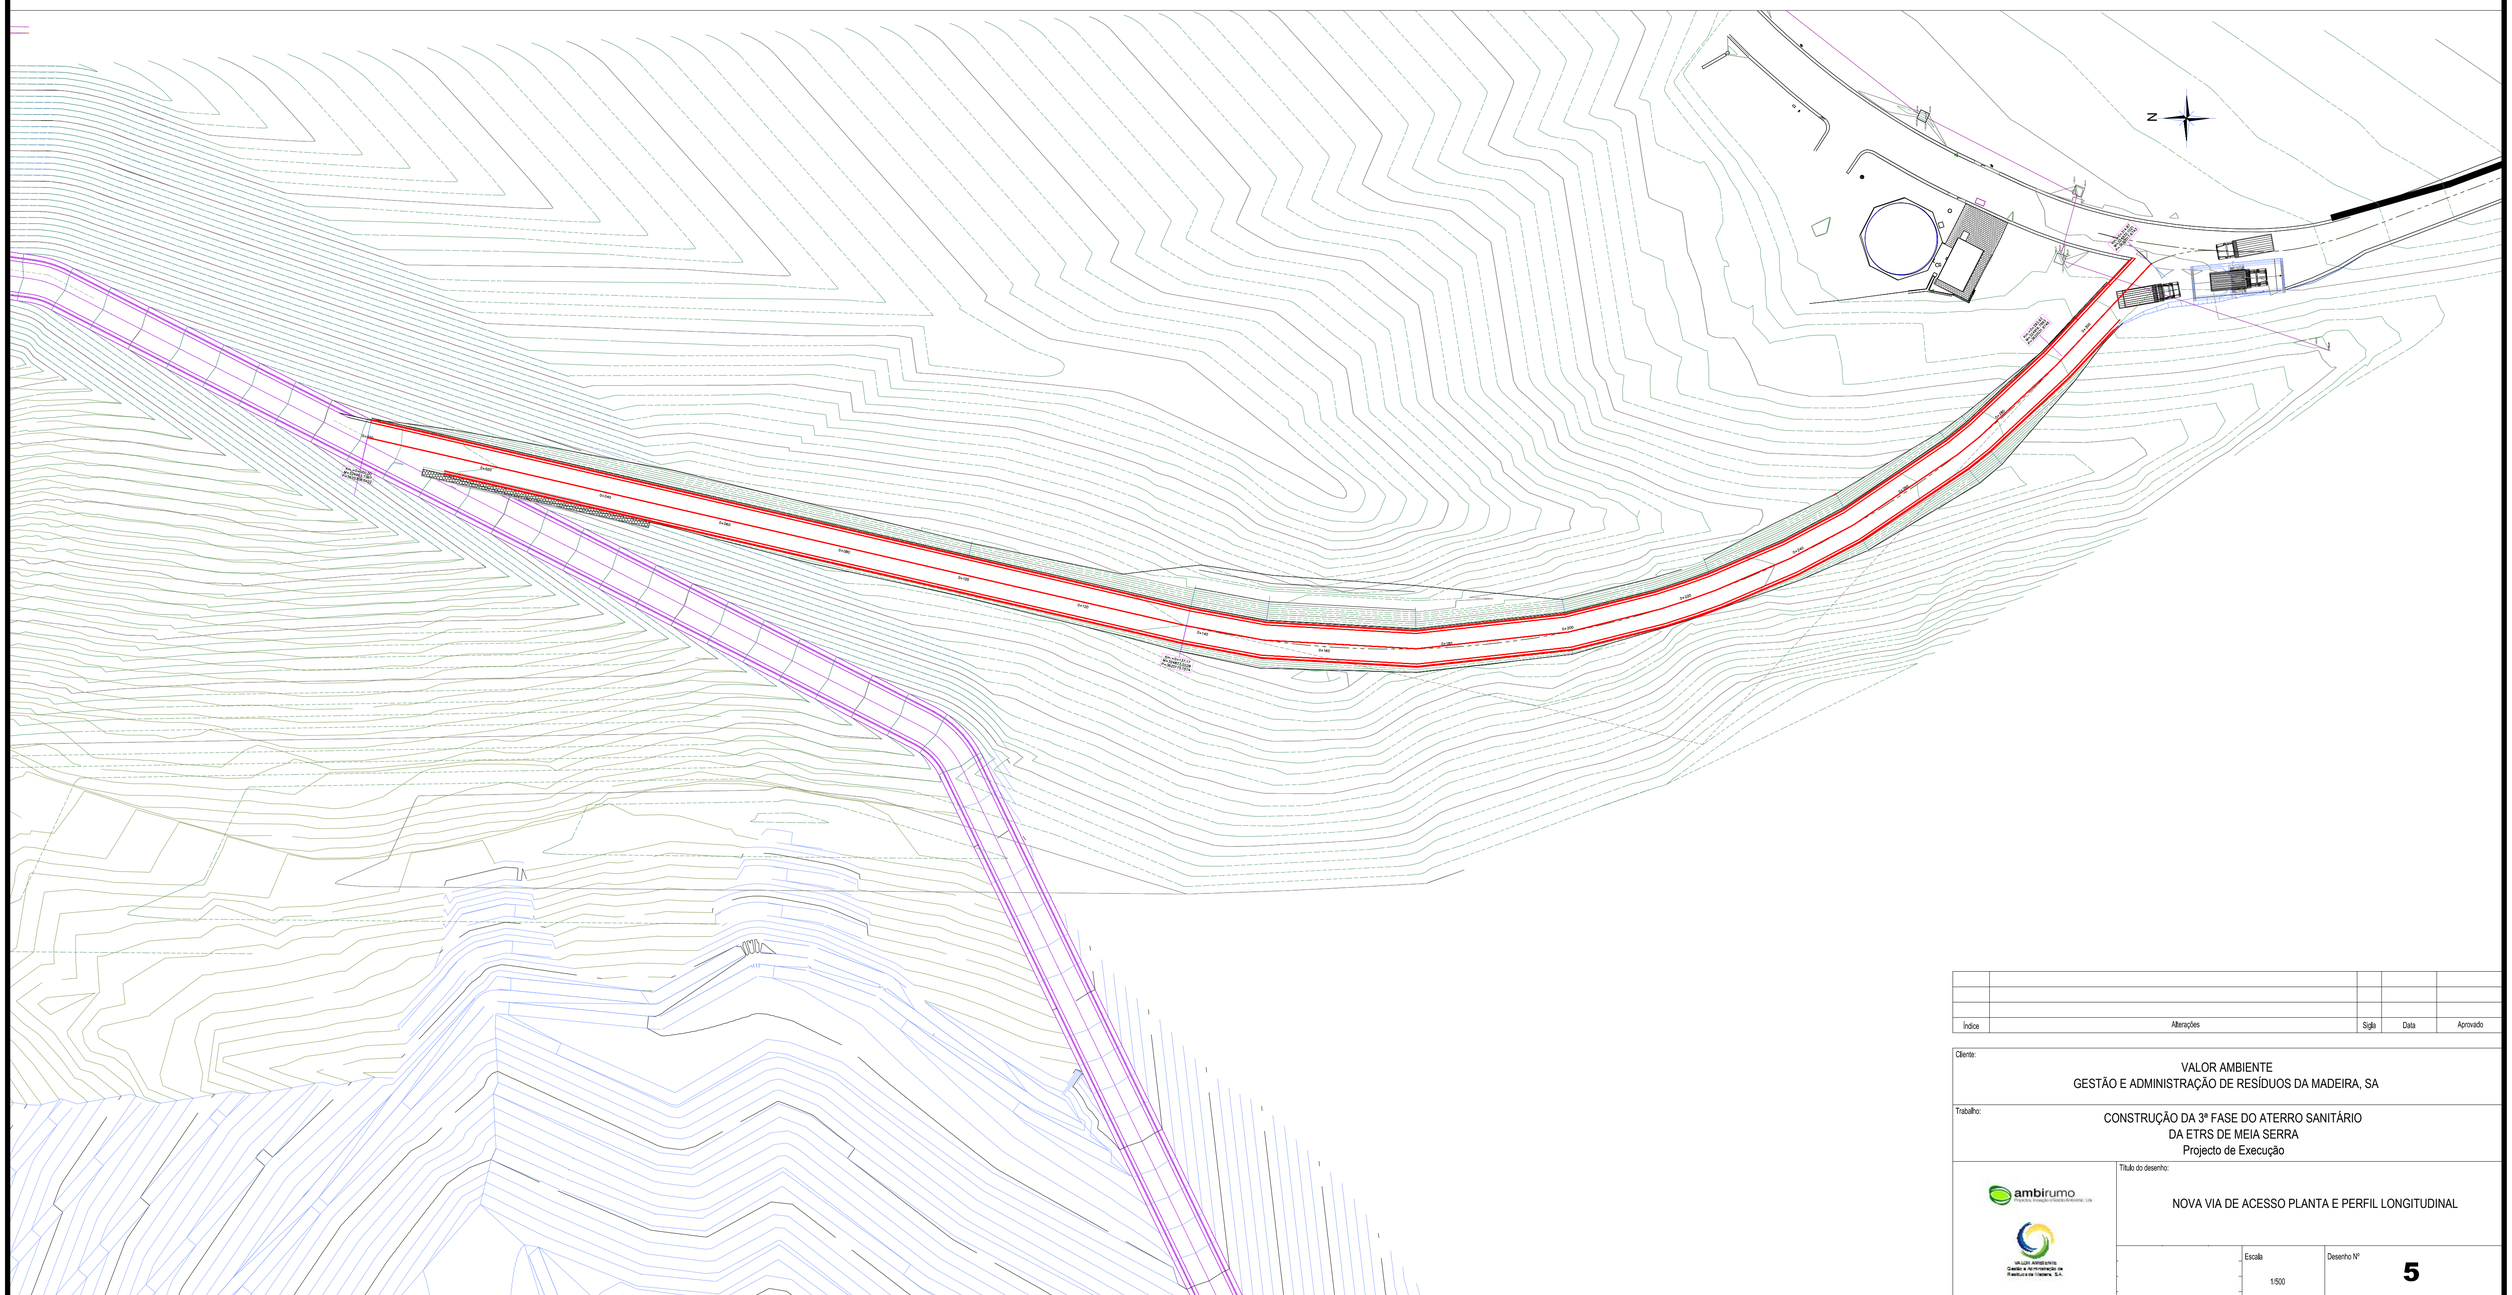

Índice	Alterações	Sigla	Data	Aprovado

Cliente:

VALOR AMBIENTE
GESTÃO E ADMINISTRAÇÃO DE RESÍDUOS DA MADEIRA, SA

Trabalho:

CONSTRUÇÃO DA 3ª FASE DO ATERRO SANITÁRIO
DA ETRS DE MEIA SERRA
Projecto de Execução

ambirumo
Projectos Ambiente e Desenvolvimento Sustentável, Lda

VALOR AMBIENTE
Gestão e Administração de Resíduos da Madeira, S.A.

Título do desenho:

NOVA VIA DE ACESSO PLANTA E PERFIL LONGITUDINAL

Escala
1:500

Desenho Nº
5