


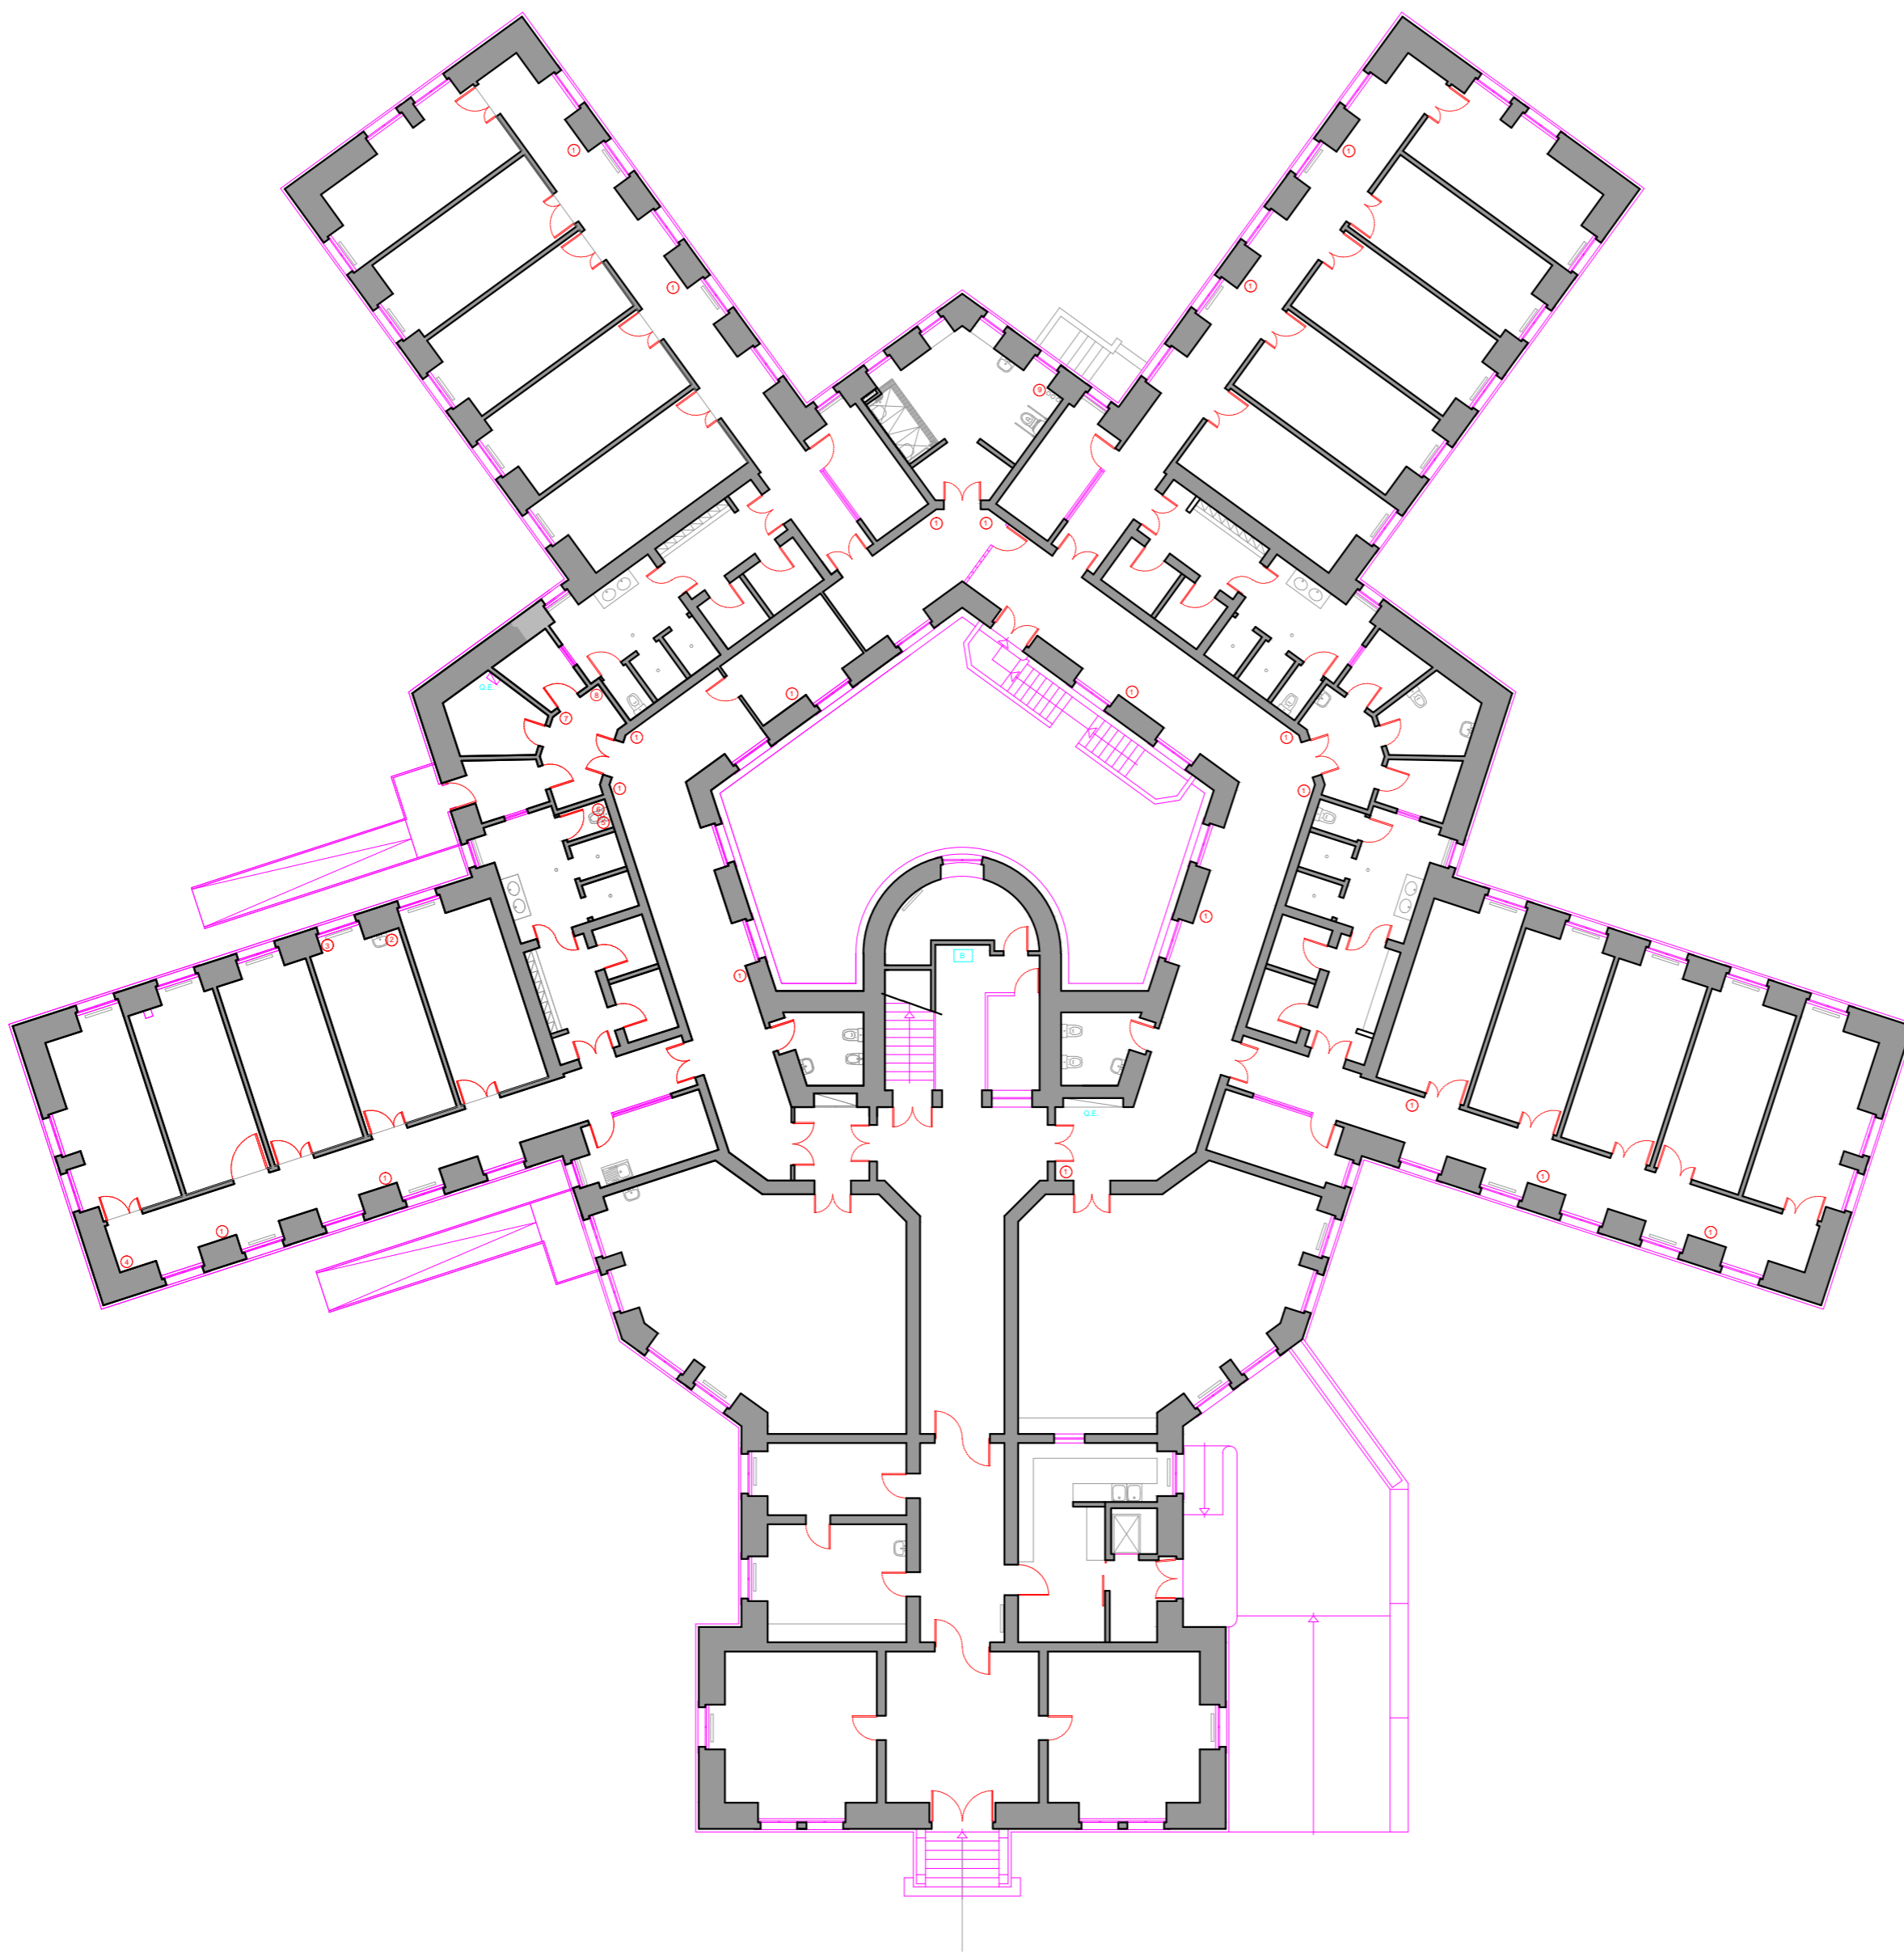

LEGENDA	
1	Deformação das redes de abastecimento de água quente
2	Oxidação das redes de abastecimento de água fria
3	Oxidação das redes de abastecimento de água fria
4	Oxidação das redes de abastecimento de água fria
5	Oxidação das redes de abastecimento de água quente
6	Oxidação das redes de abastecimento de água quente
7	Oxidação das redes de abastecimento de água quente e fria
8	Oxidação das redes de abastecimento de água quente e fria
9	Oxidação das redes de abastecimento de água



PRODUCED BY AN AUTODESK EDUCATIONAL PRODUCT

PRODUCED BY AN AUTODESK EDUCATIONAL PRODUCT

			
Centro Hospitalar Psiquiátrico de Lisboa - Av. do Brasil 53			
Pavilhão	Designação	Escala	Folha
21 B	Patologias nas redes de abastecimento de água	1 : 200	3
		Data	
		Outubro 2016	