


PLANTA DO PISO -1



PLANTA DO PISO 0

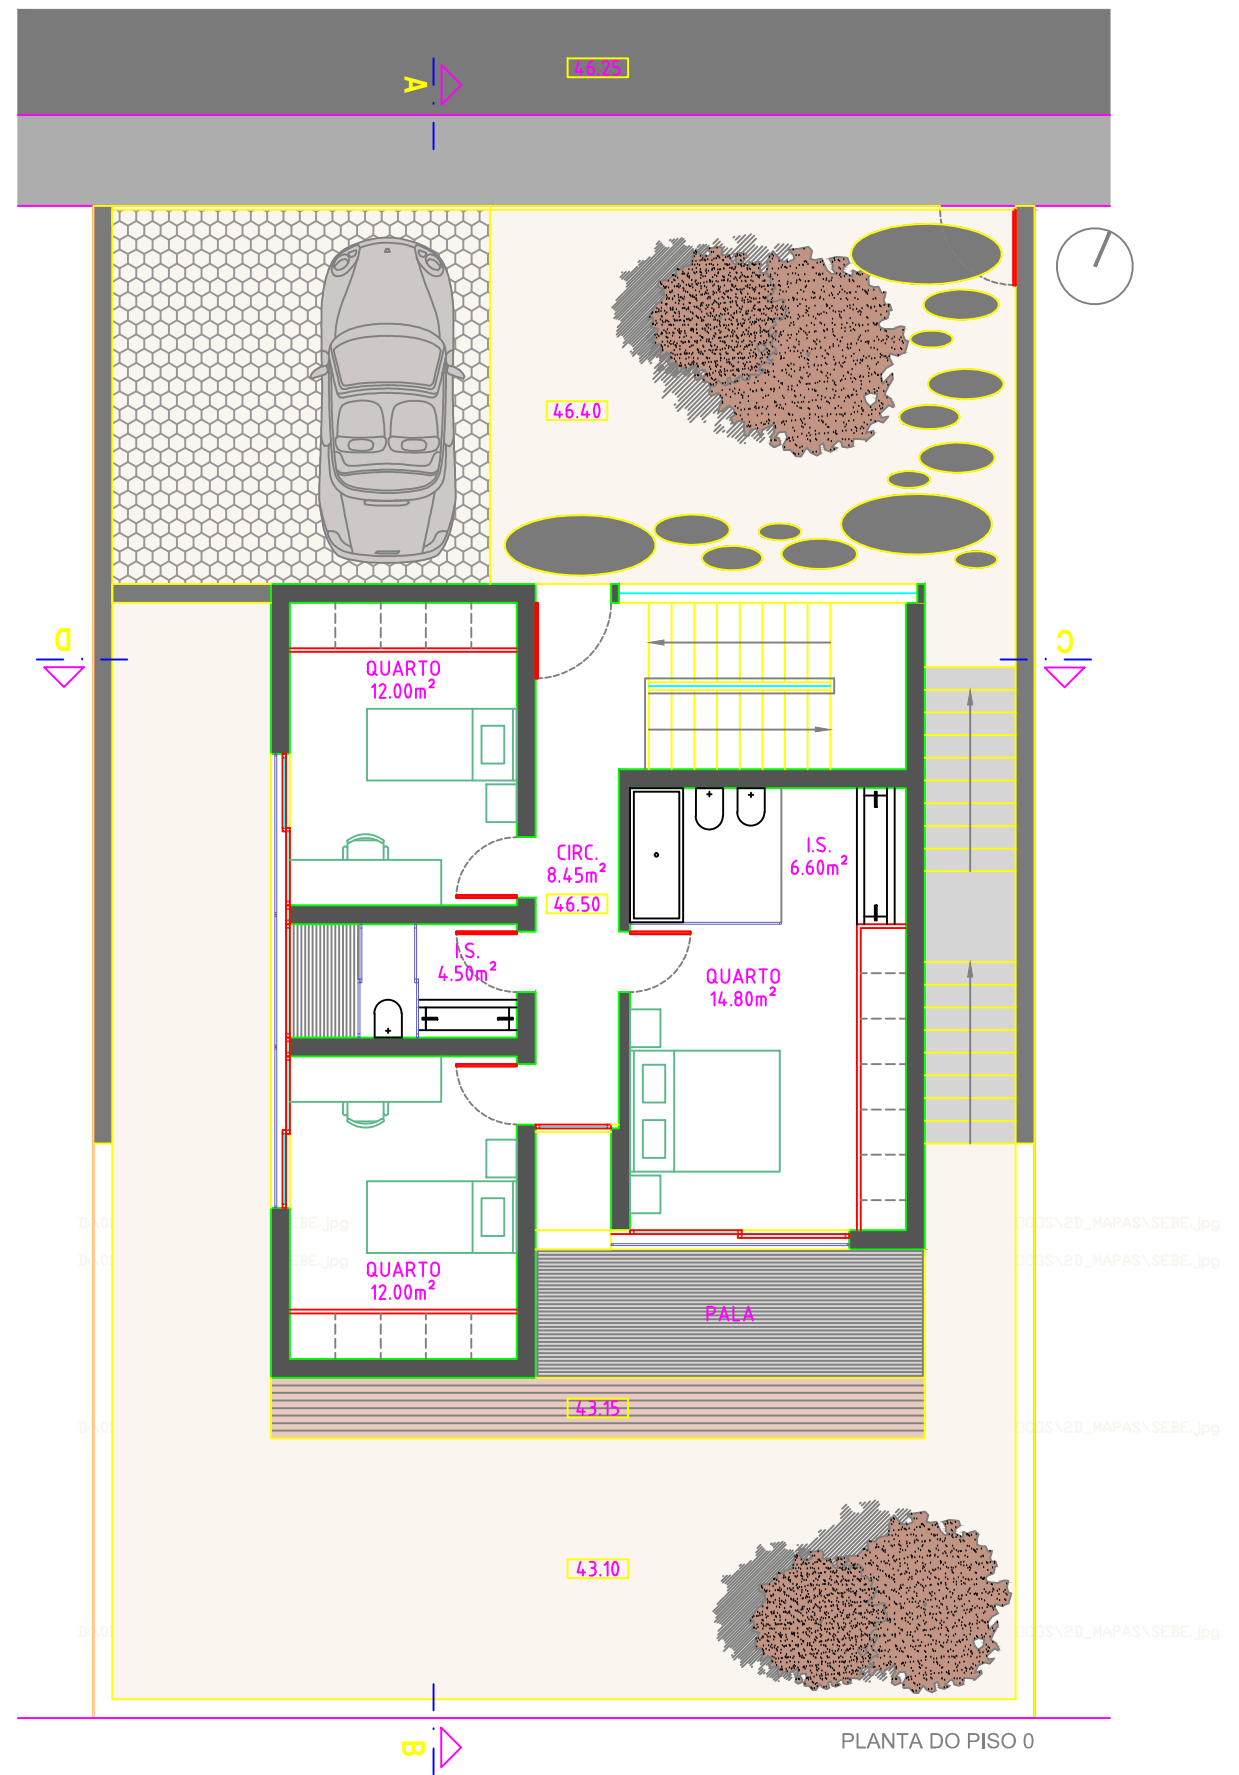

DESIGNAÇÃO
 PROMOTOR
 LOCAL
 TEMA
 DATA
 ESCALA
 O ARQUITECTO
 PEÇA DESENHADA

VIVENDA IMC 3
 FRANCAIRES - PROMOÇÃO IMOBILIÁRIA, S. A.
 LOTEAMENTO 14/2004 - LOTE 3 - SÍTIO DA AJUDA - S. MARTINHO - FUNCHAL
 LICENCIAMENTO
 OUTUBRO 2010
 1/100
 PLANTAS DOS PISOS 0 E 1