
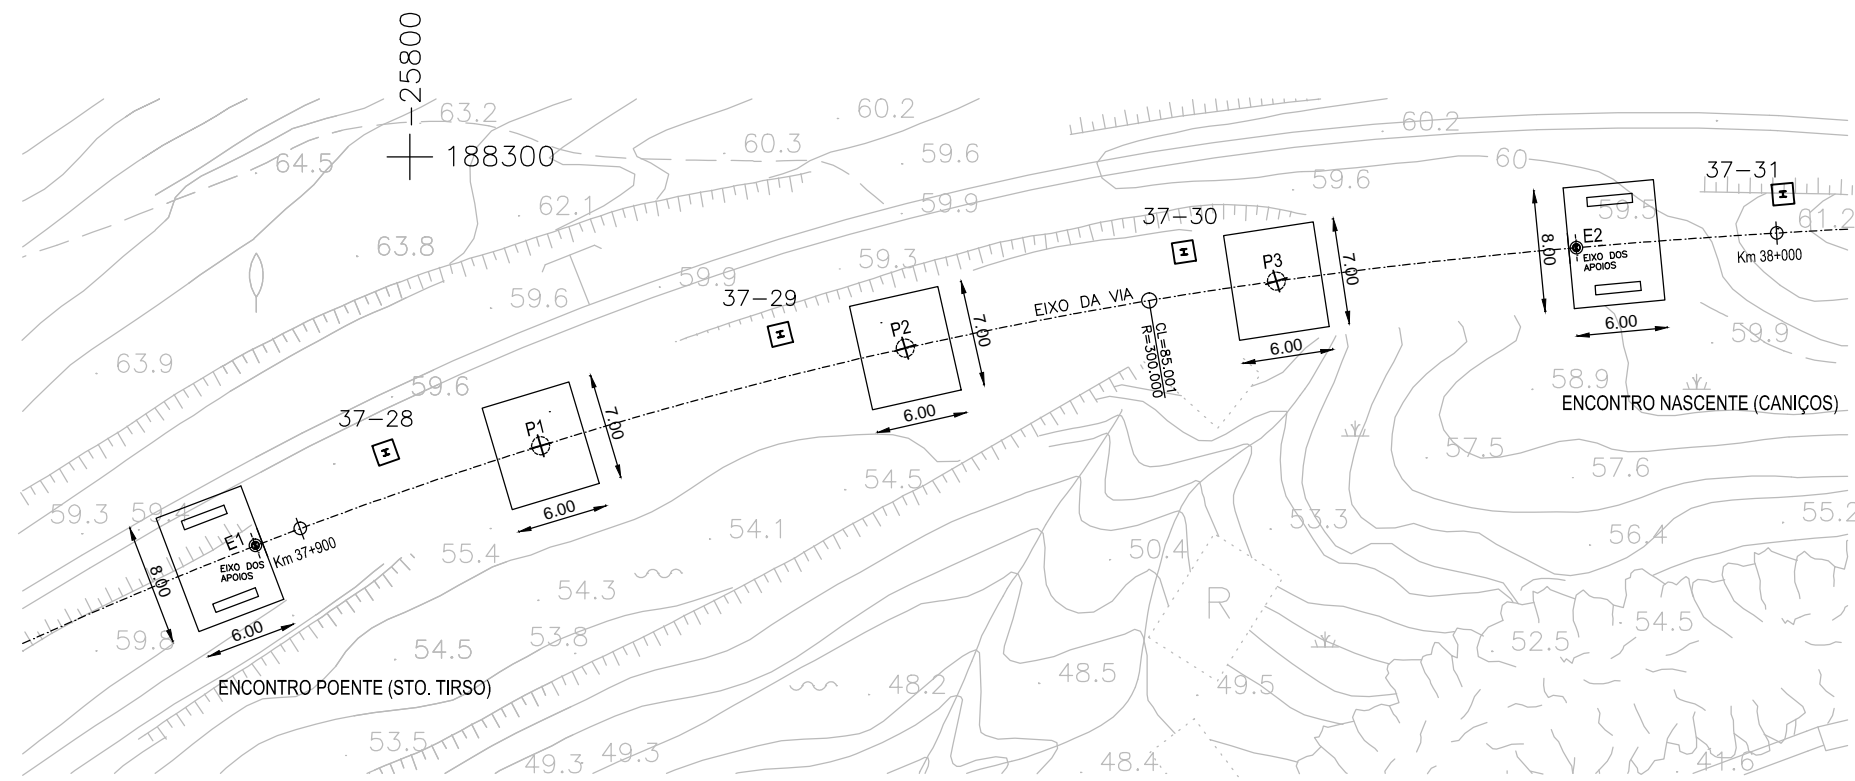


PERFIL LONGITUDINAL
(A1-1:250, A3-1:500)

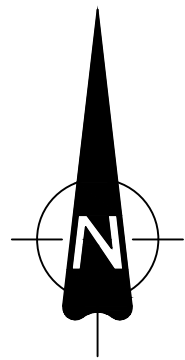

PLANTA
(A1-1:250, A3-1:500)

SIMBOLOGIA:

	- POSTE DE CATENÁRIA (HEA200A)
--	--------------------------------

COORDENADAS DOS PONTOS		
COORD. PONTOS	M	P
E1	- 25810.222	188274.302
P1	- 25791.353	188280.904
P2	- 25767.236	188287.361
P3	- 25742.689	188291.792
E2	- 25722.856	188294.001

POSTES DE CATENÁRIA		
COORD. POSTES	M	P
37-28	- 25801.600	188280.461
37-29	- 25775.502	188288.277
37-30	- 25748.809	188293.716
37-31	- 25709.170	188297.540

MATERIAIS:

BETÃO:

C35/45	TABULEIRO E PILARES
C30/37	ENCONTROS
C25/30	SAPATAS DE FUNDAÇÃO
C12/15	REGULARIZAÇÃO DE FUNDAÇÕES

AÇO:

A500NR	EM ARMADURAS ORDINÁRIAS
Y1860S7	EM ARMADURAS ACTIVAS

