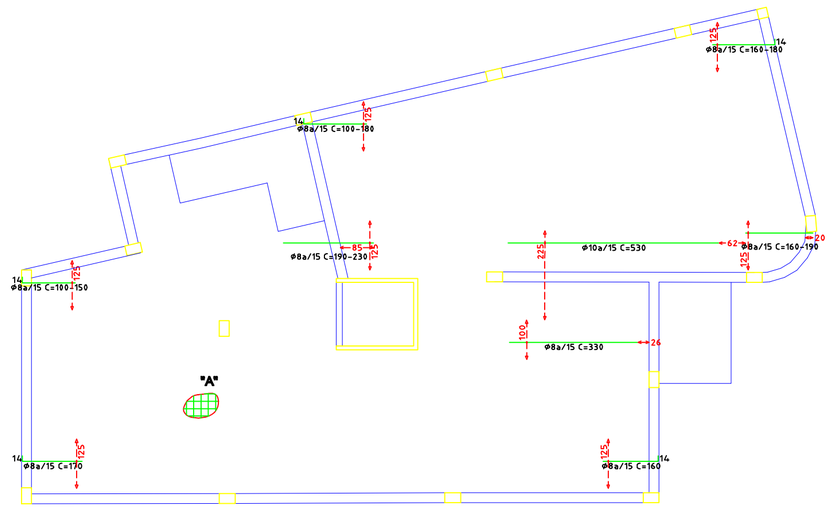

ARMADURA LONGITUDINAL INFERIOR

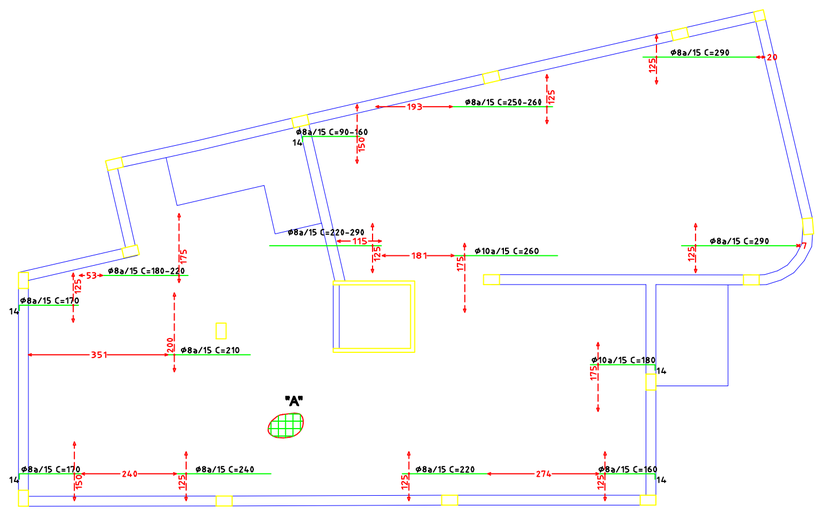

ARMADURA LONGITUDINAL SUPERIOR

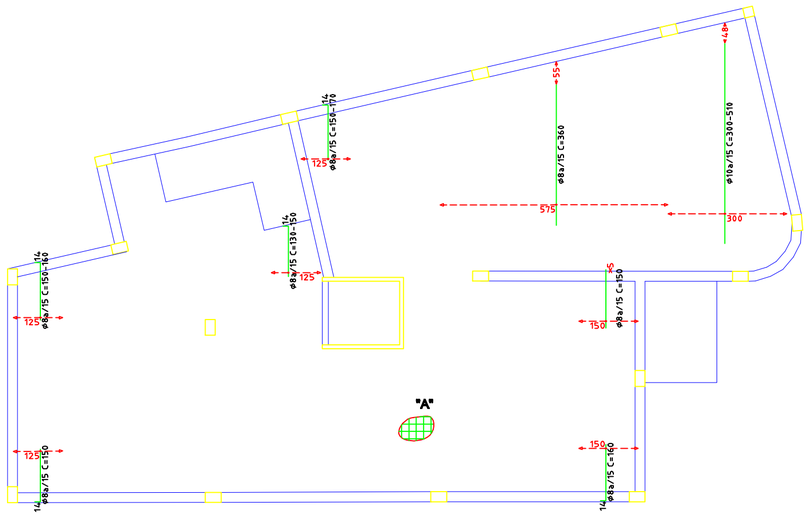

ARMADURA TRANSVERSAL INFERIOR

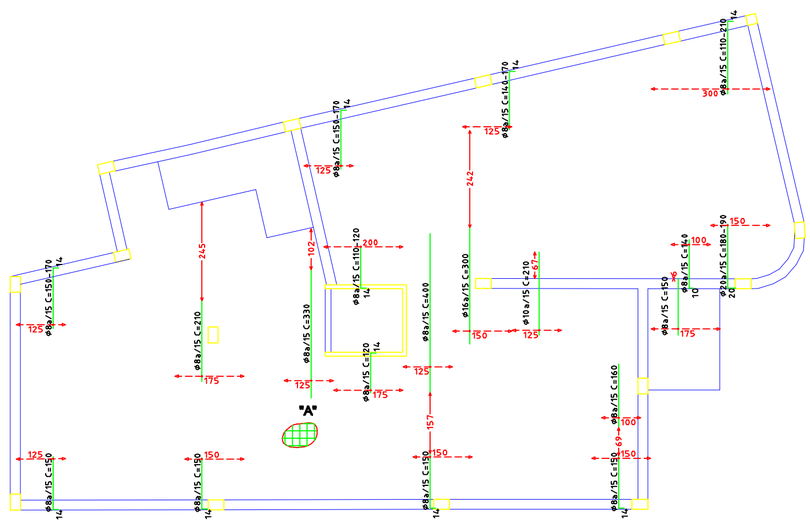

ARMADURA TRANSVERSAL SUPERIOR

Notas:

FAZER OS EMPALMES REGULAMENTARES

"A"- MALHA Ø10/0.15 DISTRIBUÍDA NA FACE SUPERIOR E INFERIOR EM TODAS AS LAJES.

MATERIAIS:

BETÃO C25/30 Xa - EM FUNDAÇÕES E SUPERESTRUTURA
BETÃO EM MASSAME C16/20
BETÃO DE LIMPEZA C12/15
Aços A-400 NR

RECOBRIMENTO DE ARMADURAS

SAPATAS E VIGAS DE FUNDAÇÃO E ELEMENTOS EM CONTACTO COM O SOLO - 4,00 CM
VIGAS E PILARES - 2,50 CM
LAJES E ESCADAS - 2,00 CM

PORMENOR DO EMPALME

DA ARMADURA DE LAJE NAS VIGAS OU PAREDES DE BETÃO

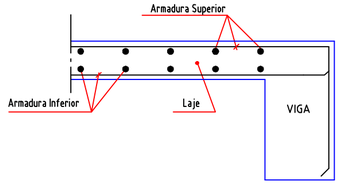

Técnico Responsavel.
Mário Cesar Antunes de Figueiredo
O.E. 21144

Requerente:
MANUEL DE JESUS GAMEIRO

Folha nº 04

Local:
Lot. Hab. Cerro da Alagoa - 2ª Fase
Freg: Albufeira Conc: Albufeira

Edifício Multifamiliar

Ref. •
Data Jun./10
Escala 1/100

ARMADURAS - TECTO DO LOGRADOURO

Lote 22A