

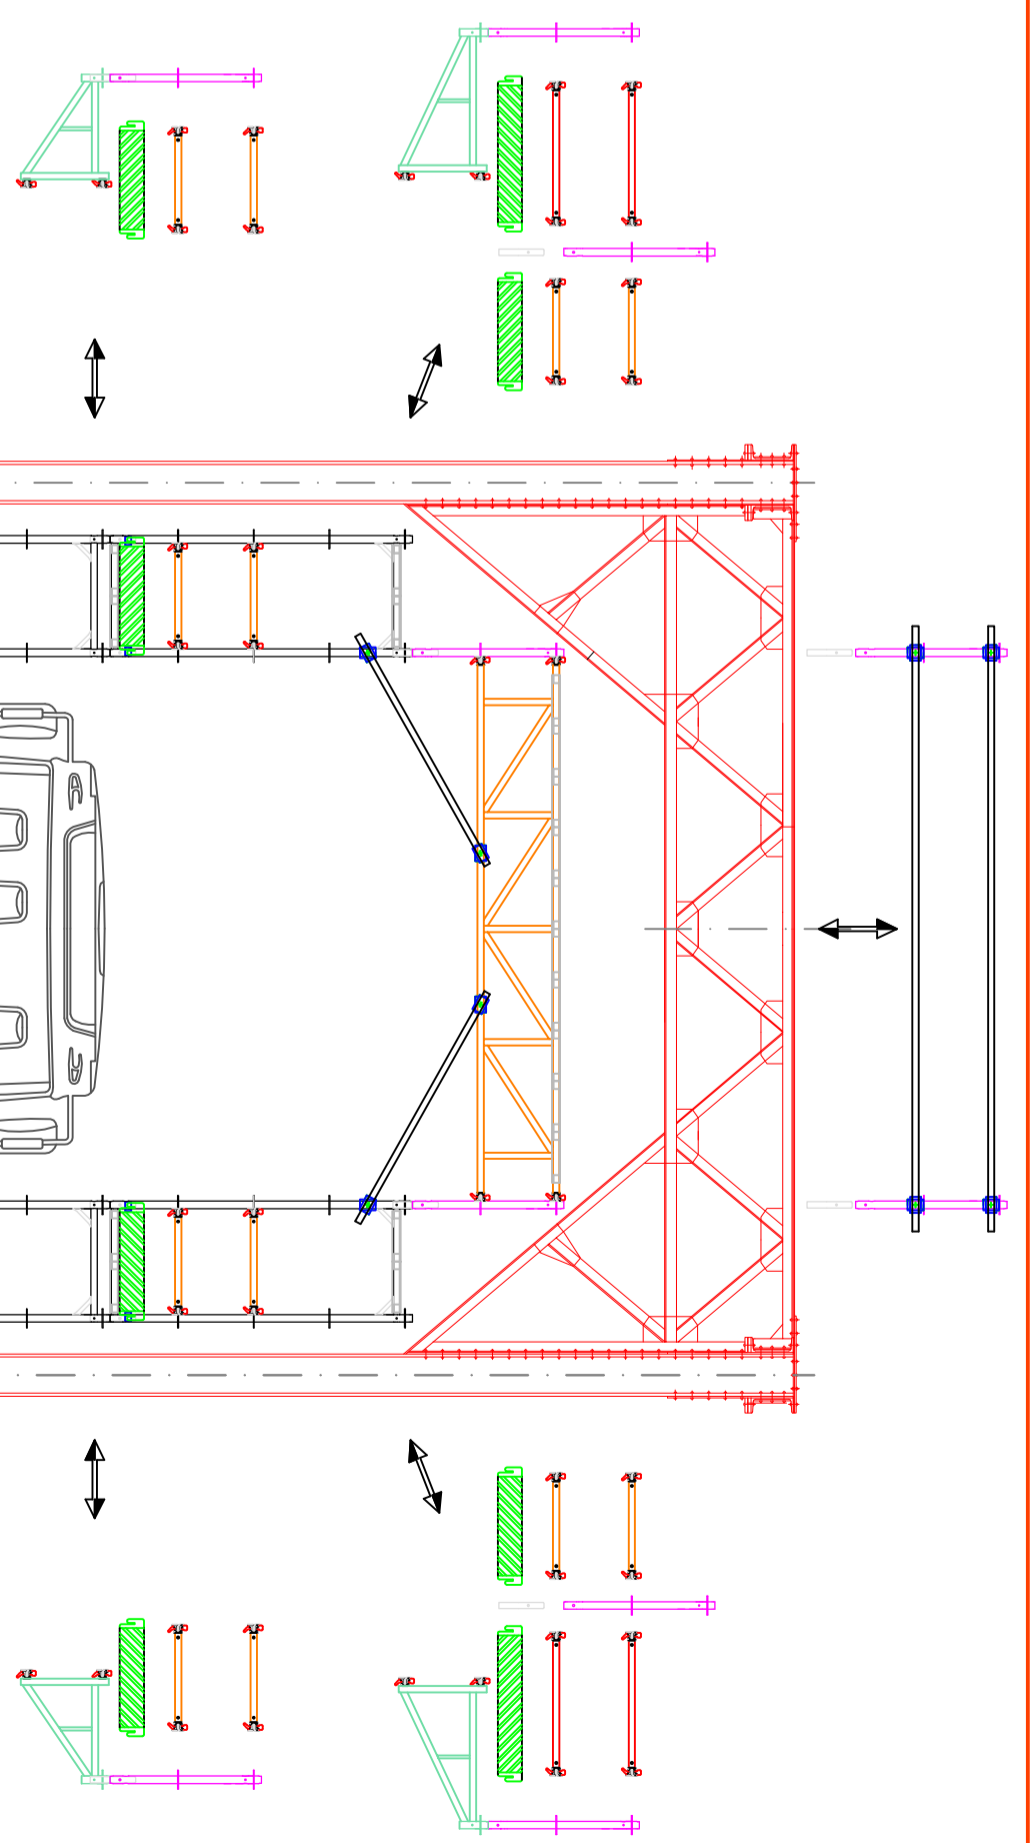


**Materiais a aplicar:**  
-Andaime: Escoramento Quick EAE octodirecional de Cardifora  
-Tubos de pé: Plataformas metálicas classe 3  
-Acessórios compatíveis com o equipamento aplicado


**Notas**  
-Carga admissível sobre o andaime: 2,0 kN/m<sup>2</sup> (classe 3)  
-As cortes alométricas devem ser confirmadas em obra

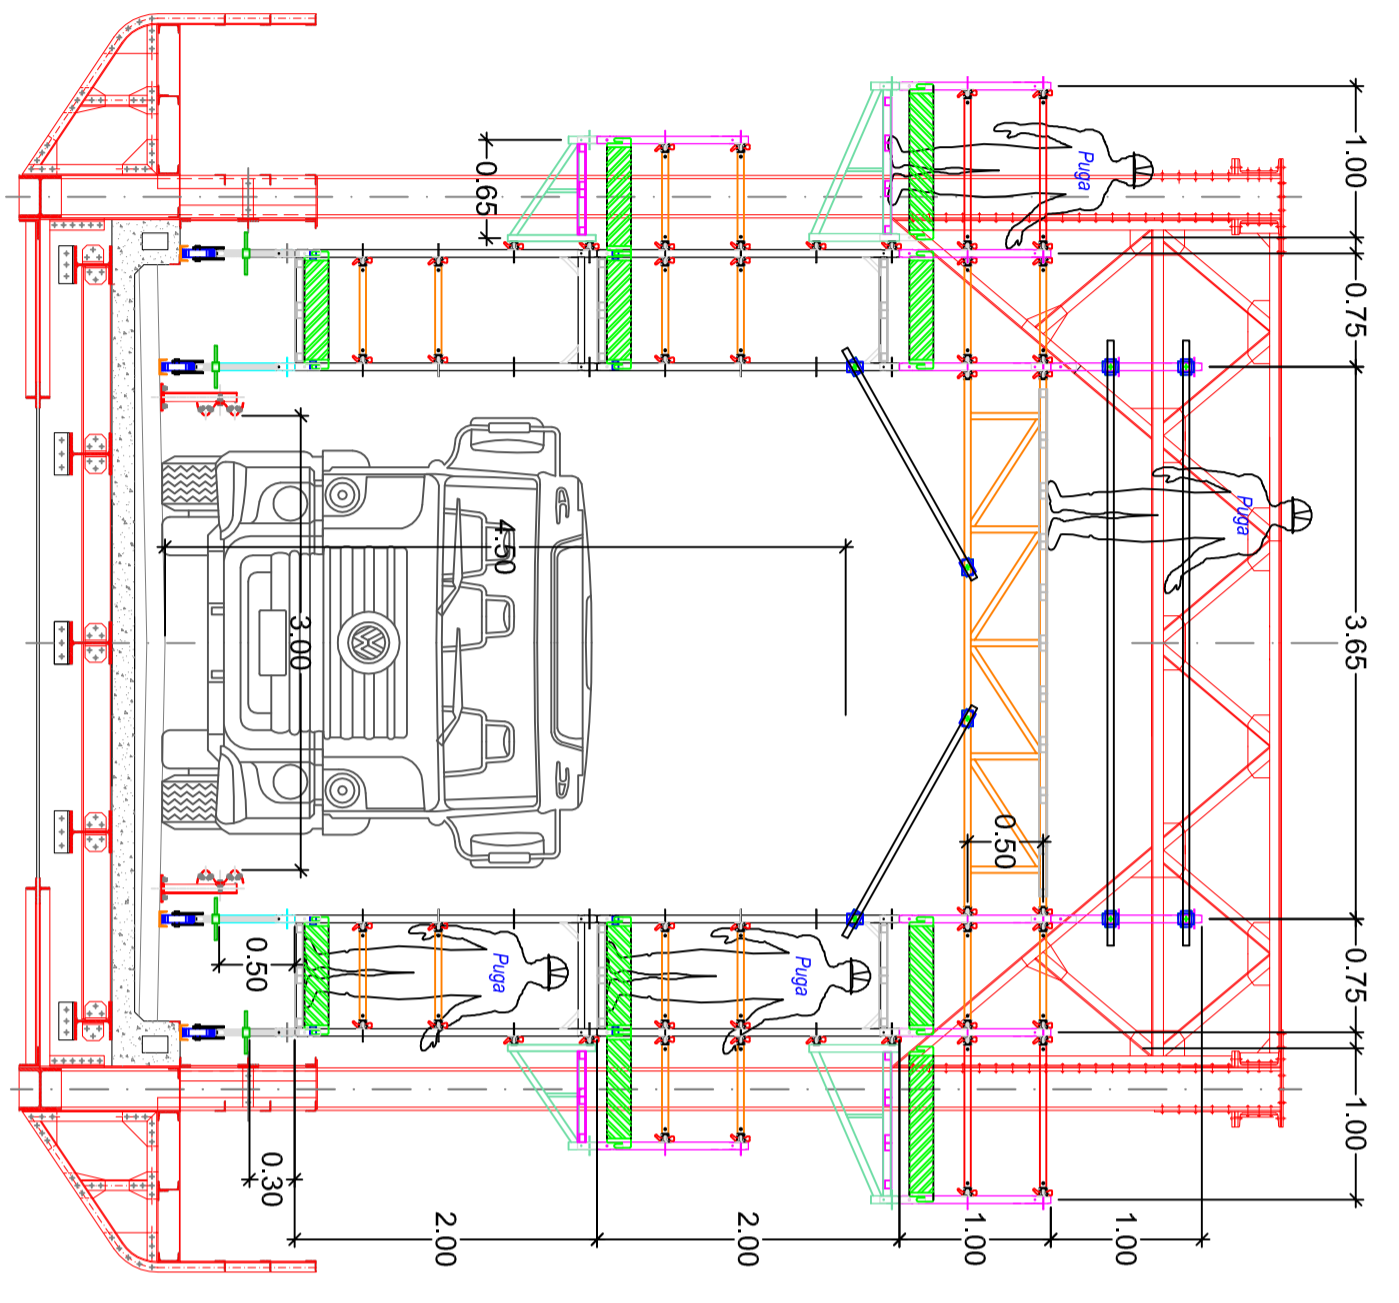

**Seção Longitudinal**  
Corte B-B:  
Escala 1:50

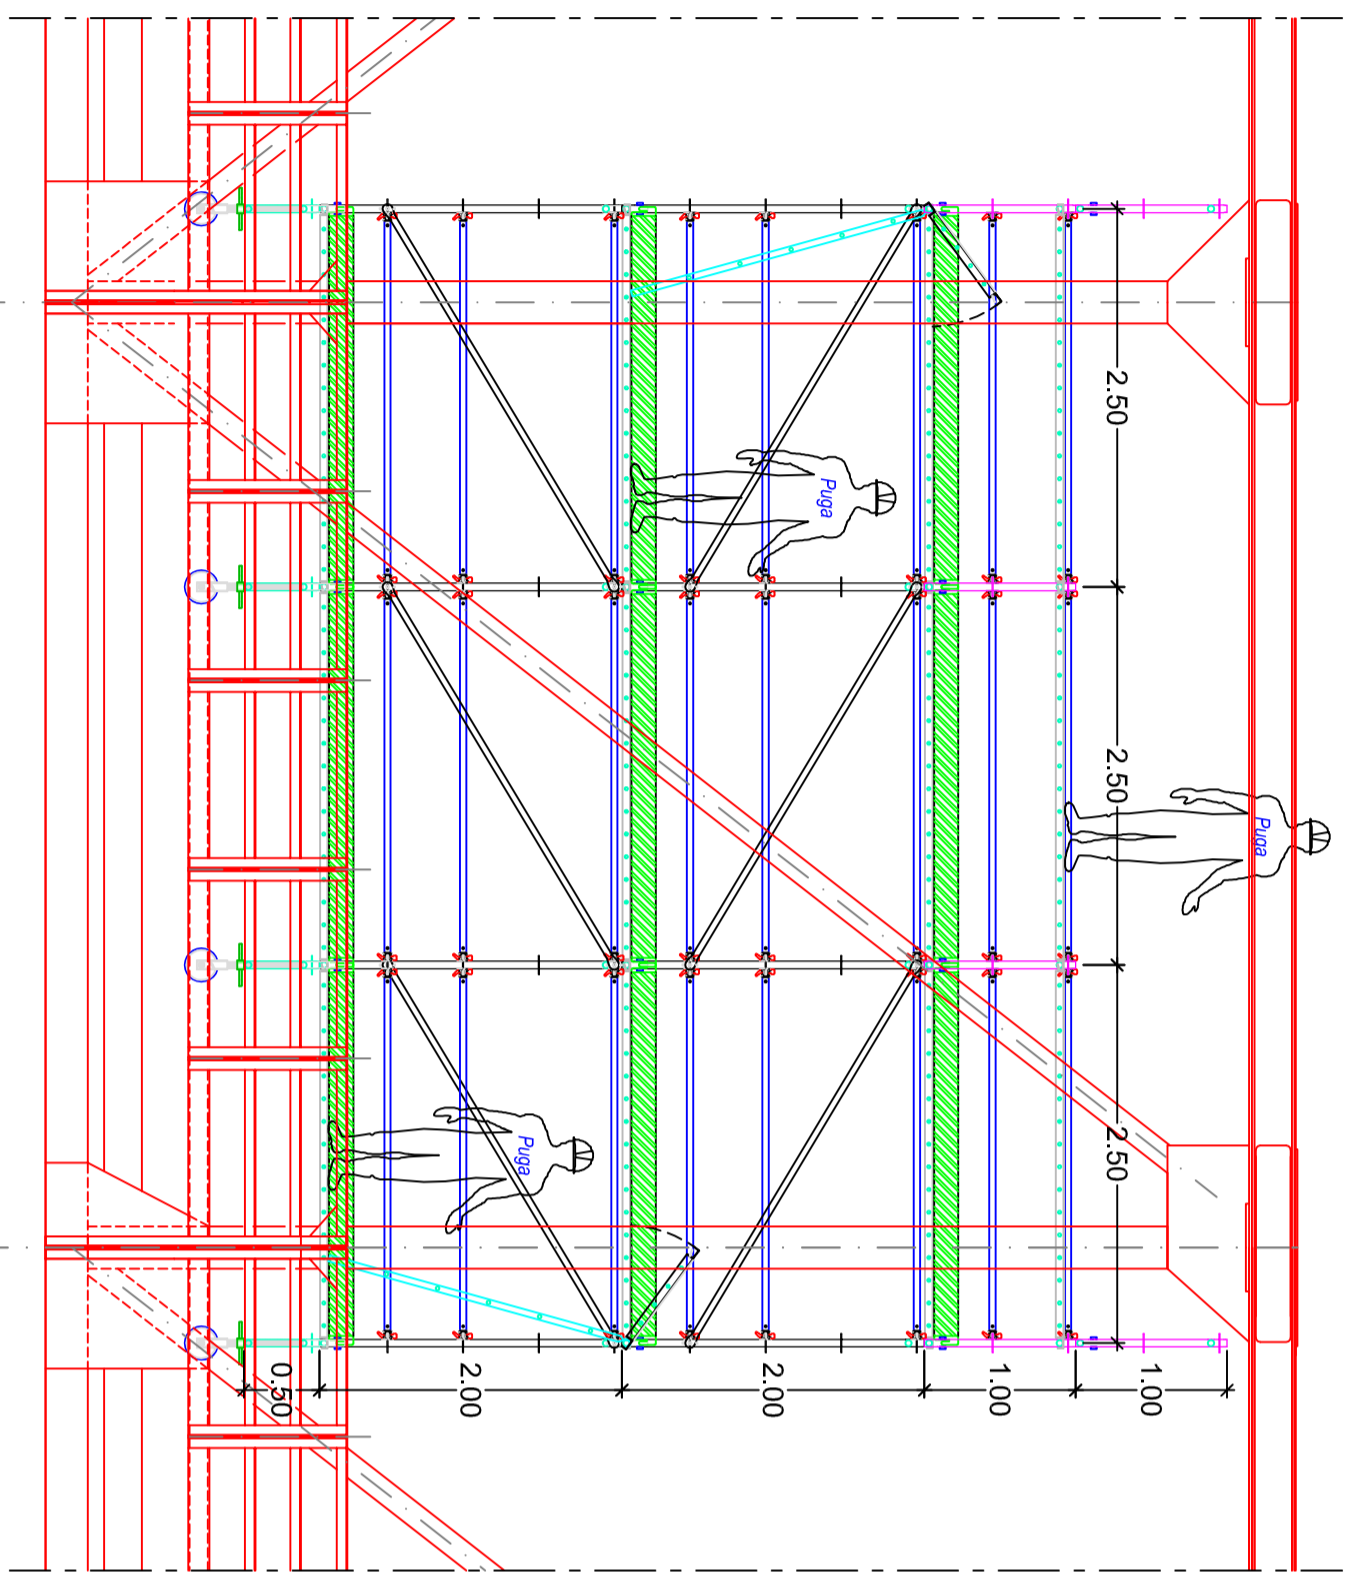

**Planta do Andaime**  
Escala 1:50

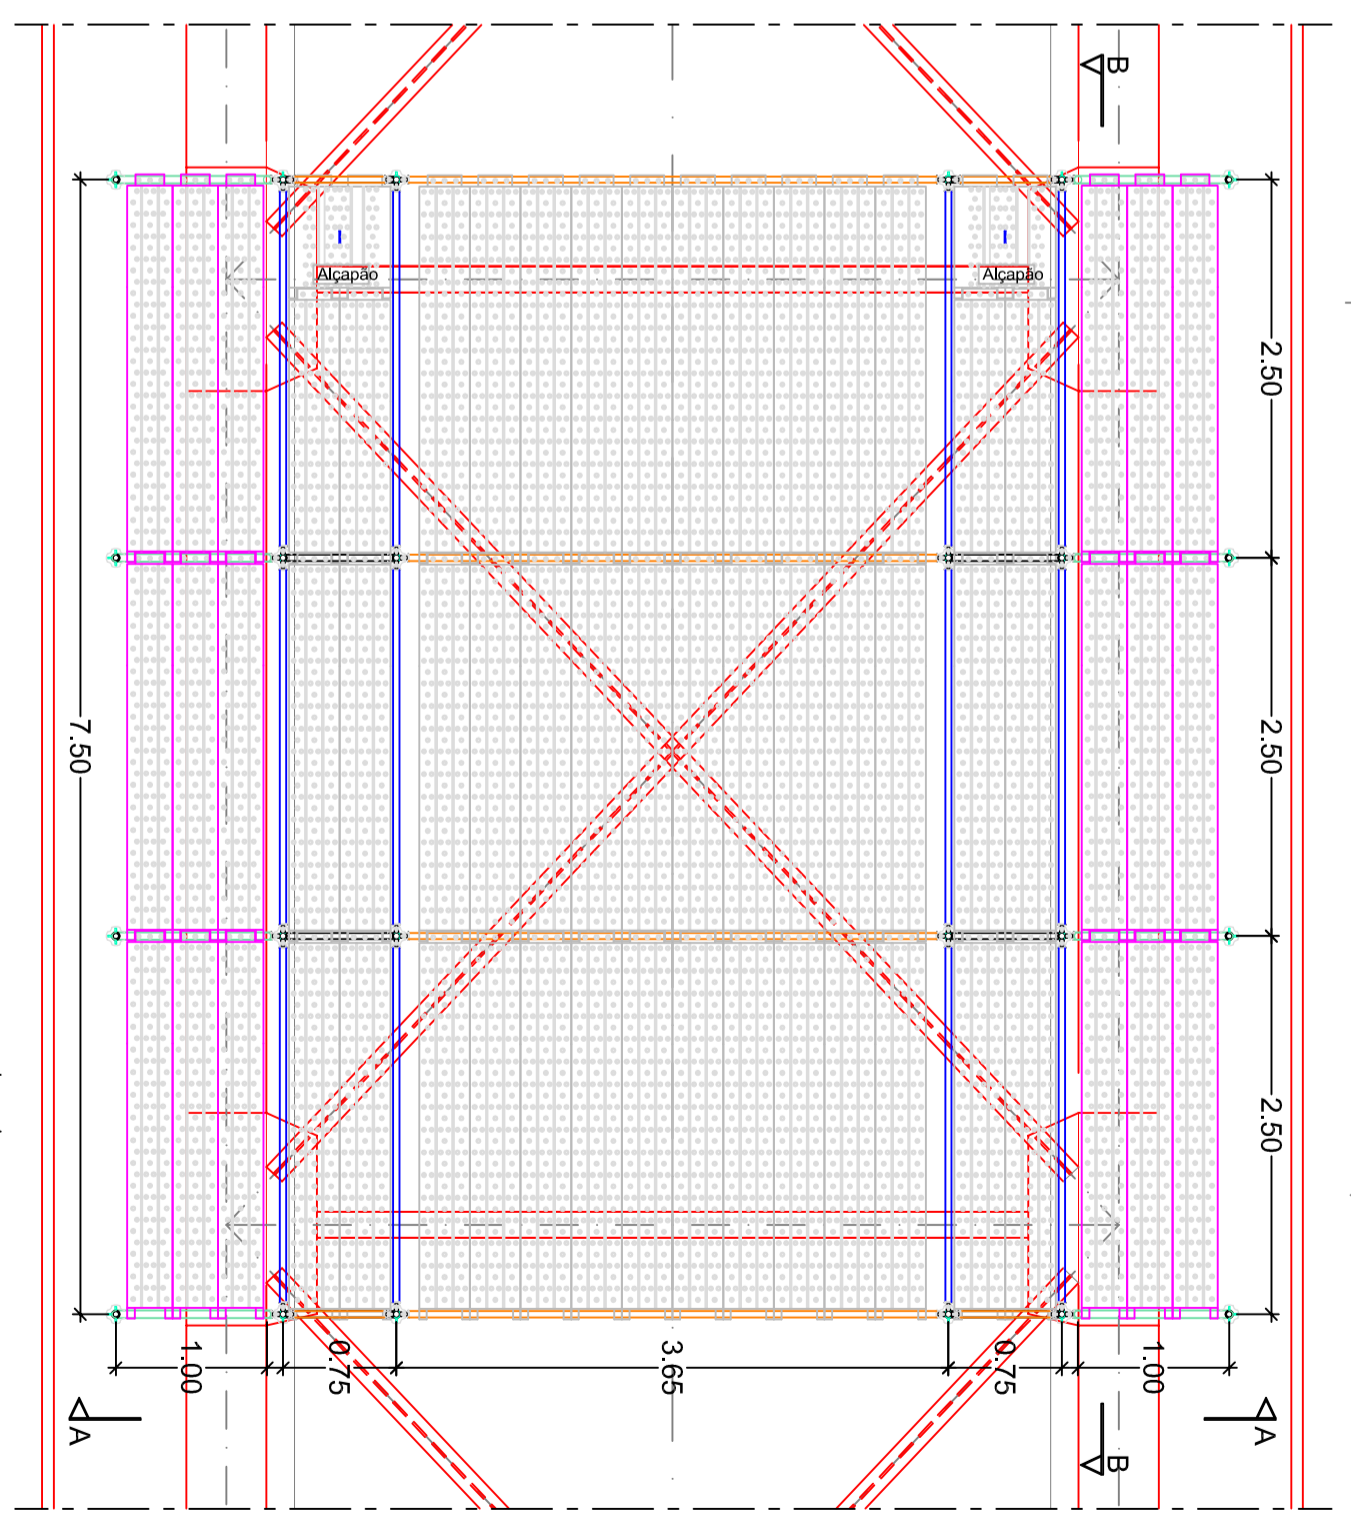

Em cópias deste desenho no formato A3, as escalas passam a medida (ex:1:50 em A1 = 1:100 em A3)