



CORTE B-B

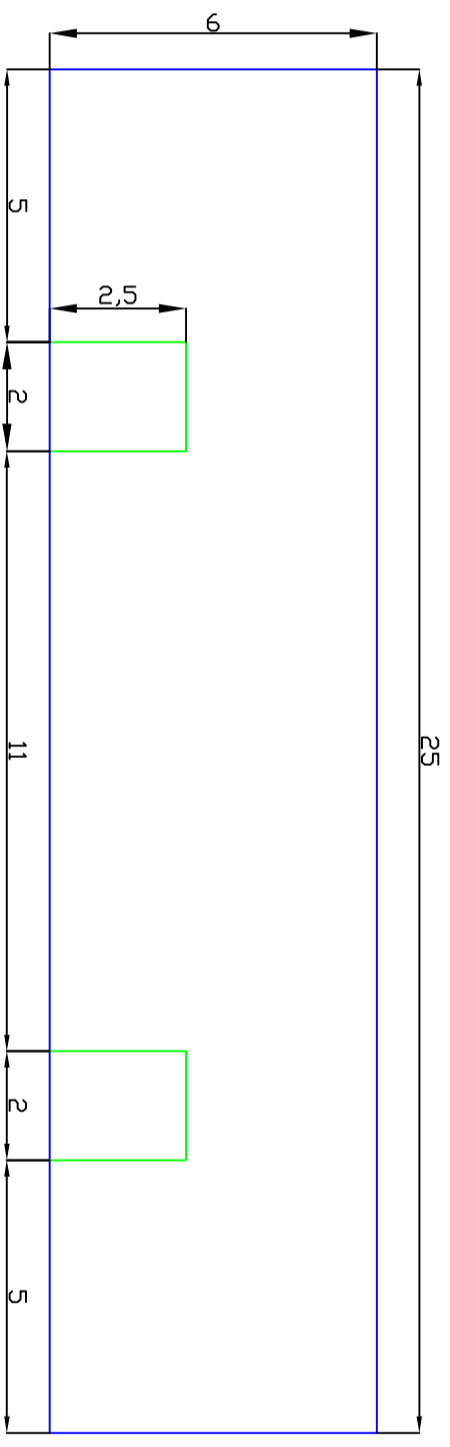

Dimensões da Porta

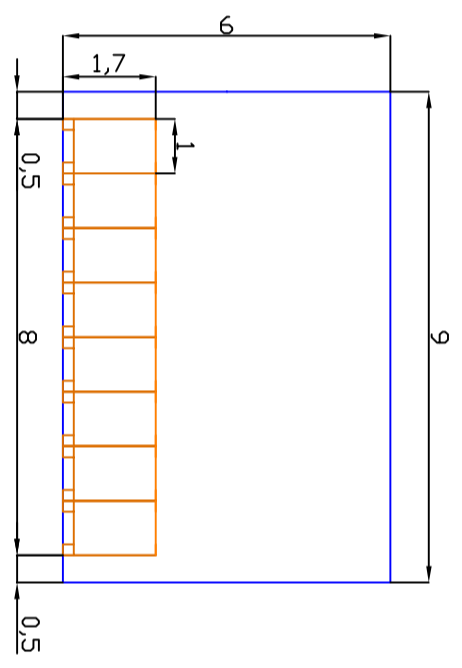

CORTE A-A



Estação Fruteira em Regime de Atmosfera Controlada

Aluno - Ana Filipa Costa
 Orientador - Eng. Matos Guerra

Unidade Curricular:
 Tese de Mestrado

Data
 21/11/2010

Escala
 1:150

Designação:
 Dimensionamento do
 Túnel de Pré-Arrefecimento

Nº Desenho:
 03

Formato Folha:
 A3

1	2	3	4	5	6	7	8
A	B	C	D	E	A	B	C