


CORTE G-G  
ESC.: 1/100

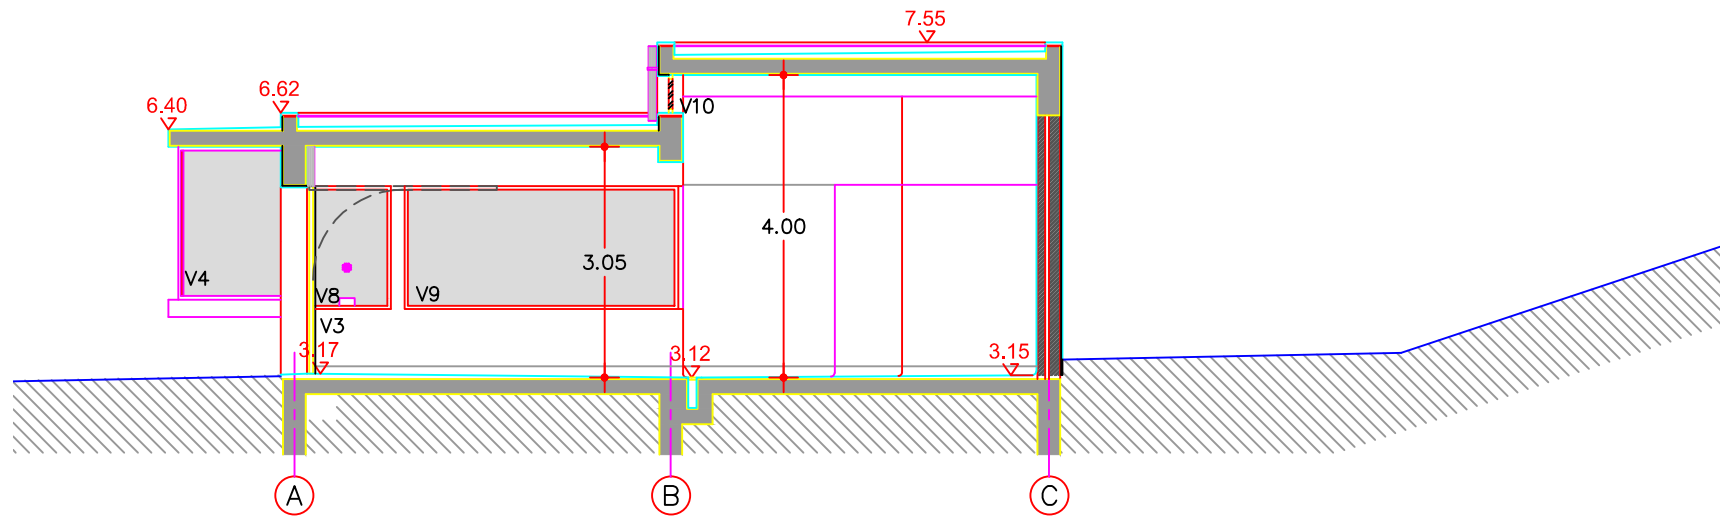

Departamento de Engenharia Civil

Trabalho Final de Mestrado

Setembro 2014

Desenho nº6

Escala 1/100

Arquitetura  
Corte G-G