



CORTE (COTA 22.00)  
Escala: 1:40

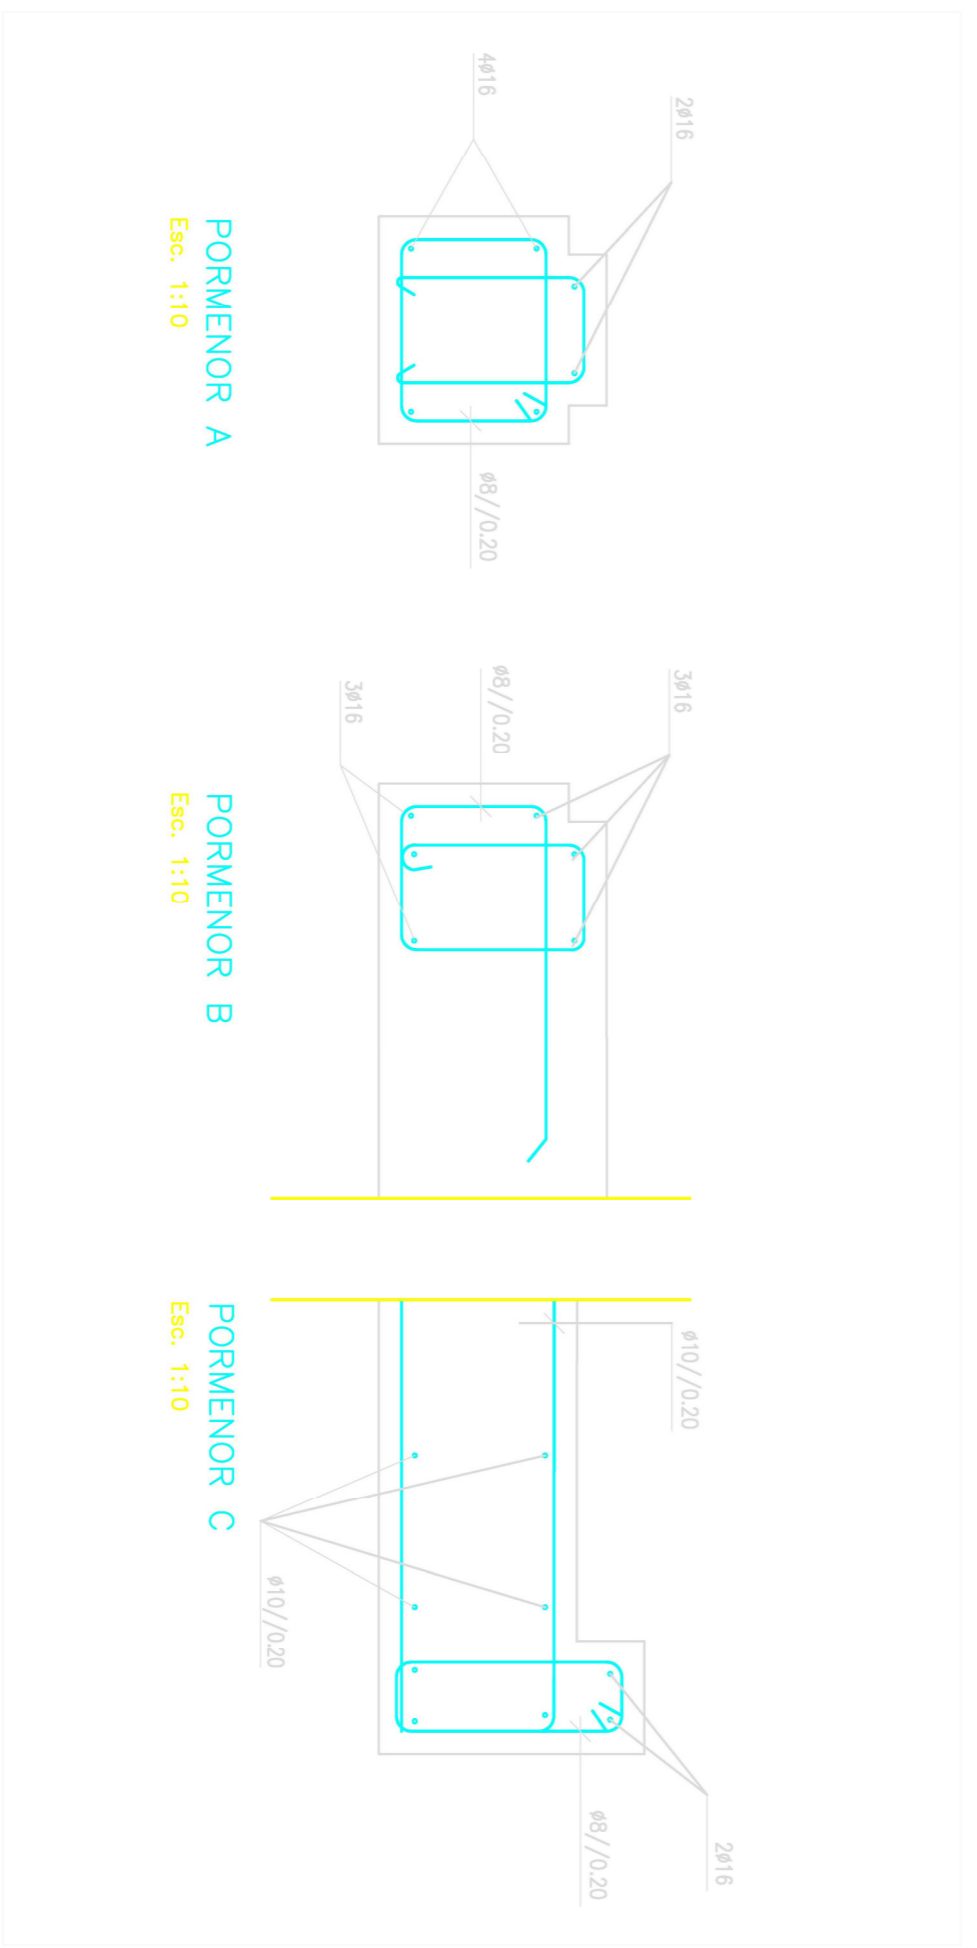

PORMENOR A  
Escala: 1:10

PORMENOR B  
Escala: 1:10

PORMENOR C  
Escala: 1:10

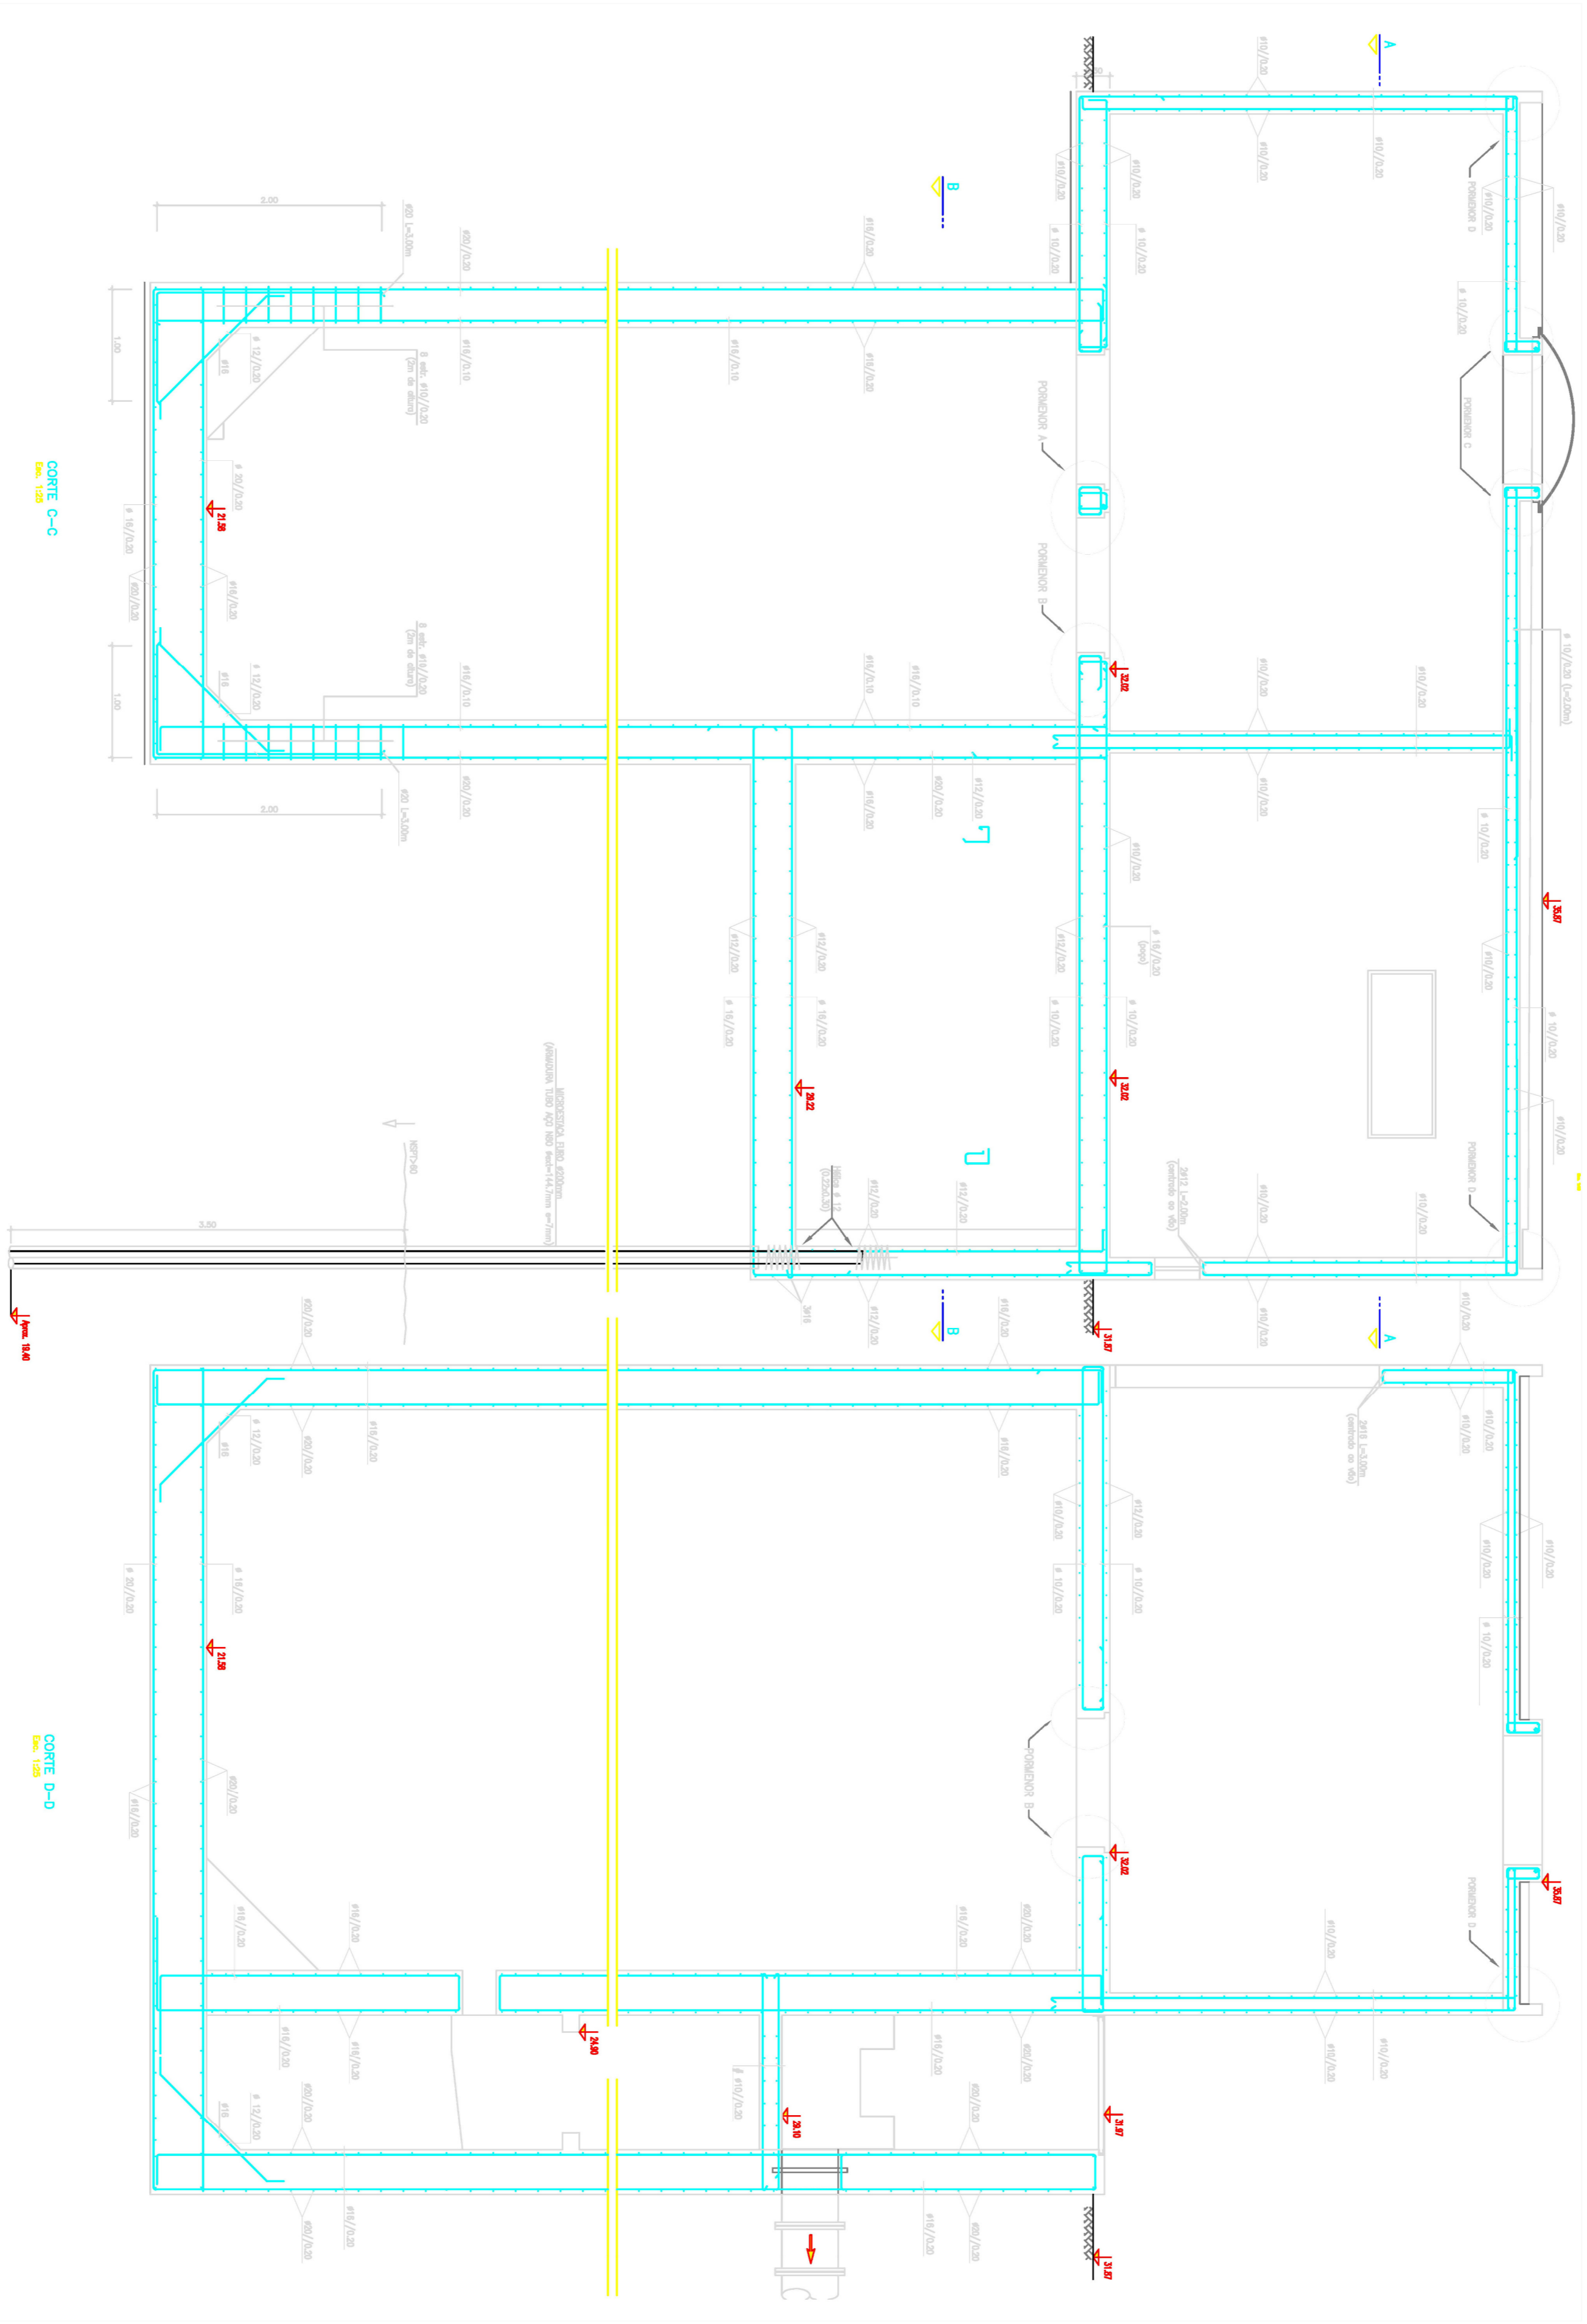

CORTE C-C  
Escala: 1:20

CORTE D-D  
Escala: 1:20

Anexo: XVI

Autor: Daniel Lopes

Descrição: Balão - Planilha, Cortes e Pormenores Tipo

Projeto: Execução do Maltadour de Torres Novas