


1ª FASE
Betonagem do 1º tramo
 (ESCALA - 1:500)



2ª Fase
Colocação do cimbre e betonagem do 2º tramo
 (ESCALA - 1:500)

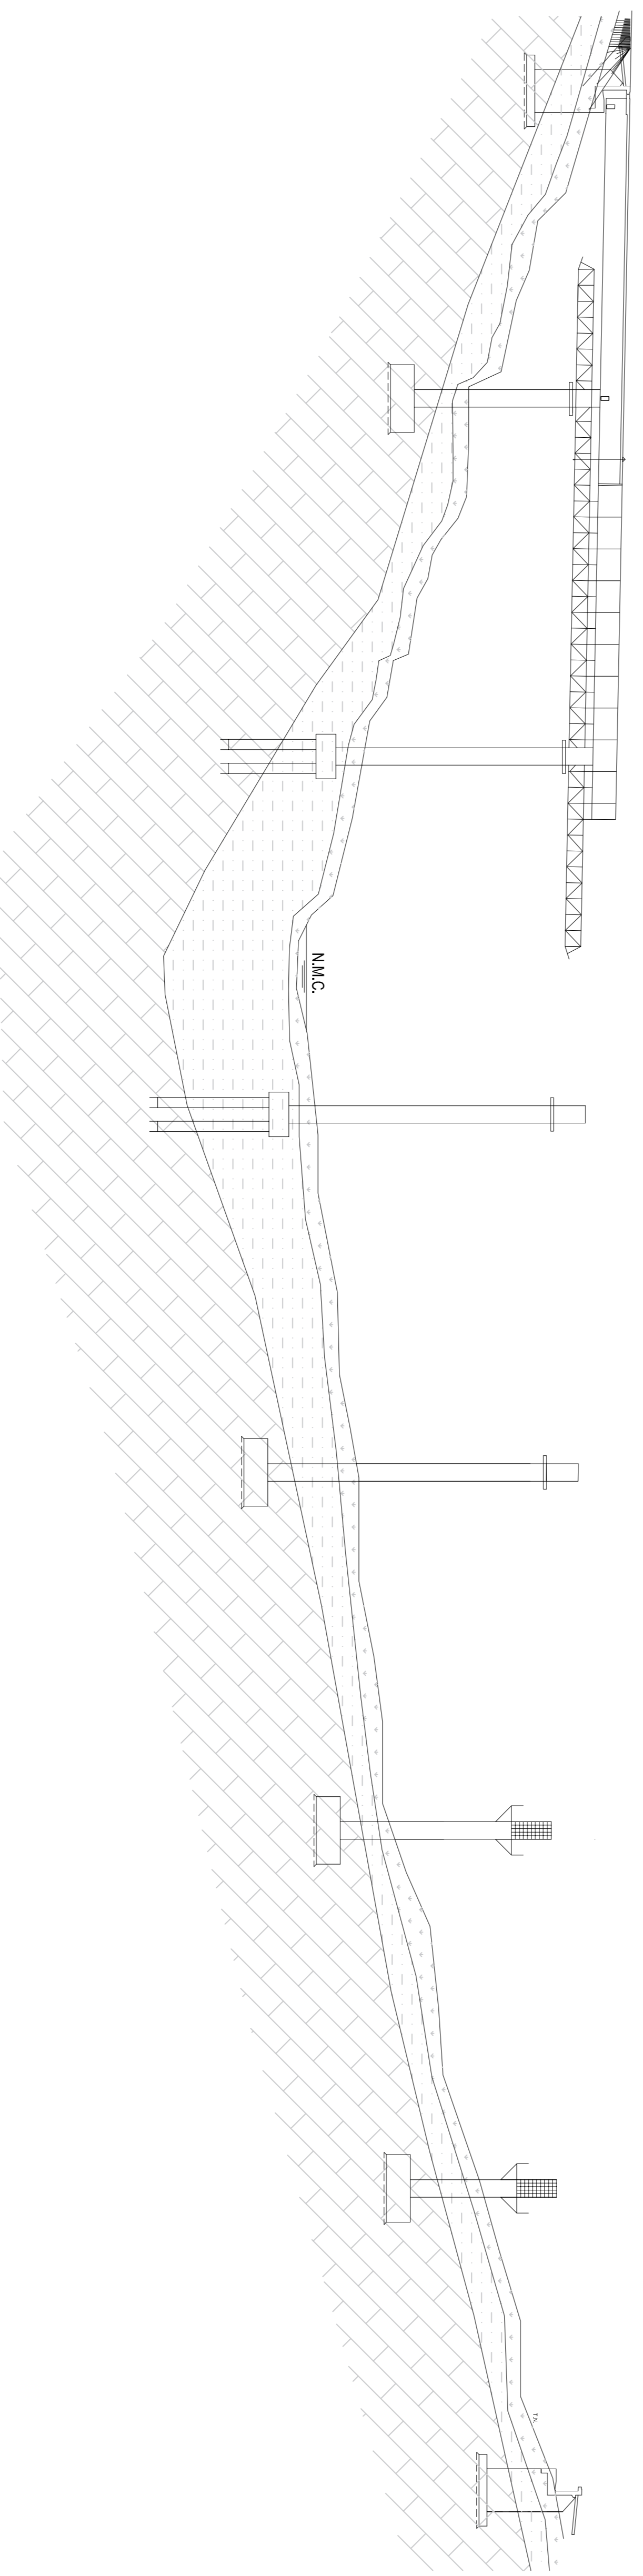

INSTITUTO SUPERIOR DE ENGENHARIA DE LISBOA
 Área Departamental de Engenharia Civil

PROJECTO DE EXECUÇÃO DE UM VIADUTO RODOVIÁRIO
 EM BETÃO ARMADO E PRÉ-ESFORÇADO

Escala numérica:
 A1: como Indicado
 A3: dobro do indicado

Projektor:
 Ivo Rosa
 Desenhador:
 Ivo Rosa

Verificador:
 Aprovou:

Designador:
FASEAMENTO CONSTRUCTIVO

Desenho:
 TFM - IR - 21
 Data: DEZ/16
 Folha: 21/23
 Nº de ordens: 1/2