




Vão 16  
Vista Exterior  
Escala 1:20

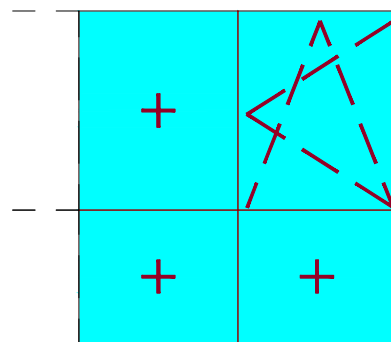


Vão 17  
Vista Exterior  
Escala 1:20

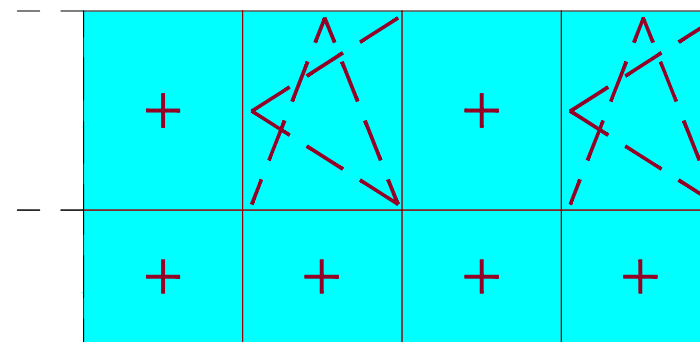


Vão 18  
Vista Exterior  
Escala 1:20

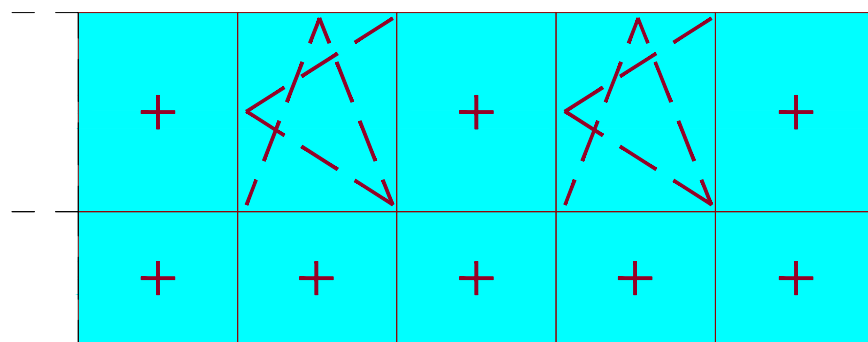


Vão 19  
Vista Exterior  
Escala 1:20

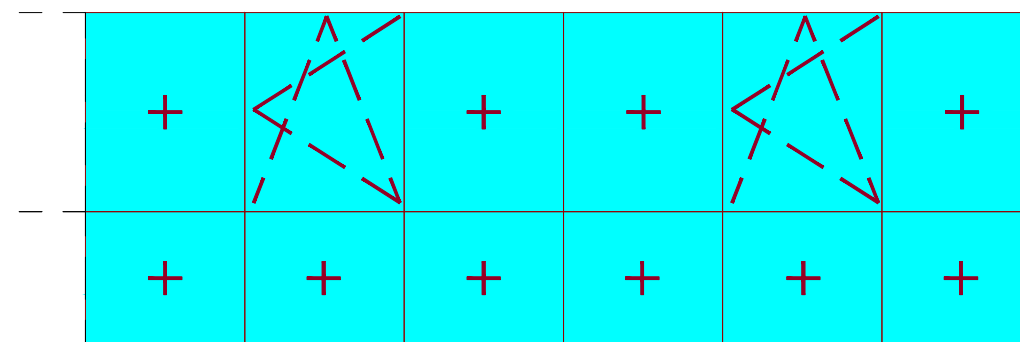


Vão 20  
Vista Exterior  
Escala 1:20

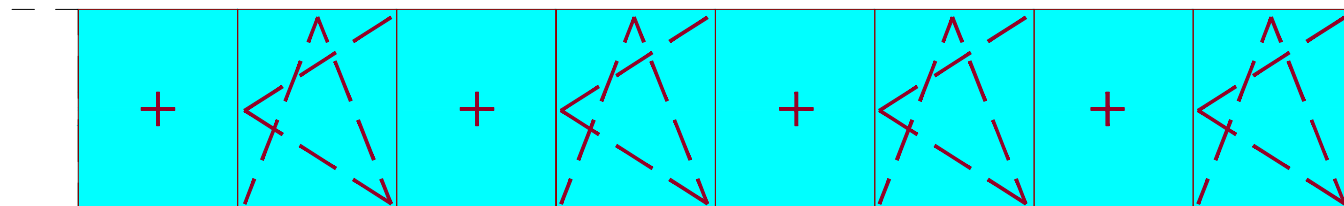

Vão 21  
Vista Exterior  
Escala 1:20

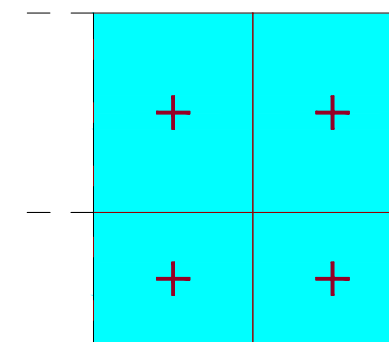

Vão 23  
Vista Exterior  
Escala 1:20

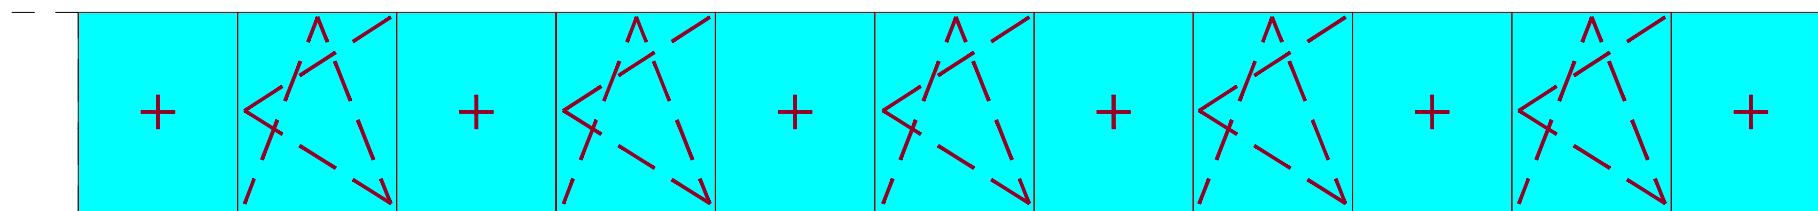

Vão 22  
Vista Exterior  
Escala 1:20

Obra: Centro Saúde Sete Rios				Desenho nº.: 03	
Local: Sete Rios, Lisboa					
Designação: Vãos Tipo					
Desenhou: Hugo Mendes	Verificou:	Data: MAIO/2014	Escalas: 1:20	Original nº.:	03