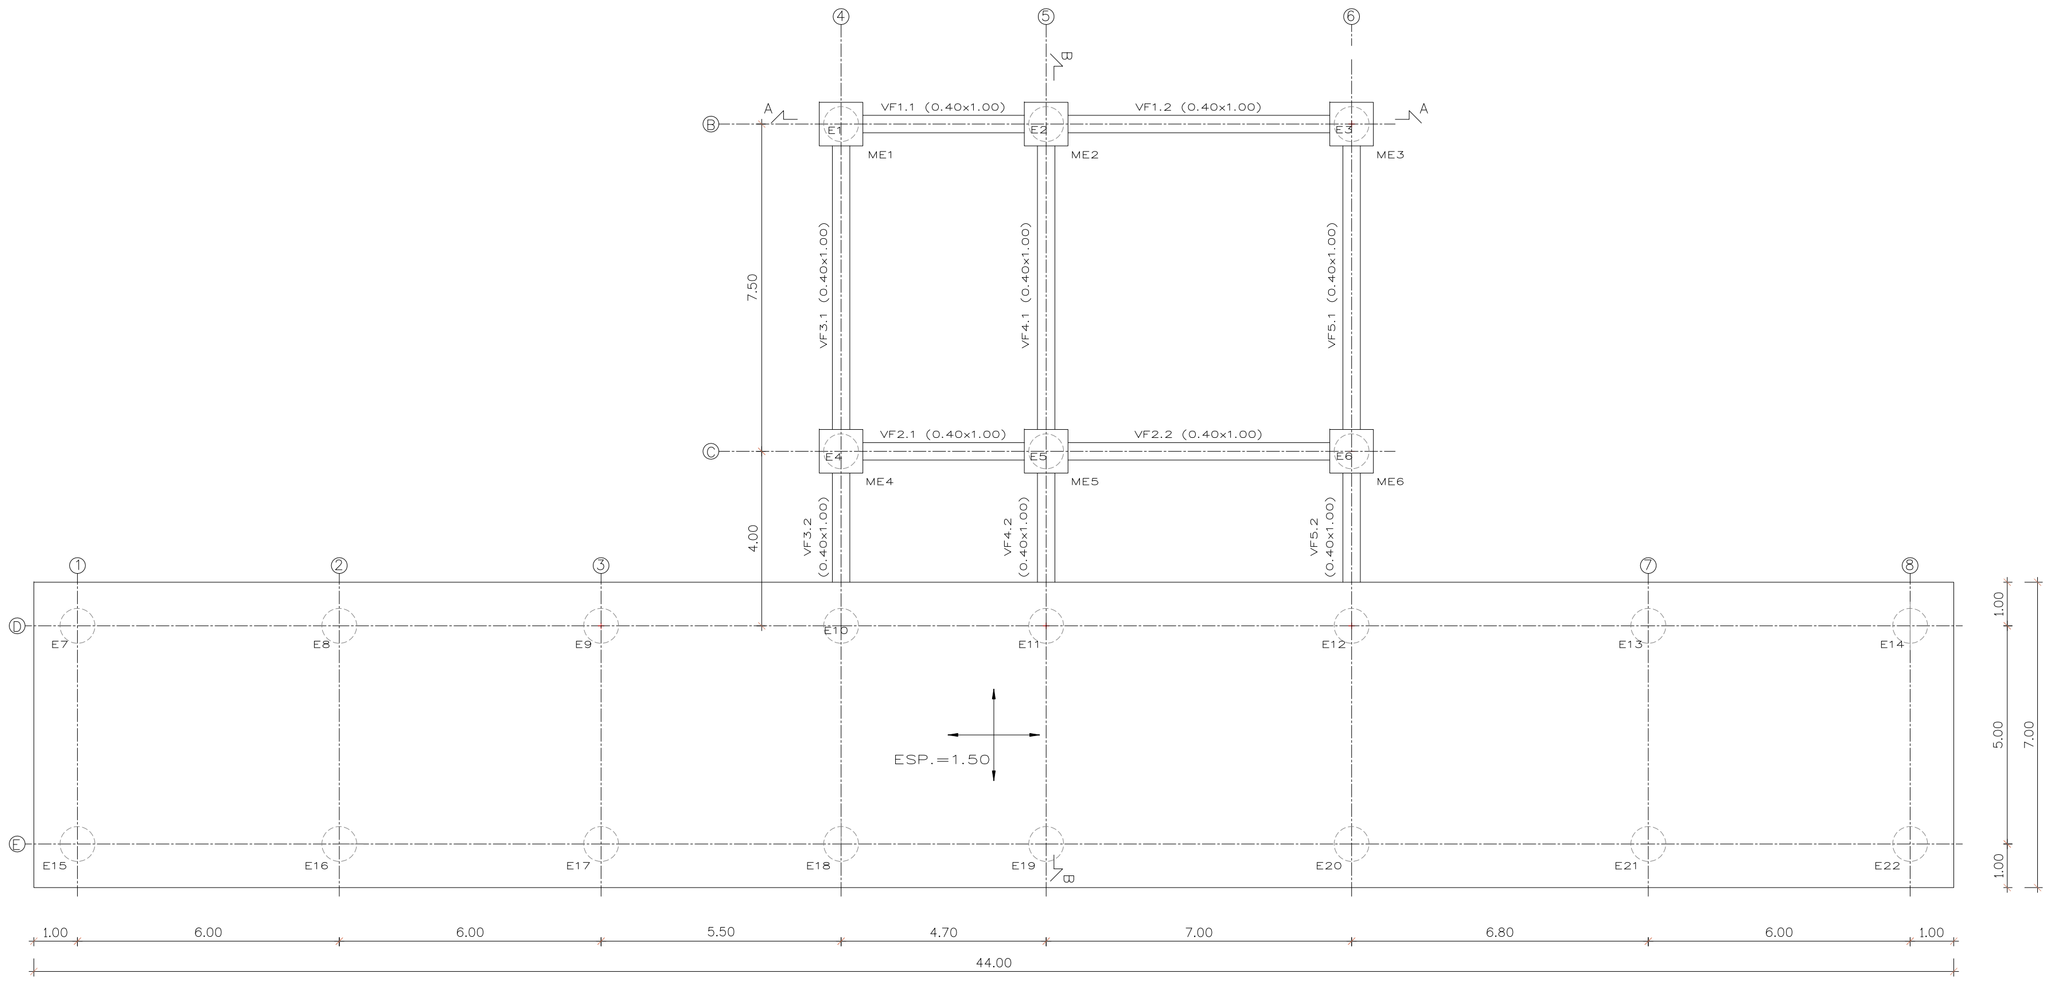

PLANTA DE FUNDAÇÕES

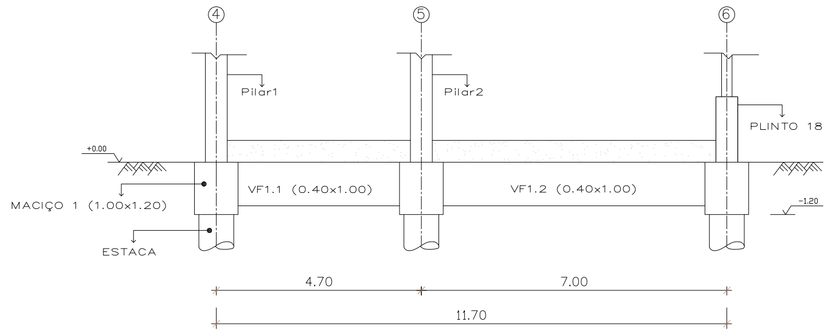

CORTE A–A

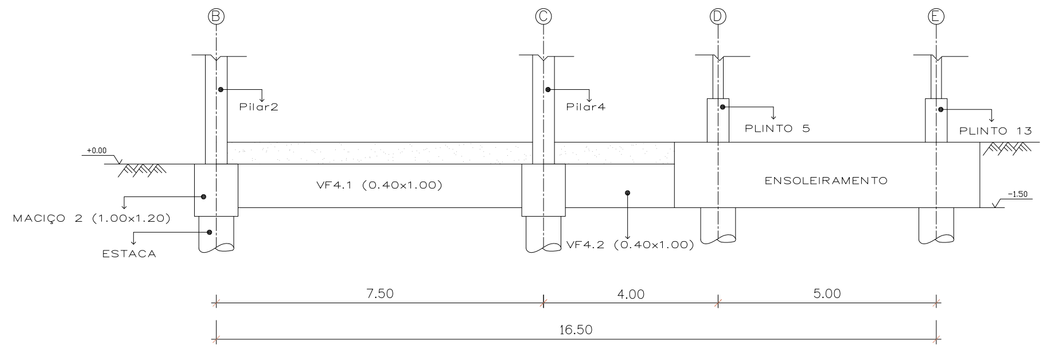

CORTE B–B

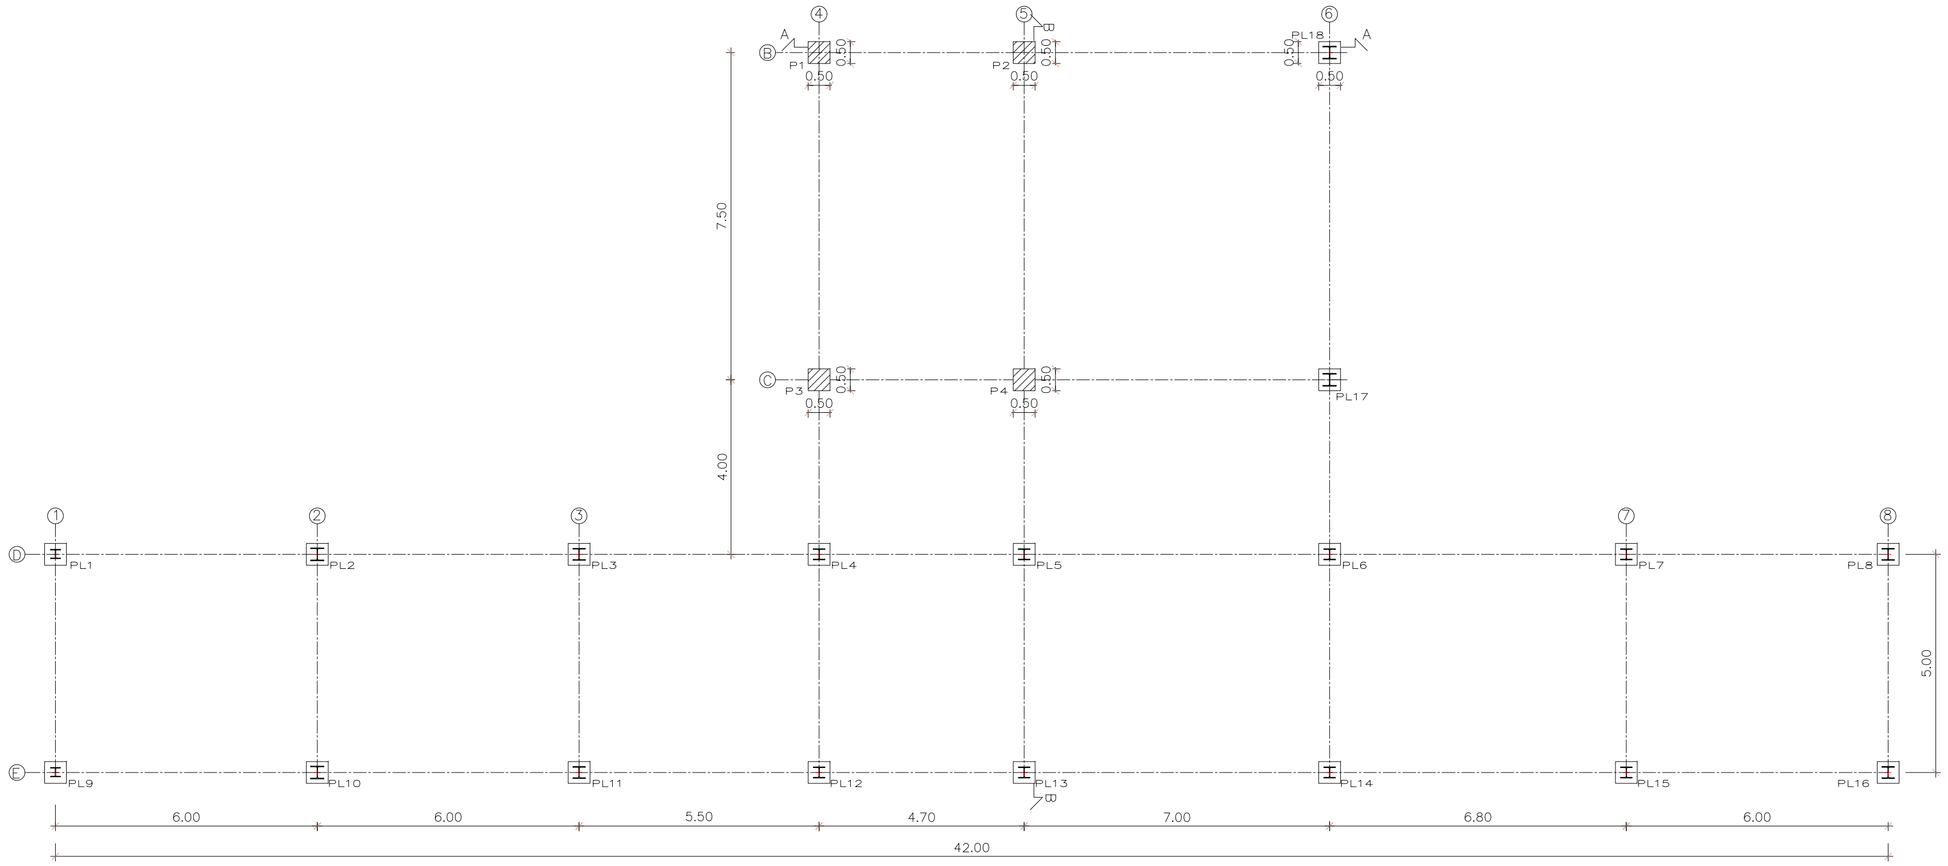

PISO 0

SIMBOLOGIA

ESTACAS ø0.80 m

PILARES (0.50 m X 0.50 m)

PLINTOS (0.50 m X 0.50 m)

MACIÇOS (1.0 m X 1.0 m)

EDIFÍCIO DE ENSACAGEM E EXPEDIÇÃO
FÁBRICA DO DONDO

ANTEPROJECTO

PLANTA DE FUNDAÇÃO e PLANTA PISO 0 e CORTES

ISEL

Projectou	JAN. 2016		JORGE AGOSTINHO	Desenho Nº DES_09
Desenhou	JAN. 2016		JORGE AGOSTINHO	
Reviu				
Verificou				0
Aprovou				Substituí:
Fact. plot. : 1000 = 100			Arquivo:	Subs. por:

Escalas 1:100