

Km 0+900


Km 1+000

Km 1+100

Km 1+200

## PLANTA

(ESCALA - 1:500)

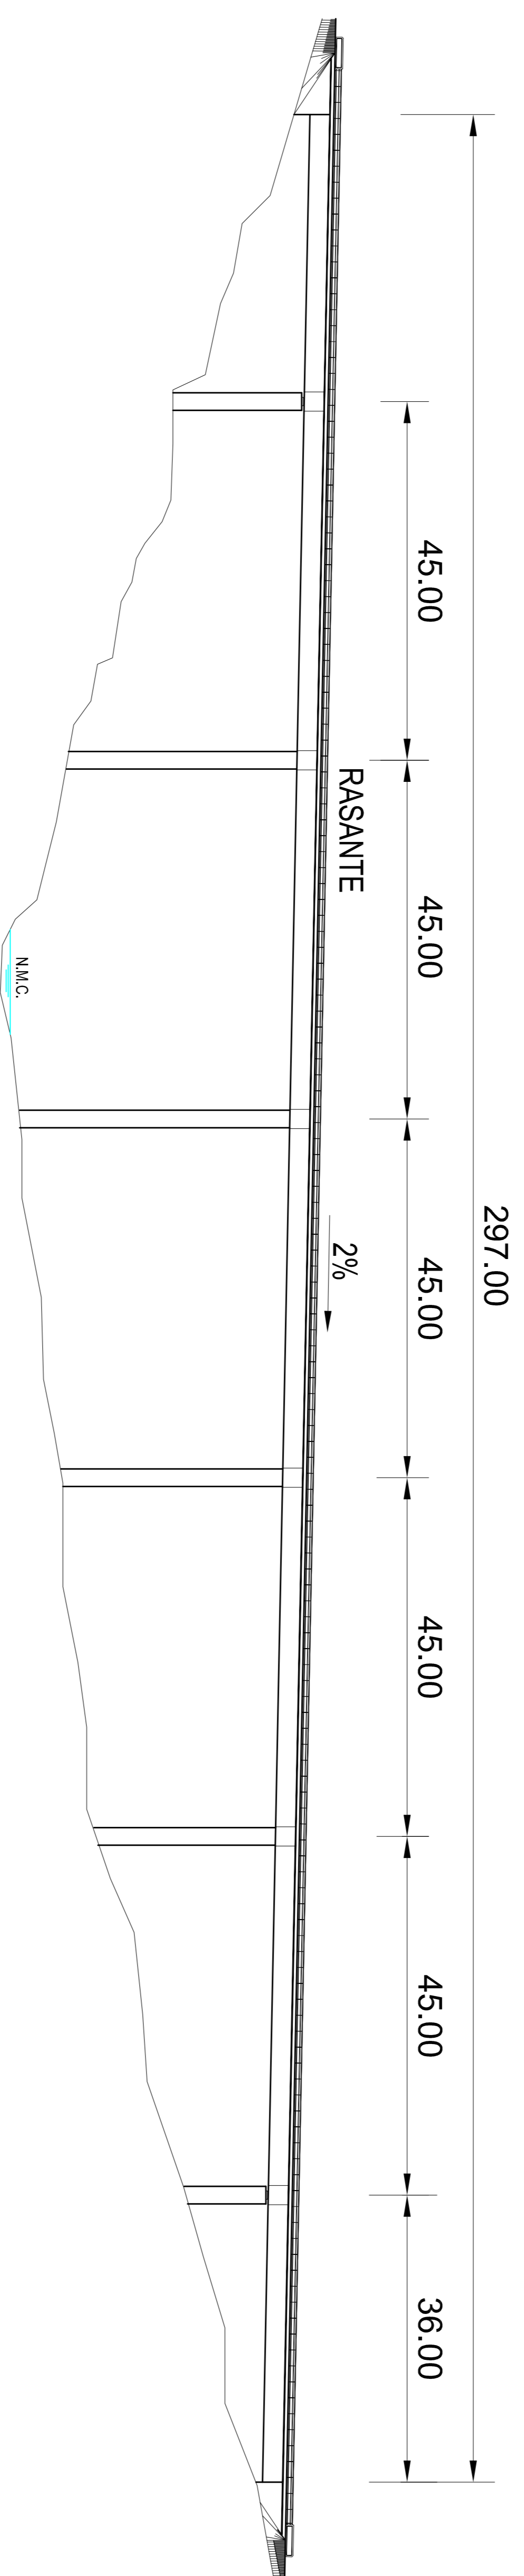

## ALÇADO

(ESCALA - 1:500)

MATERIAIS	
<b>BETÕES:</b>	
REGULARIZAÇÃO	NP EN206-1 C16/20 X0 Dmáx. 25 S3
ENCHIMENTOS	NP EN206-1 C20/25 XC2(P) C10,40 Dmáx. 25 S3
ENCONTROS	
FUNDAÇÕES	NP EN206-1 C30/37 XC2(P) C10,40 Dmáx. 25 S3
ELEVAÇÕES	NP EN206-1 C30/37 XC4(P) C10,40 Dmáx. 25 S3
LAJES DE TRANSIÇÃO	NP EN206-1 C30/37 XC2(P) C10,40 Dmáx. 25 S3
PILARES	
FUNDAÇÕES	NP EN206-1 C30/37 XC4(P) C10,40 Dmáx. 25 S3
ELEVAÇÃO	NP EN206-1 C35/45 XC4(P) C10,40 Dmáx. 25 S3
TABULEIRO	NP EN206-1 C35/45 XC4(P) C10,20 Dmáx. 25 S3
<b>AÇOS:</b>	
ARMADURAS PASSIVAS	A 500 NR
ARMADURAS ACTIVAS	EN10138-3 Y1860S7
<b>RECOBRIMENTOS</b>	
Superfícies em contacto com terras	7 cm
Restantes superfícies	4 cm