



ANEXO I - 1

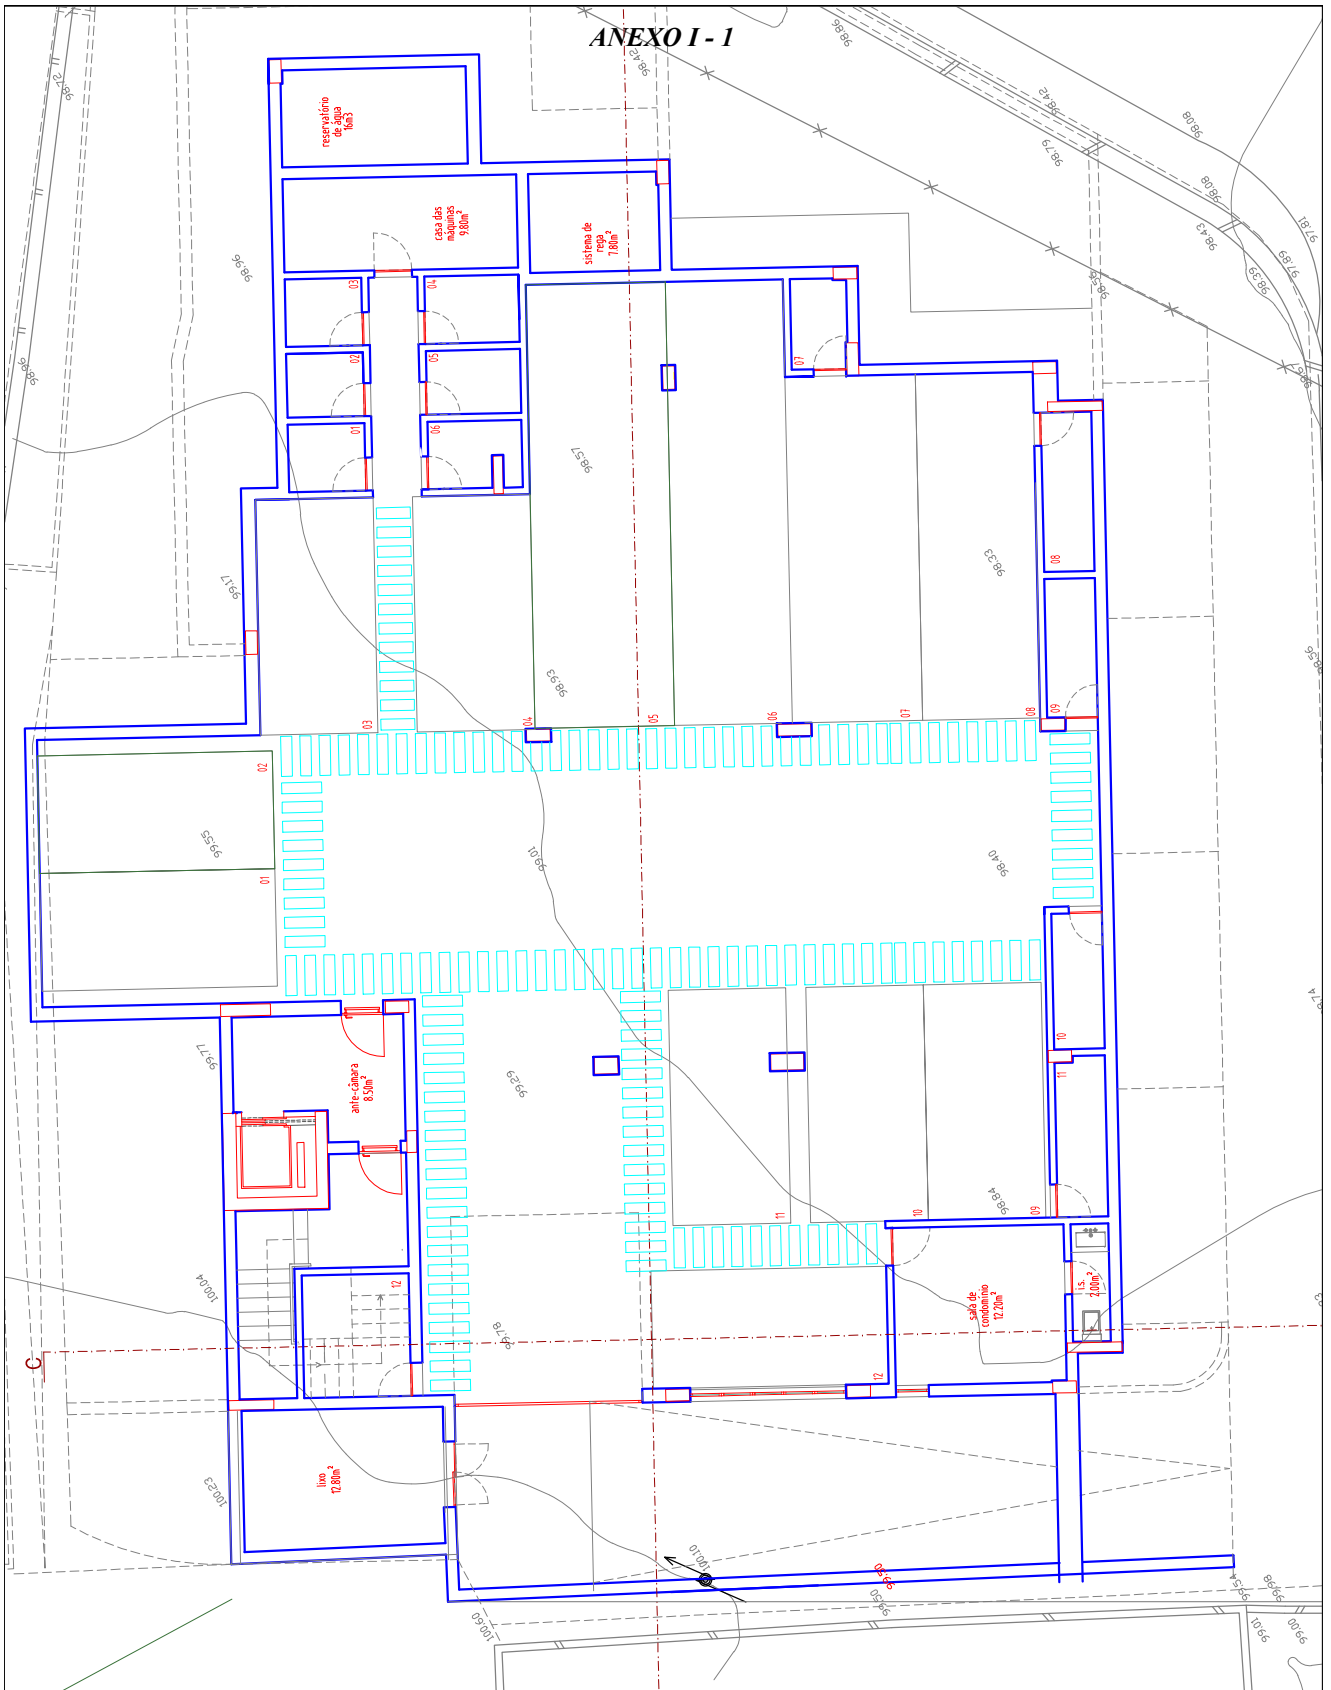


Promotor : MAXICOM - INVESTIMENTOS IMOBILIÁRIOS		Técnico	Folha nº : 01
Título do Projecto HABITAÇÃO MULTIFAMILIAR COLECTIVA			
Local da Obra : BECO DA PENA - FUNCHAL			
Fase de Projecto : PRÓPRIEDADE HORIZONTAL	Desenhau:	Data : ABRIL / 2010	
Peça desenhada: PLANTA DA CAVE	Escala :	Observações	

ANEXO I - 2

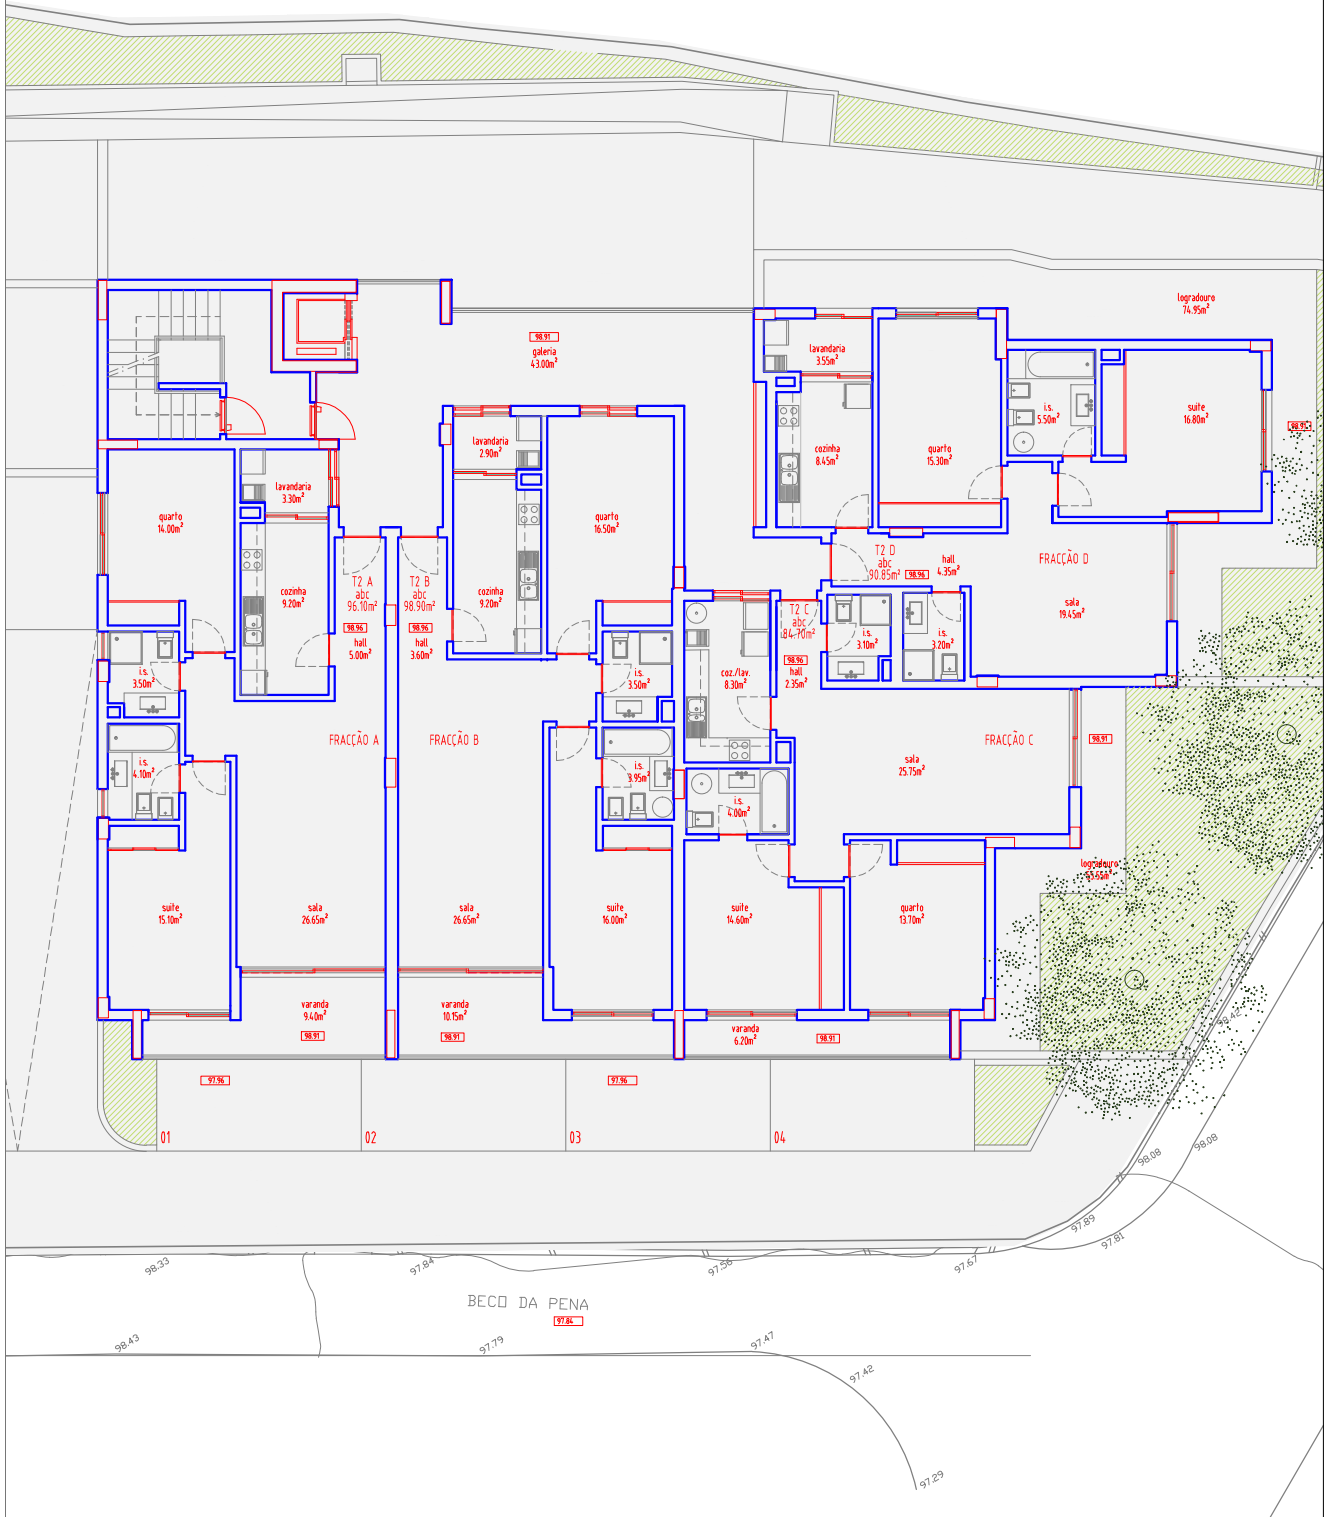


Promotor : MAXICOM - INVESTIMENTOS IMOBILIÁRIOS		Técnico	
Título do Projecto HABITAÇÃO MULTIFAMILIAR COLECTIVA			
Local da Obra : BECO DA PENA - FUNCHAL			
Fase de Projecto : PROPRIEDADE HORIZONTAL		Desenhou:	Data : ABRIL / 2010
Peça desenhada: PLANTA DO PISO 0		Escala :	Observações
ESTE DESENHO CONSTITUI PROPRIEDADE INTELECTUAL DOS SEUS AUTORES, E NÃO PODE SER REPRODUZIDO SEM A SUA AUTORIZAÇÃO, SOB PENA DE PUNIÇÃO DE ACORDO COM A LEGISLAÇÃO EM VIGOR			Folha nº : 02

ANEXO I - 3

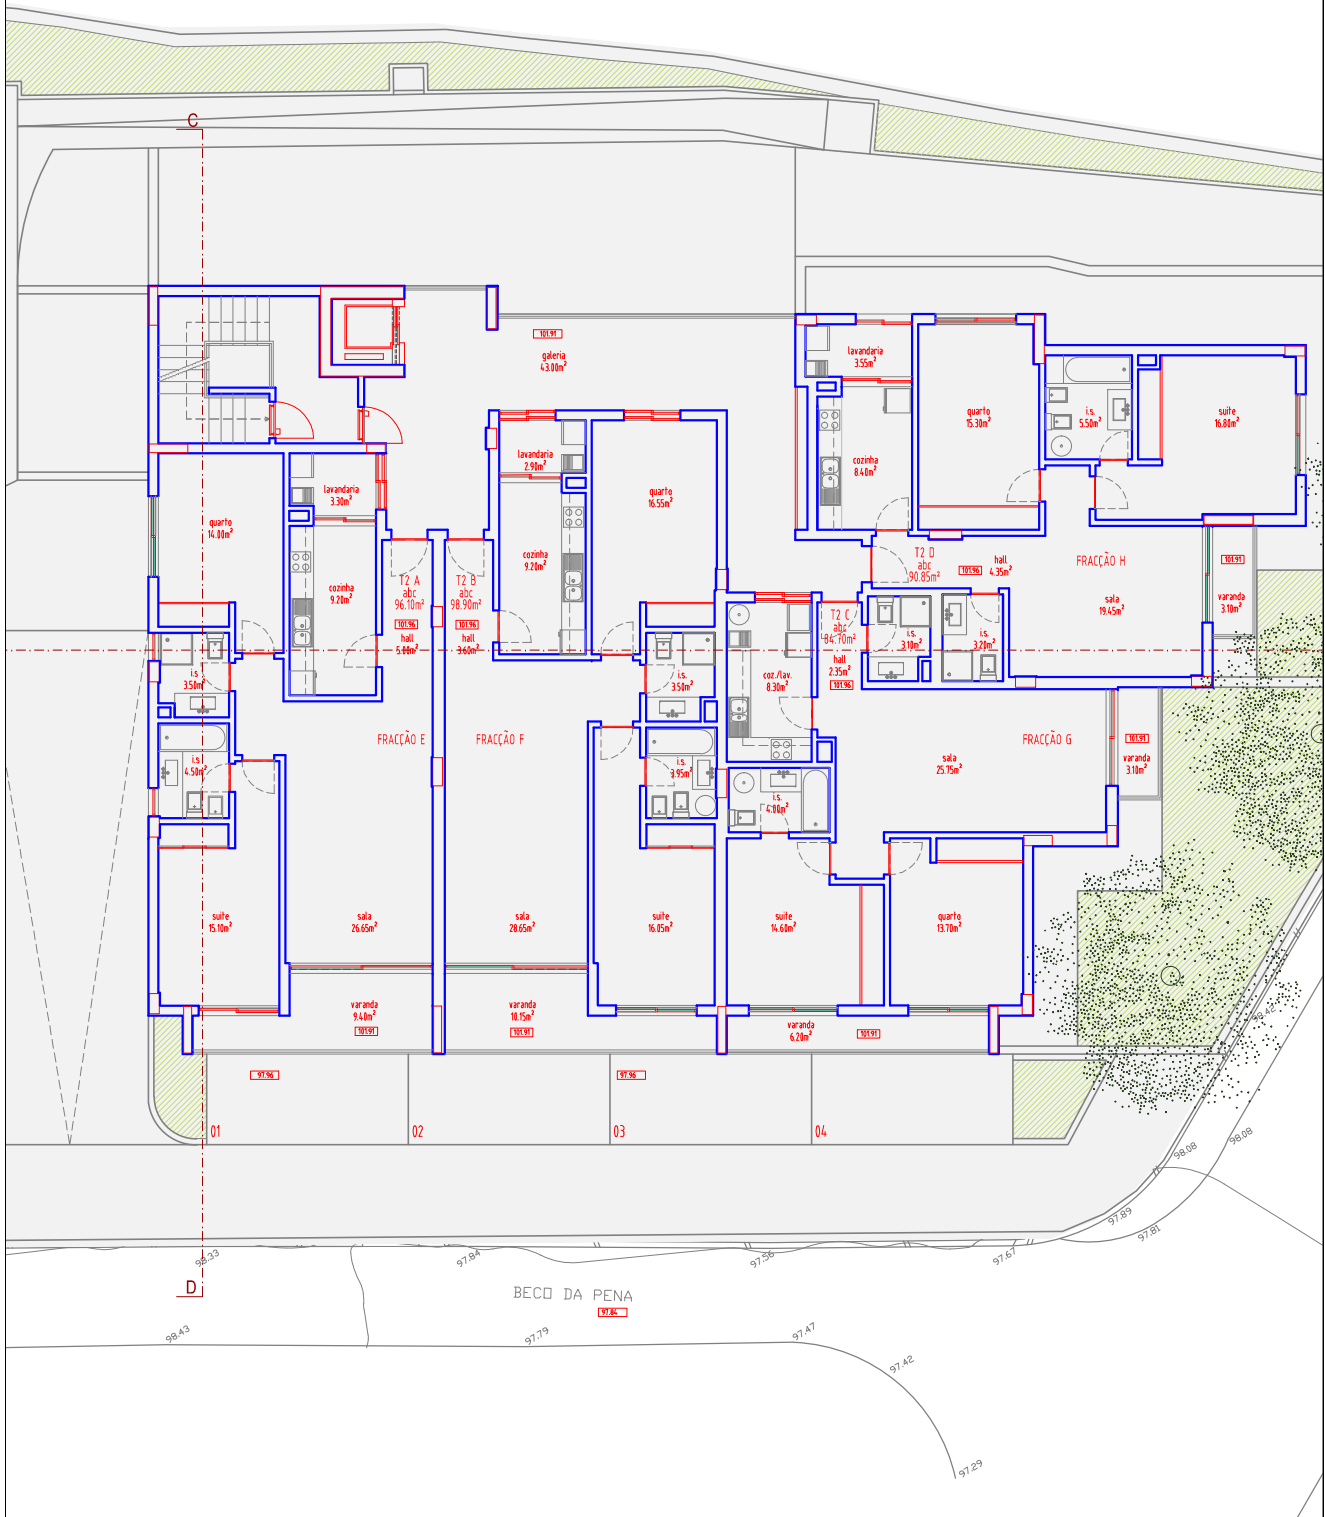

Promotor : MAXICOM - INVESTIMENTOS IMOBILIÁRIOS		Técnico	Folha nº : <h1 style="text-align: center;">03</h1>
Título do Projecto HABITAÇÃO MULTIFAMILIAR COLECTIVA			
Local da Obra : BECO DA PENA - FUNCHAL			
Fase de Projecto : PRÓPRIEDADE HORIZONTAL	Desenhou:	Data : ABRIL / 2010	
Peça desenhada: PLANTA DO PISO 1	Escala :	Observações	
ESTE DESENHO CONSTITUI PROPRIEDADE INTELECTUAL DOS SEUS AUTORES, E NÃO PODE SER REPRODUZIDO SEM A SUA AUTORIZAÇÃO, SOB PENA DE PUNIÇÃO DE ACORDO COM A LEGISLAÇÃO EM VIGOR			

ANEXO I - 4

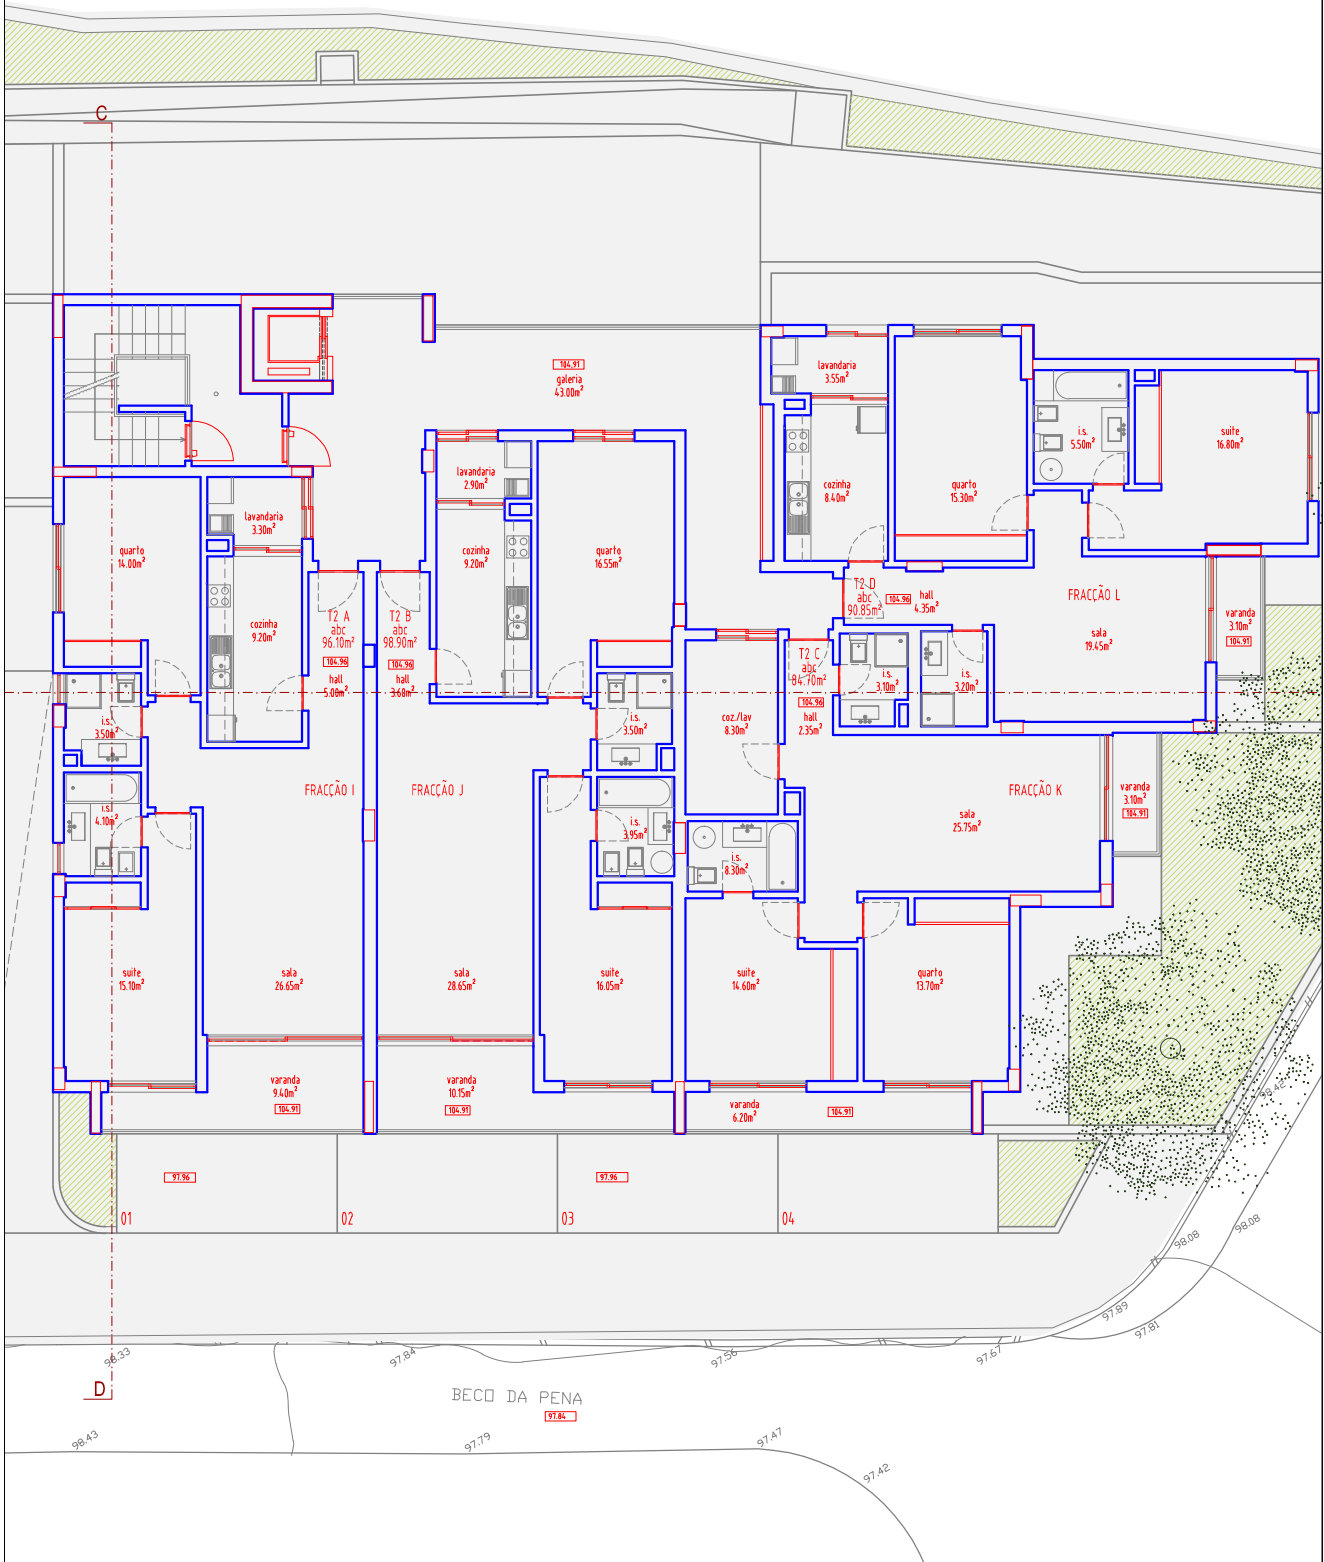

Promotor : MAXICOM - INVESTIMENTOS IMOBILIÁRIOS		Técnico	Folha nº : <h1 style="text-align: center;">04</h1>
Título do Projecto HABITAÇÃO MULTIFAMILIAR COLECTIVA			
Local da Obra : BECO DA PENA - FUNCHAL			
Fase de Projecto : PROPRIEDADE HORIZONTAL	Desenhou:	Data : ABRIL / 2010	
Peça desenhada: PLANTA DO PISO 2	Escala :	Observações	
ESTE DESENHO CONSTITUI PROPRIEDADE INTELECTUAL DOS SEUS AUTORES, E NÃO PODE SER REPRODUZIDO SEM A SUA AUTORIZAÇÃO, SOB PENA DE PUNIÇÃO DE ACORDO COM A LEGISLAÇÃO EM VIGOR			