



MATERIAIS:

AÇO	BETÃO (NP ENV 206)		NÍVEL DE CLORETOS	D _{máx} (mm)	CLASSE ESTRUTURAL	RECOBRIMENTO (cm)	
	RESISTÊNCIA	CLASSE DE EXPOSIÇÃO				EXT.	INT.
A500 NR	C25/30	XC2	Cl 0,4	20	S3	4.0	4.0
BETÃO DE REGULARIZAÇÃO C12/15 (XC0 CL0,4 D _{máx} 20 S3) COM 0,05m DE ESPESSURA SOB TODOS OS ELEMENTOS DE FUNDAÇÃO							

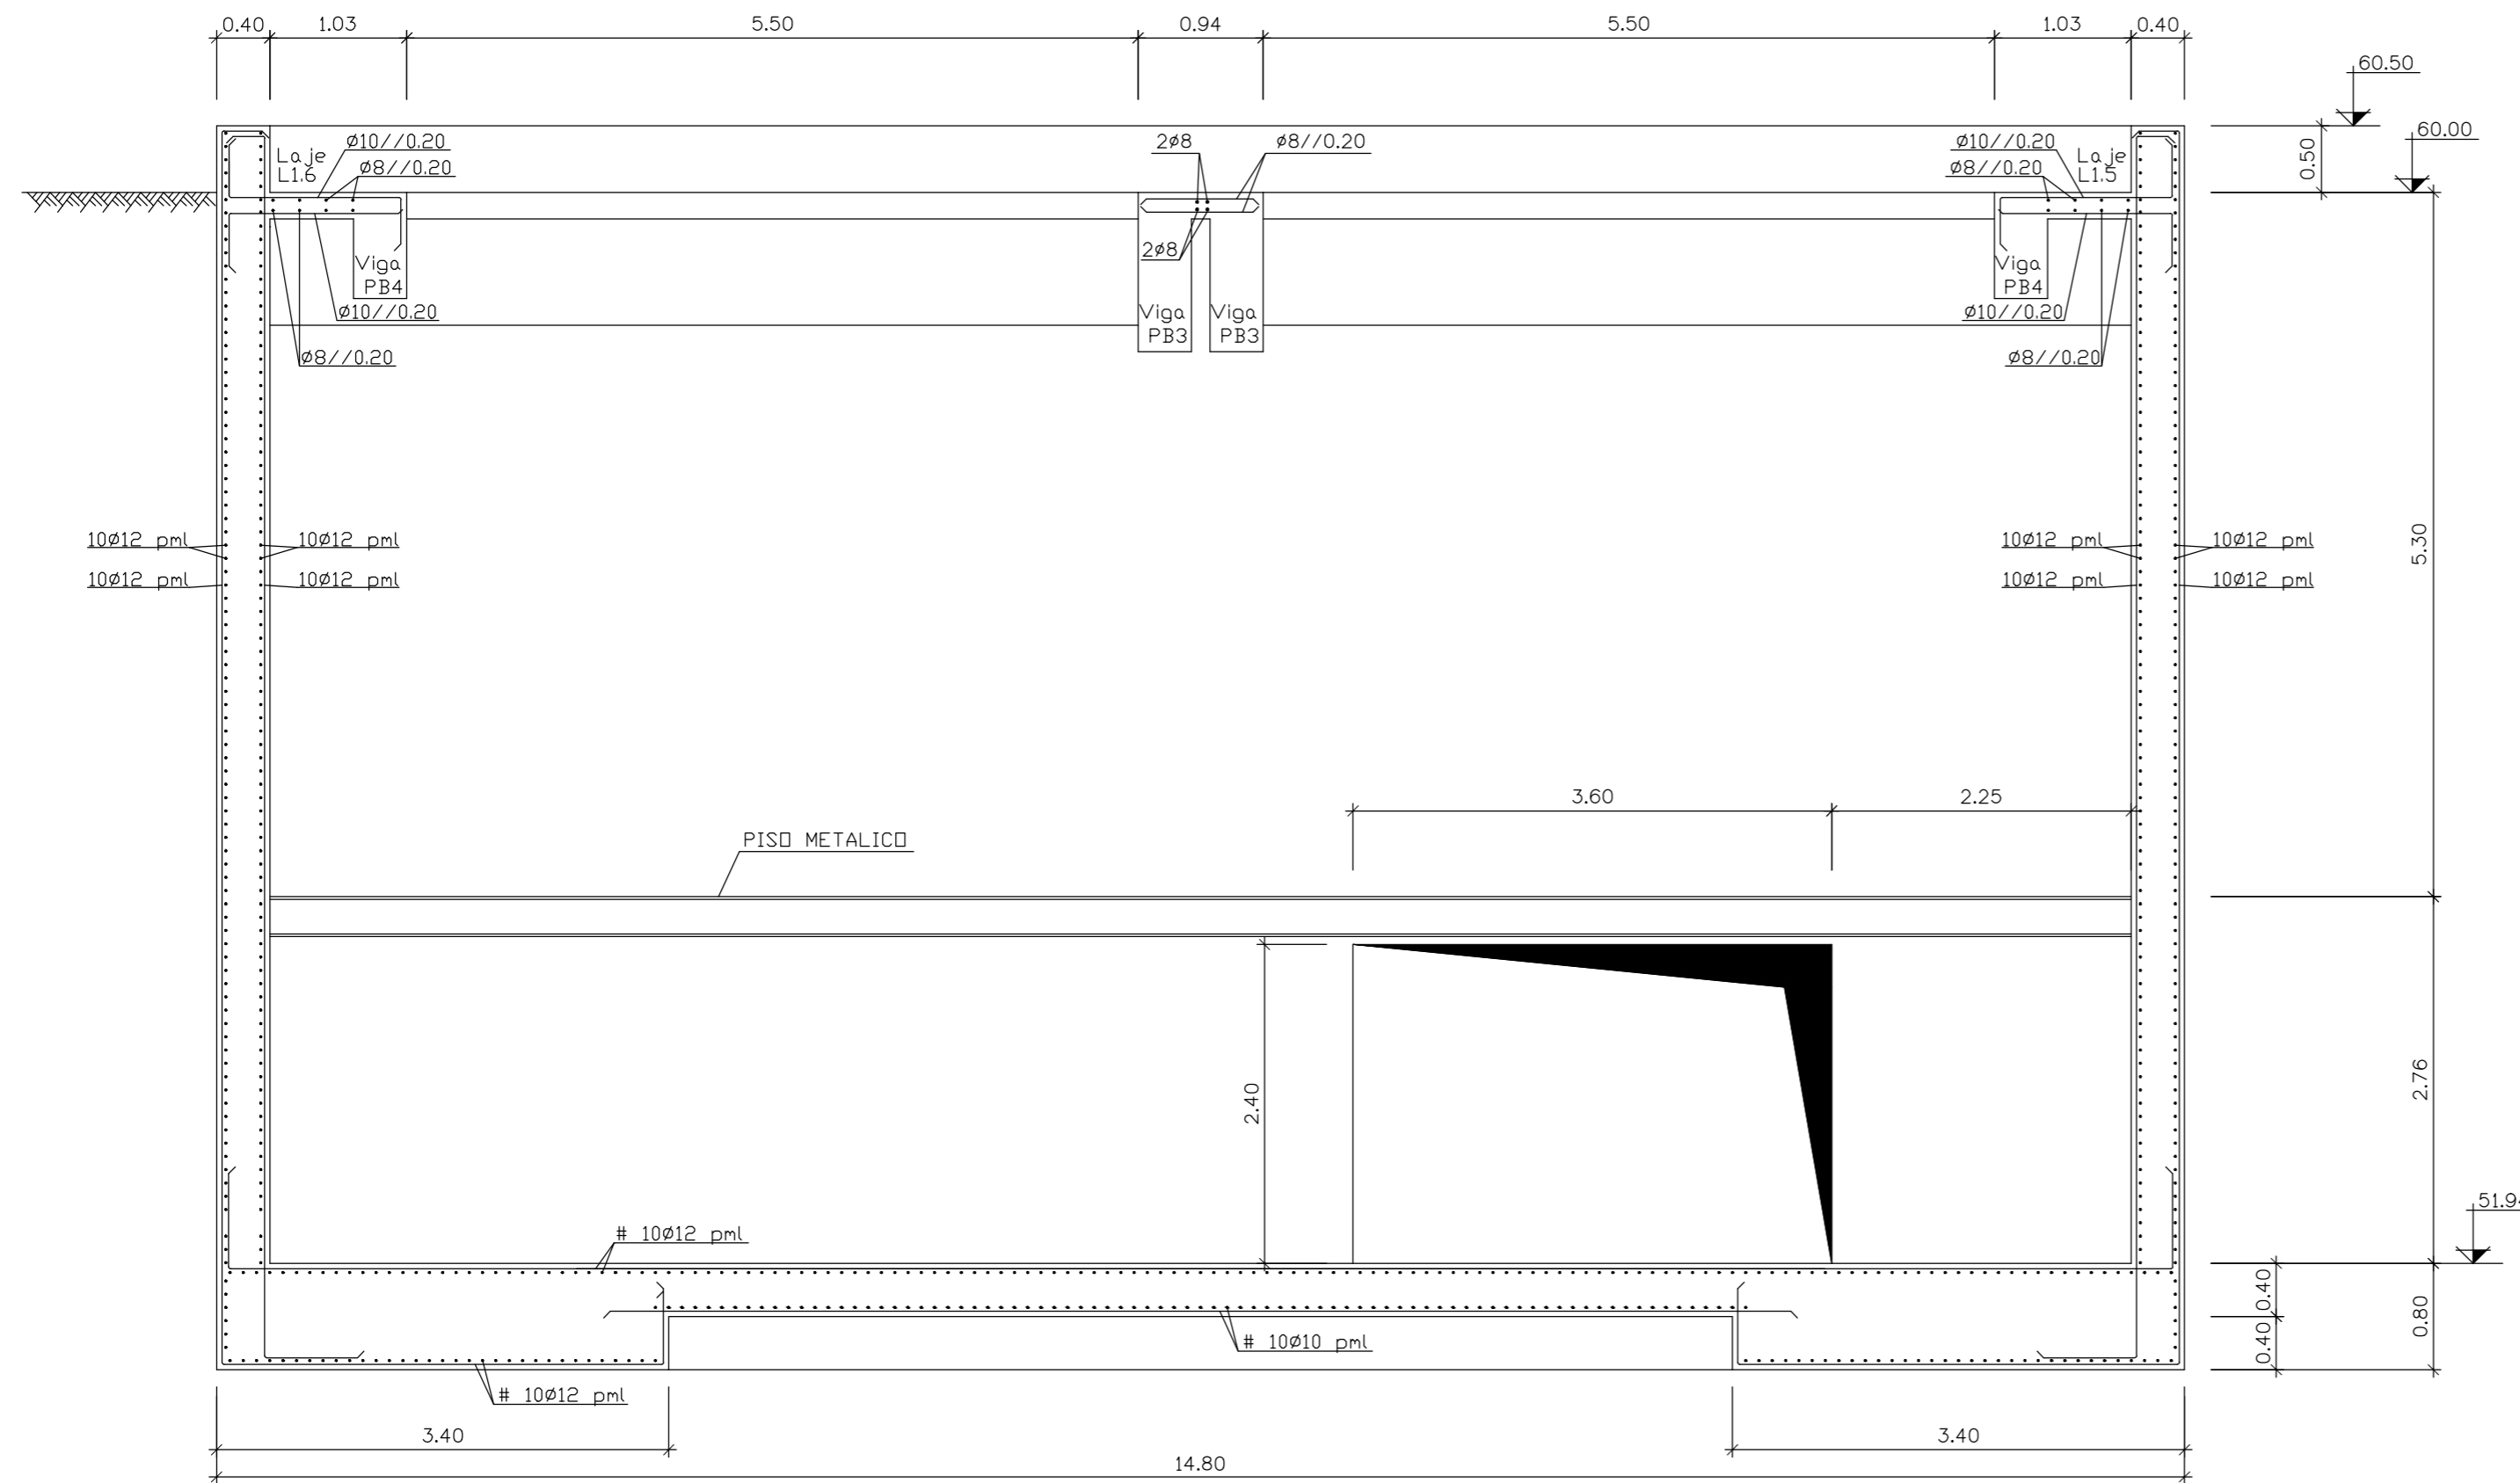

CORTE C-C

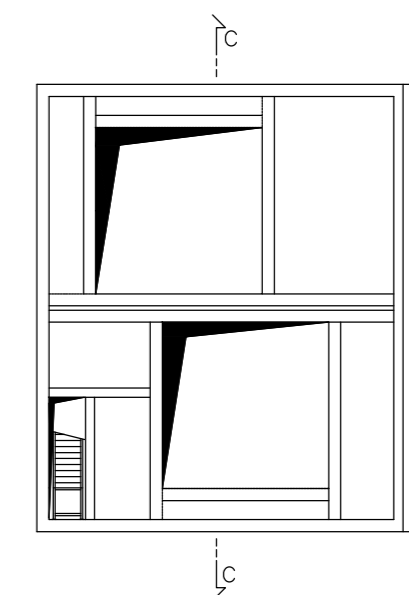

PLANTA À COTA +60.00

NOTAS:

- TODAS AS LAJES TÊM Esp.=0,20m
- OS COMPRIMENTOS DE AMARRAÇÃO E/OU EMPALME DAS ARMADURAS, ONDE NÃO INDICADO, TERÃO 50Ø
- NÃO SERÁ EMPALMADA EM CADA SECÇÃO MAIS DE 1/3 DA ARMADURA

INSTALAÇÃO DE RECEÇÃO DE AREIAS E PIRITES

PROJETO	MUIROS DE SUPORTE - CORTE C-C DIMENSIONAMENTO E BETÃO ARMADO				
	Projectou	10/12/2014	Daniel Correia	Desenho Nº	Escalas: 1:50
	Desenhou			EST-08	
	Reviu				
	Verificou				
	Aprovou				
	Arquivo:			Substitui:	