



Vigas Piso 1


Viga V5- piso 1

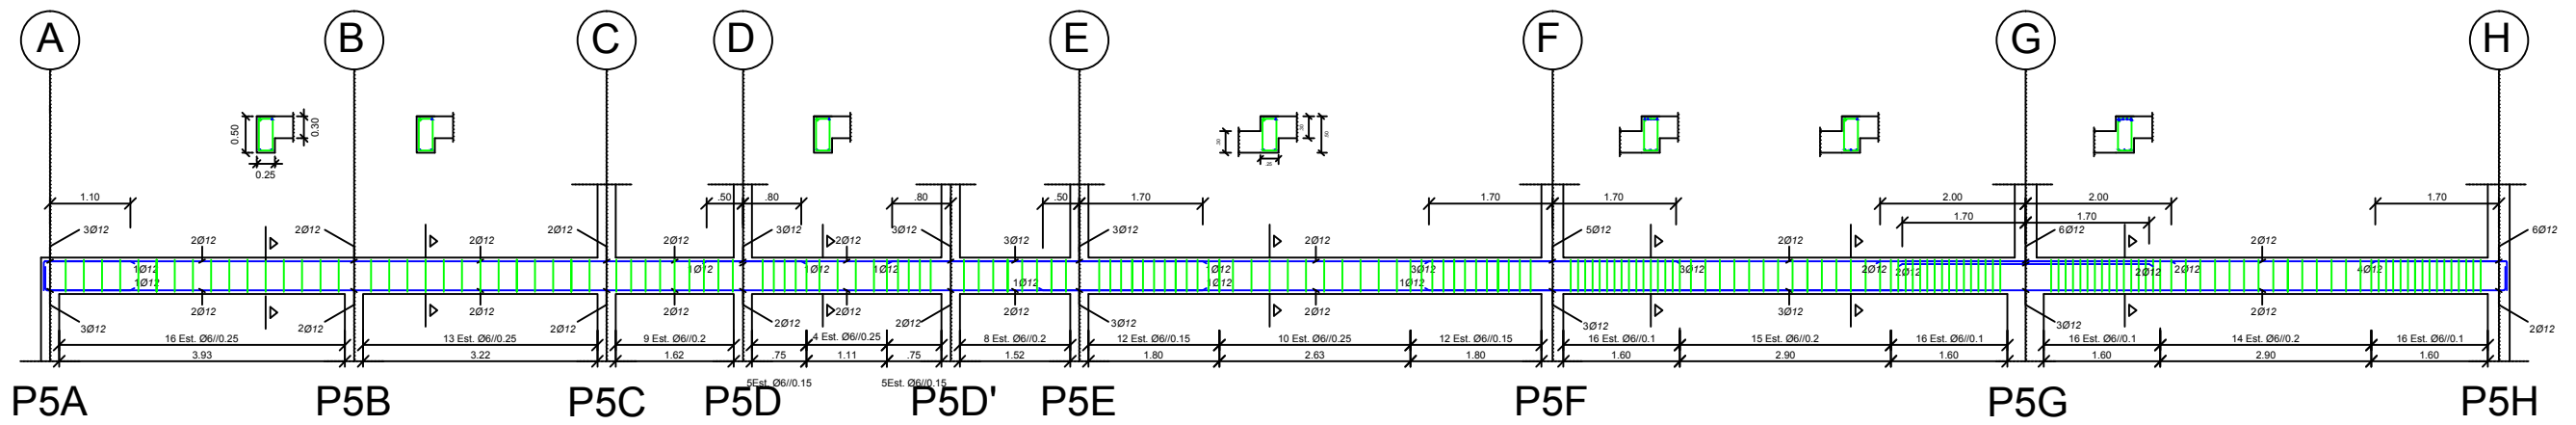


Viga VC- piso 1

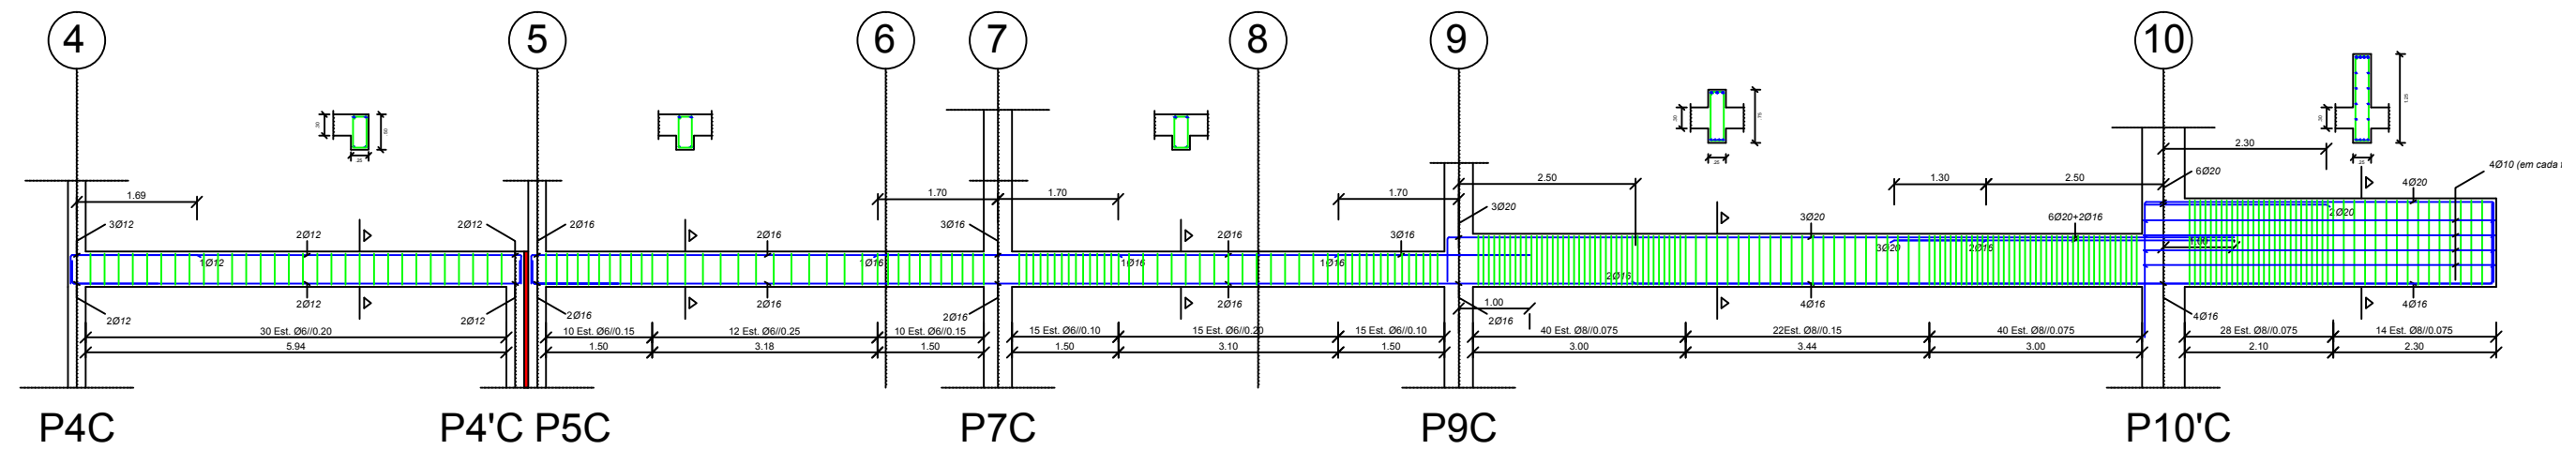

Viga VH- piso 1

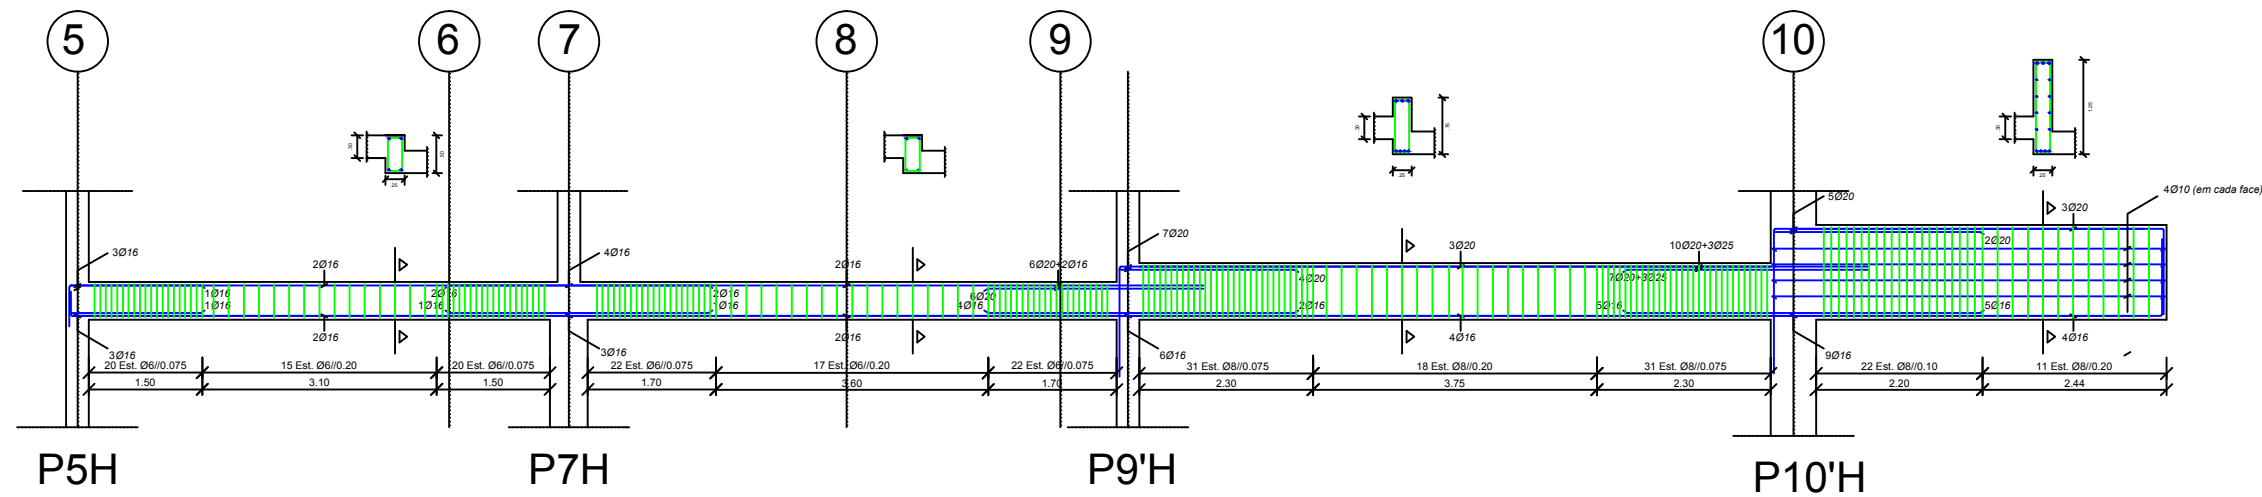

	Departamento de Engenharia Civil Mestrado em Engenharia Civil		
	Projecto de Estruturas e Fundações		
Elaborado por: Cristiano Filipe Ferreira Godinho N°30780	Descrição: Armaduras em vigas 2/4		
Perfil Estruturas Janeiro 2013	Formato: A3 Escala: 1:100	Betão Armado	Desenho: 16