




Vão 24
Vista Exterior
Escala 1:20

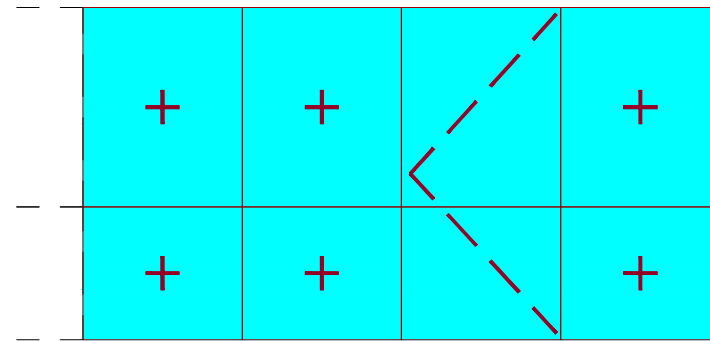


Vão 25
Vista Exterior
Escala 1:20

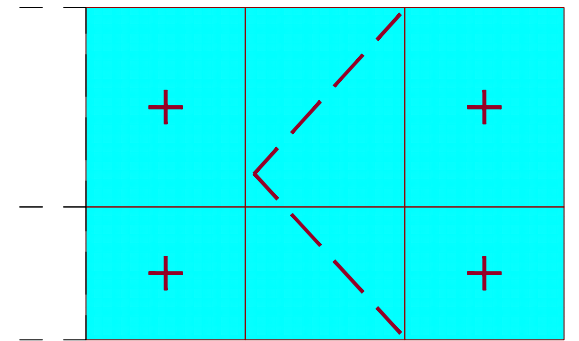


Vão 30
Vista Exterior
Escala 1:20

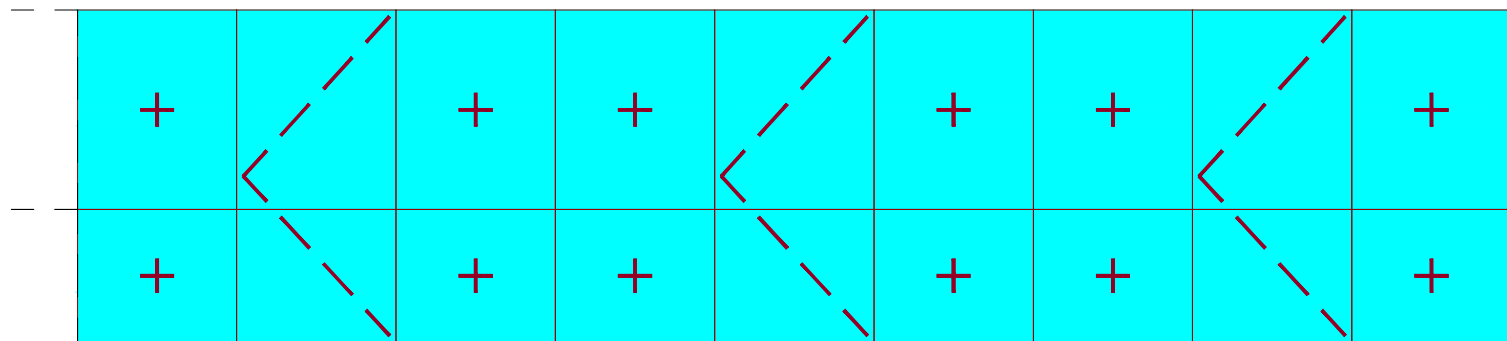

Vão 26
Vista Exterior
Escala 1:20

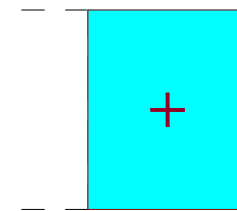


Vão 27
Vista Exterior
Escala 1:20

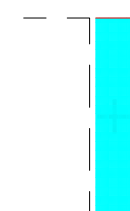

Vão B
Vista Exterior
Escala 1:20



Vão B
Vista em Planta
Escala 1:20

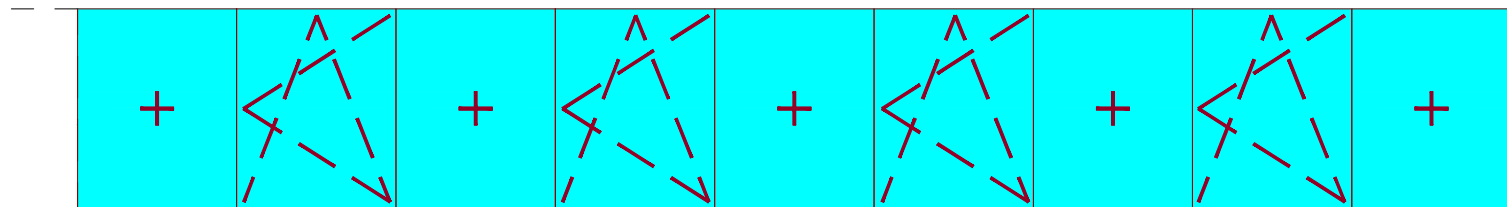

Vão 28
Vista Exterior
Escala 1:20



Vão A
Vista Exterior
Escala 1:20




Vão A
Vista em Planta
Escala 1:20



Vão C
Vista Exterior
Escala 1:20



Vão B
Vista em Planta
Escala 1:20

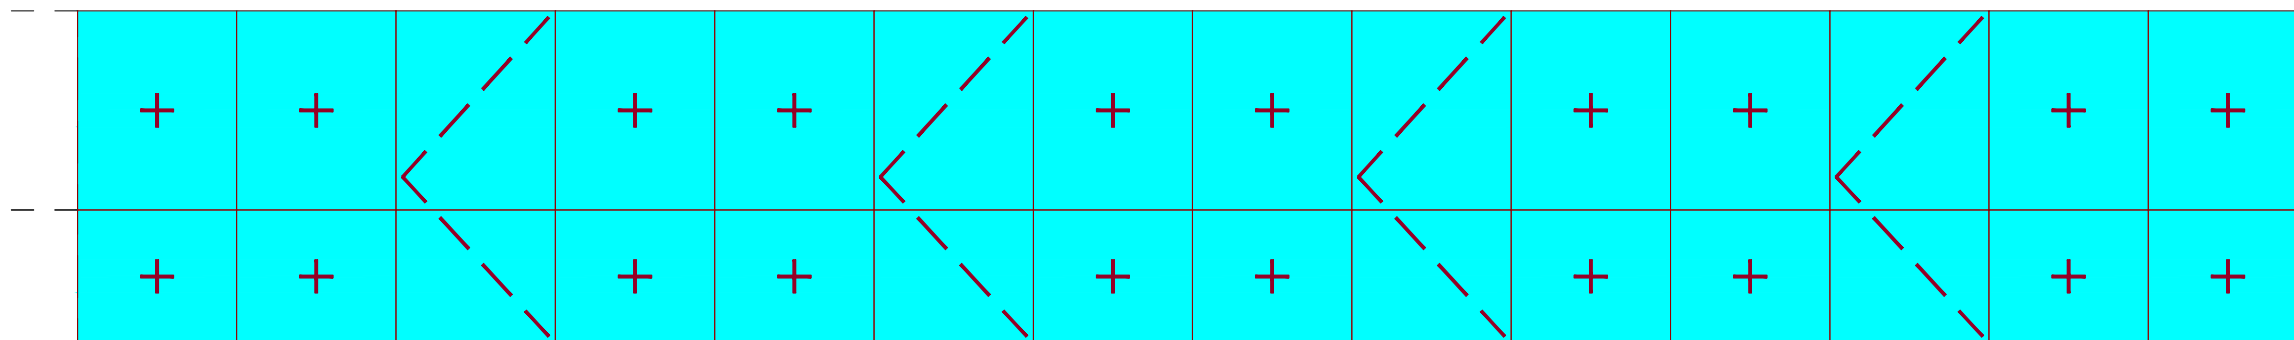

Vão 29
Vista Exterior
Escala 1:20

| | | | | | |
|------------------------------|------------|-----------------|---------------|-----------------|----|
| Obra: Centro Saúde Sete Rios | | | | Desenho nº.: 04 | |
| Local: Sete Rios, Lisboa | | | | | |
| Designação: Vãos Tipo | | | | | |
| Desenhou: Hugo Mendes | Verificou: | Data: MAIO/2014 | Escalas: 1:20 | Original nº.: | 04 |