


Legenda

- ① - Portão acesso à obra
- ② - Quadro eléctrico
- ③ - Estaleiro de ferro
- ④ - Refeitório + Banheiro + Sanitário
- ⑤ - Escritório + Ferramentaria
- - Vedação metálica
- ↔ (orange) - Acesso de viaturas
- ↔ (blue) - Acesso pedonal
- (green) - Caminho de evacuação

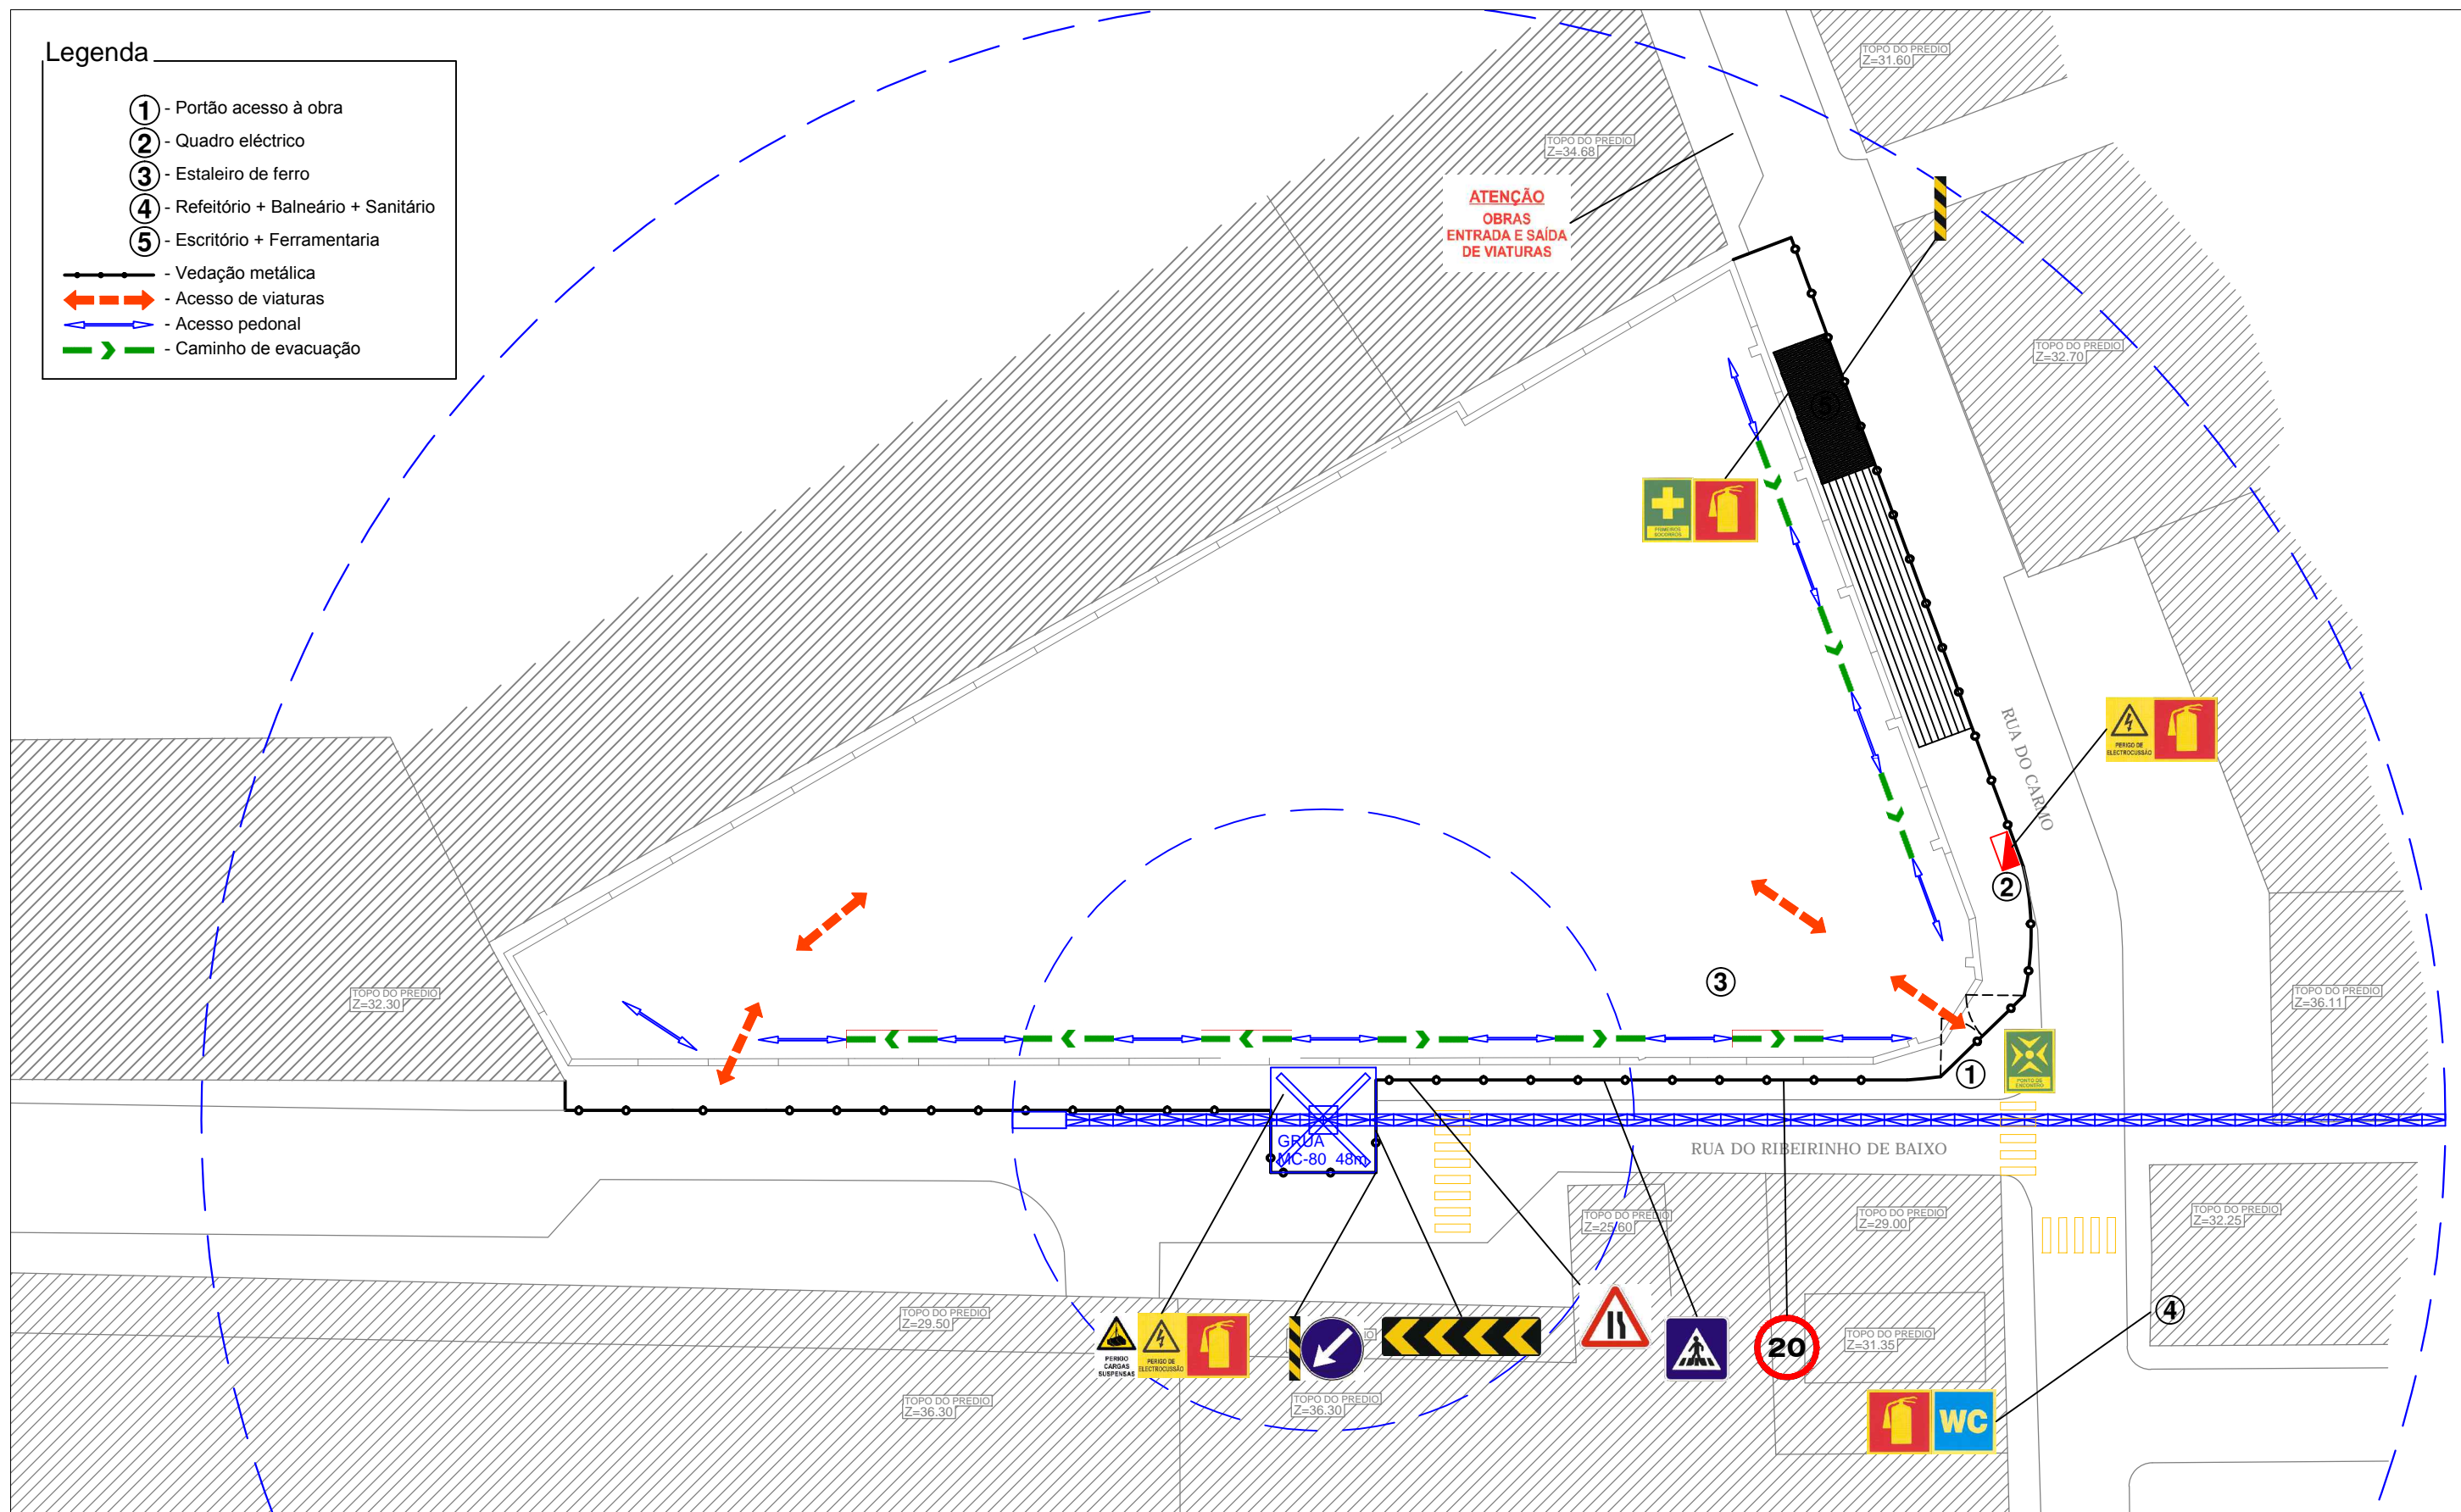

Elementos identificativos do Projecto / Concurso:			
Edifício Multifuncional UNIBASKET			
Local: FUNCHAL - MADEIRA			
PLANTA DE ESTALEIRO Localização		Rubrica:	Arquivo: PREPARAÇÃO
		Data: 2008-07-18	Escala: s/escala
		Referências: ARQ. 01-01	
		PDI 07	