



|                |   |
|----------------|---|
| TÍTULO         | PROJETO DE FUNDAÇÕES E ESTRUTURAS DE UM EDIFÍCIO DE HABITAÇÃO |
| DESIGNAÇÃO     | PROJETO DE ARQUITETURA  |
| PEÇA DESENHADA | PLANTA DA CAVE (PISO -1)                                      |
| ALUNO          | Bernardo Manuel Machete Barradas - 36539                      |
| Data:          | OUT./2019   |


DES. Nº 1/9

1

ESCALA : 1/100

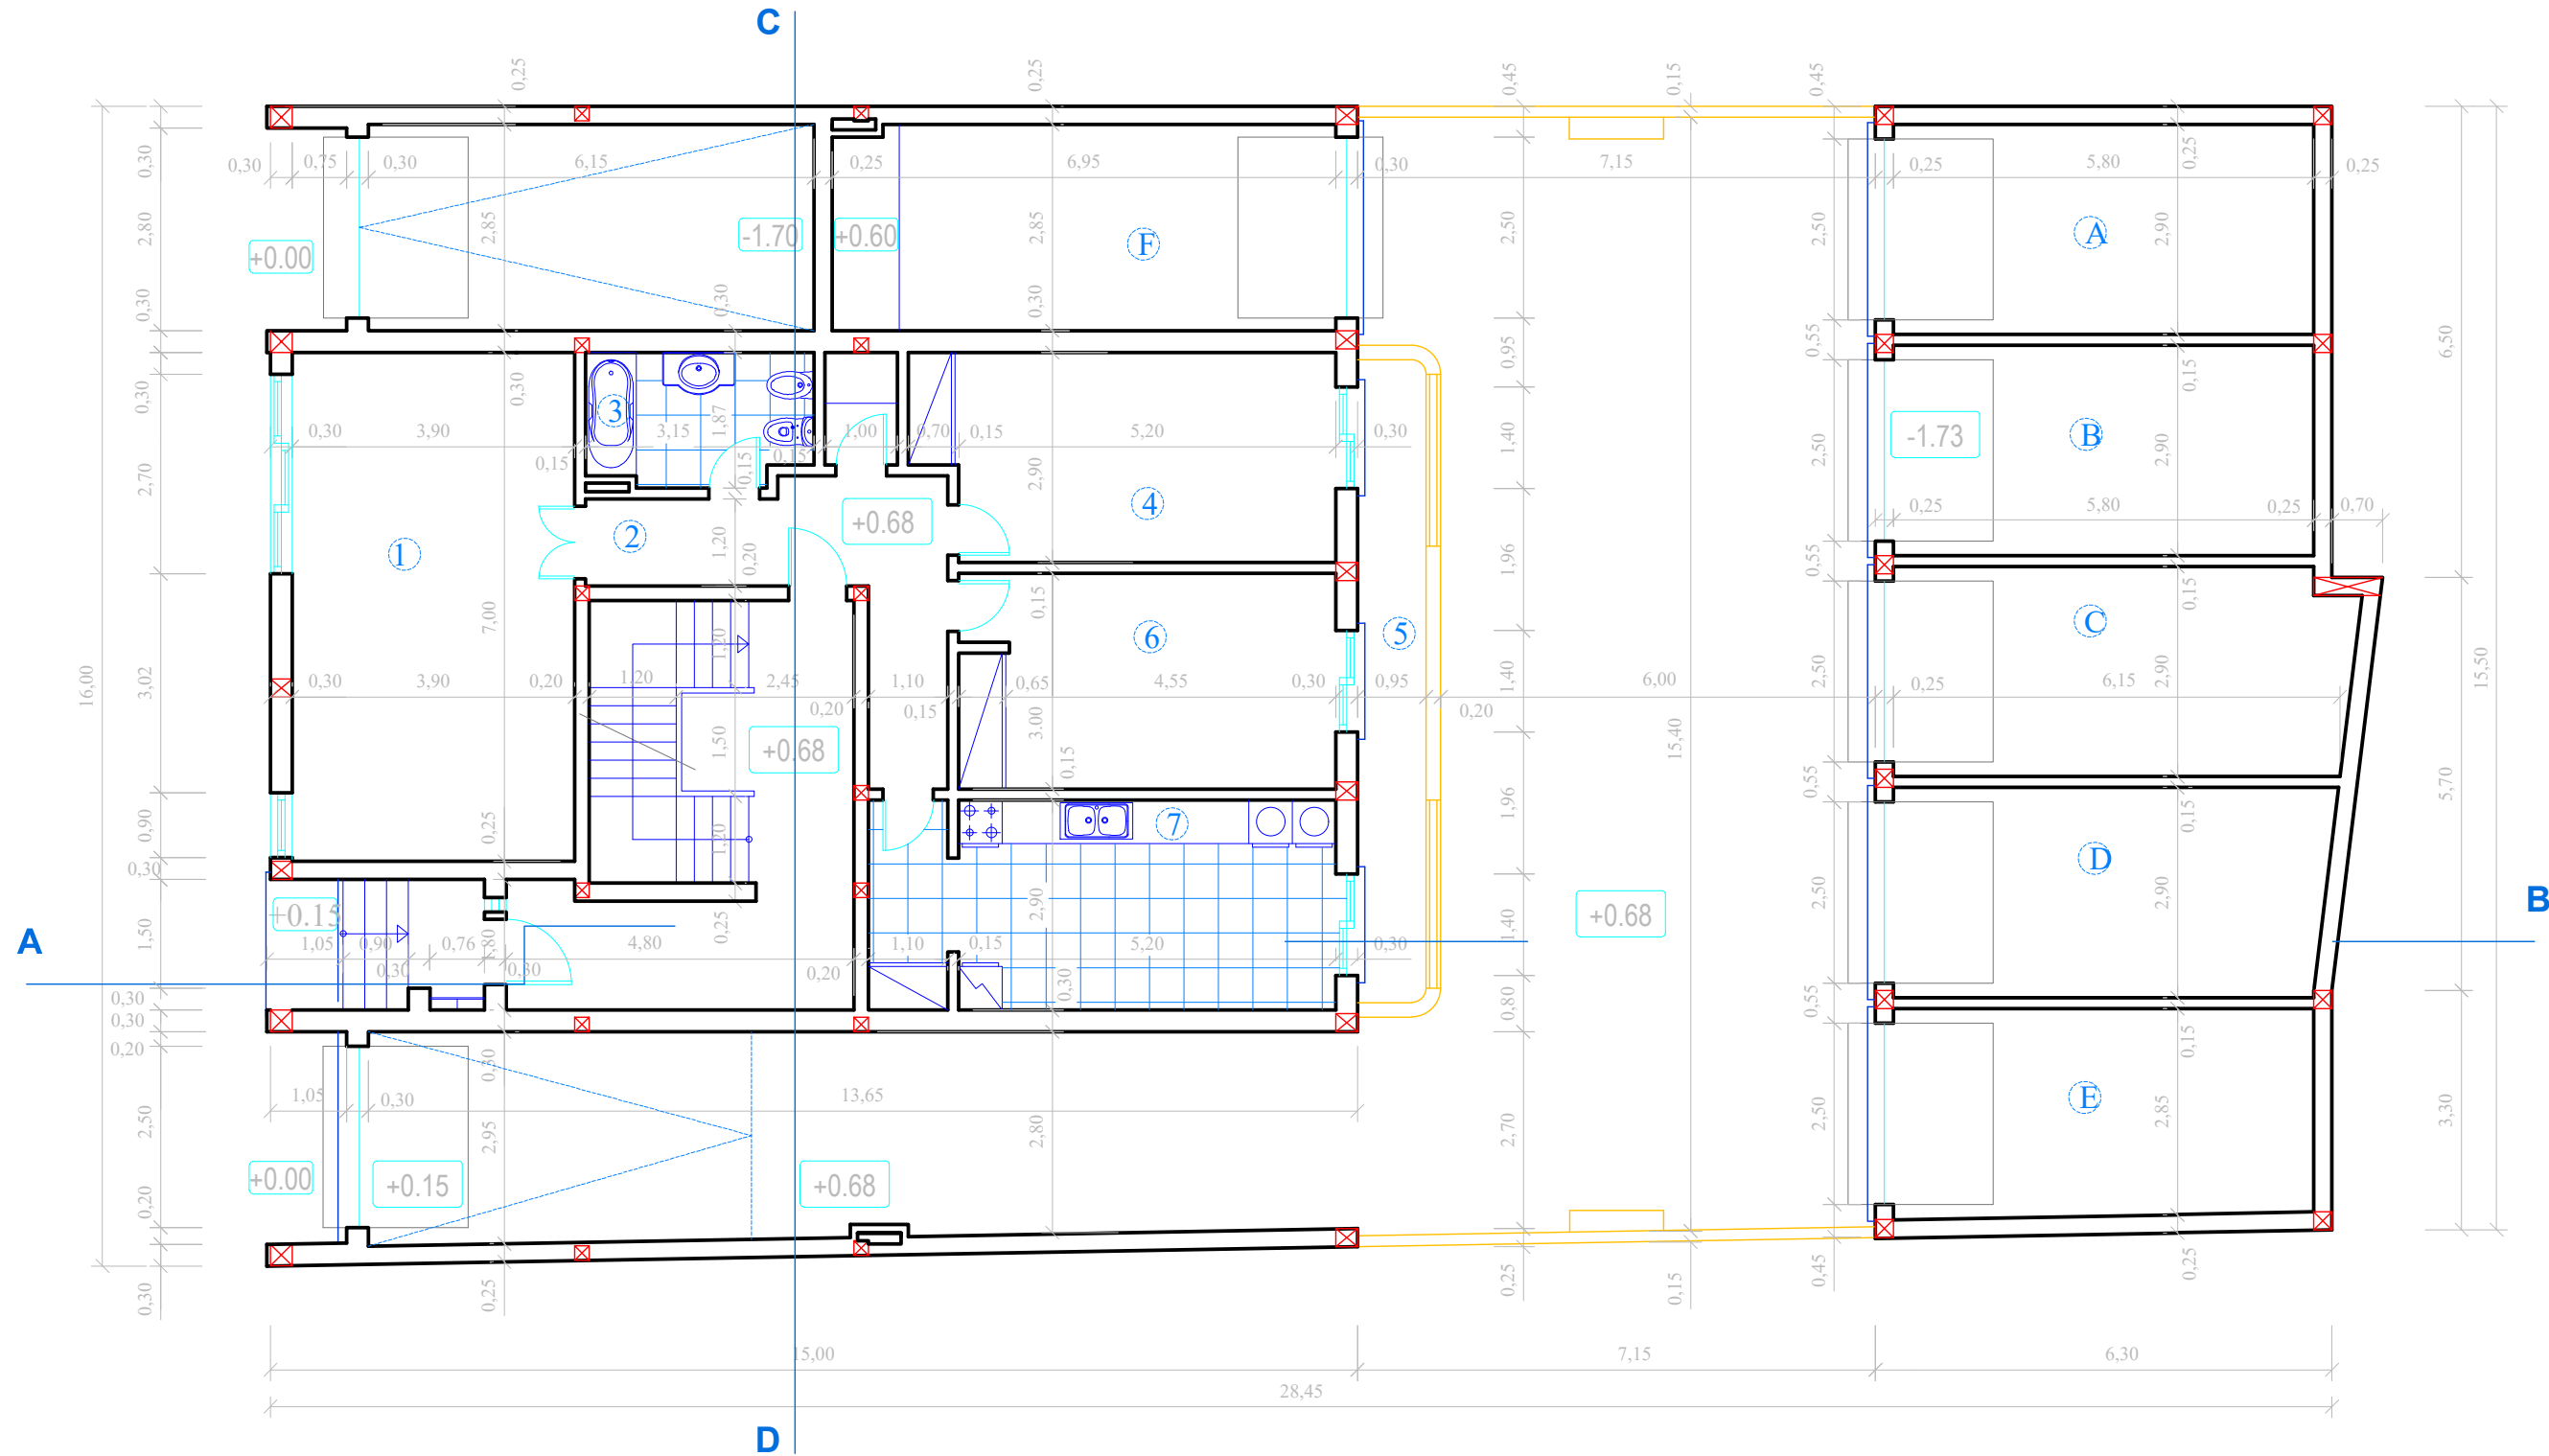

|   |  |   |                |
|---|--|---|----------------|
| <br>DEPARTAMENTO DE ENGENHARIA CÍVIL<br>ESPECIALIZAÇÃO EM ESTRUTURAS | TÍTULO                                   | PROJETO DE FUNDAÇÕES E ESTRUTURAS DE UM EDIFÍCIO DE HABITAÇÃO | DES. Nº 2/9    |
|   | DESIGNAÇÃO                               | PROJETO DE ARQUITETURA  | 2              |
|   | PEÇA DESENHADA                           | PLANTA DO PISO 0  | ESCALA : 1/100 |
| ALUNO   | Bernardo Manuel Machete Barradas - 36539 | Data:   | OUT./2019      |

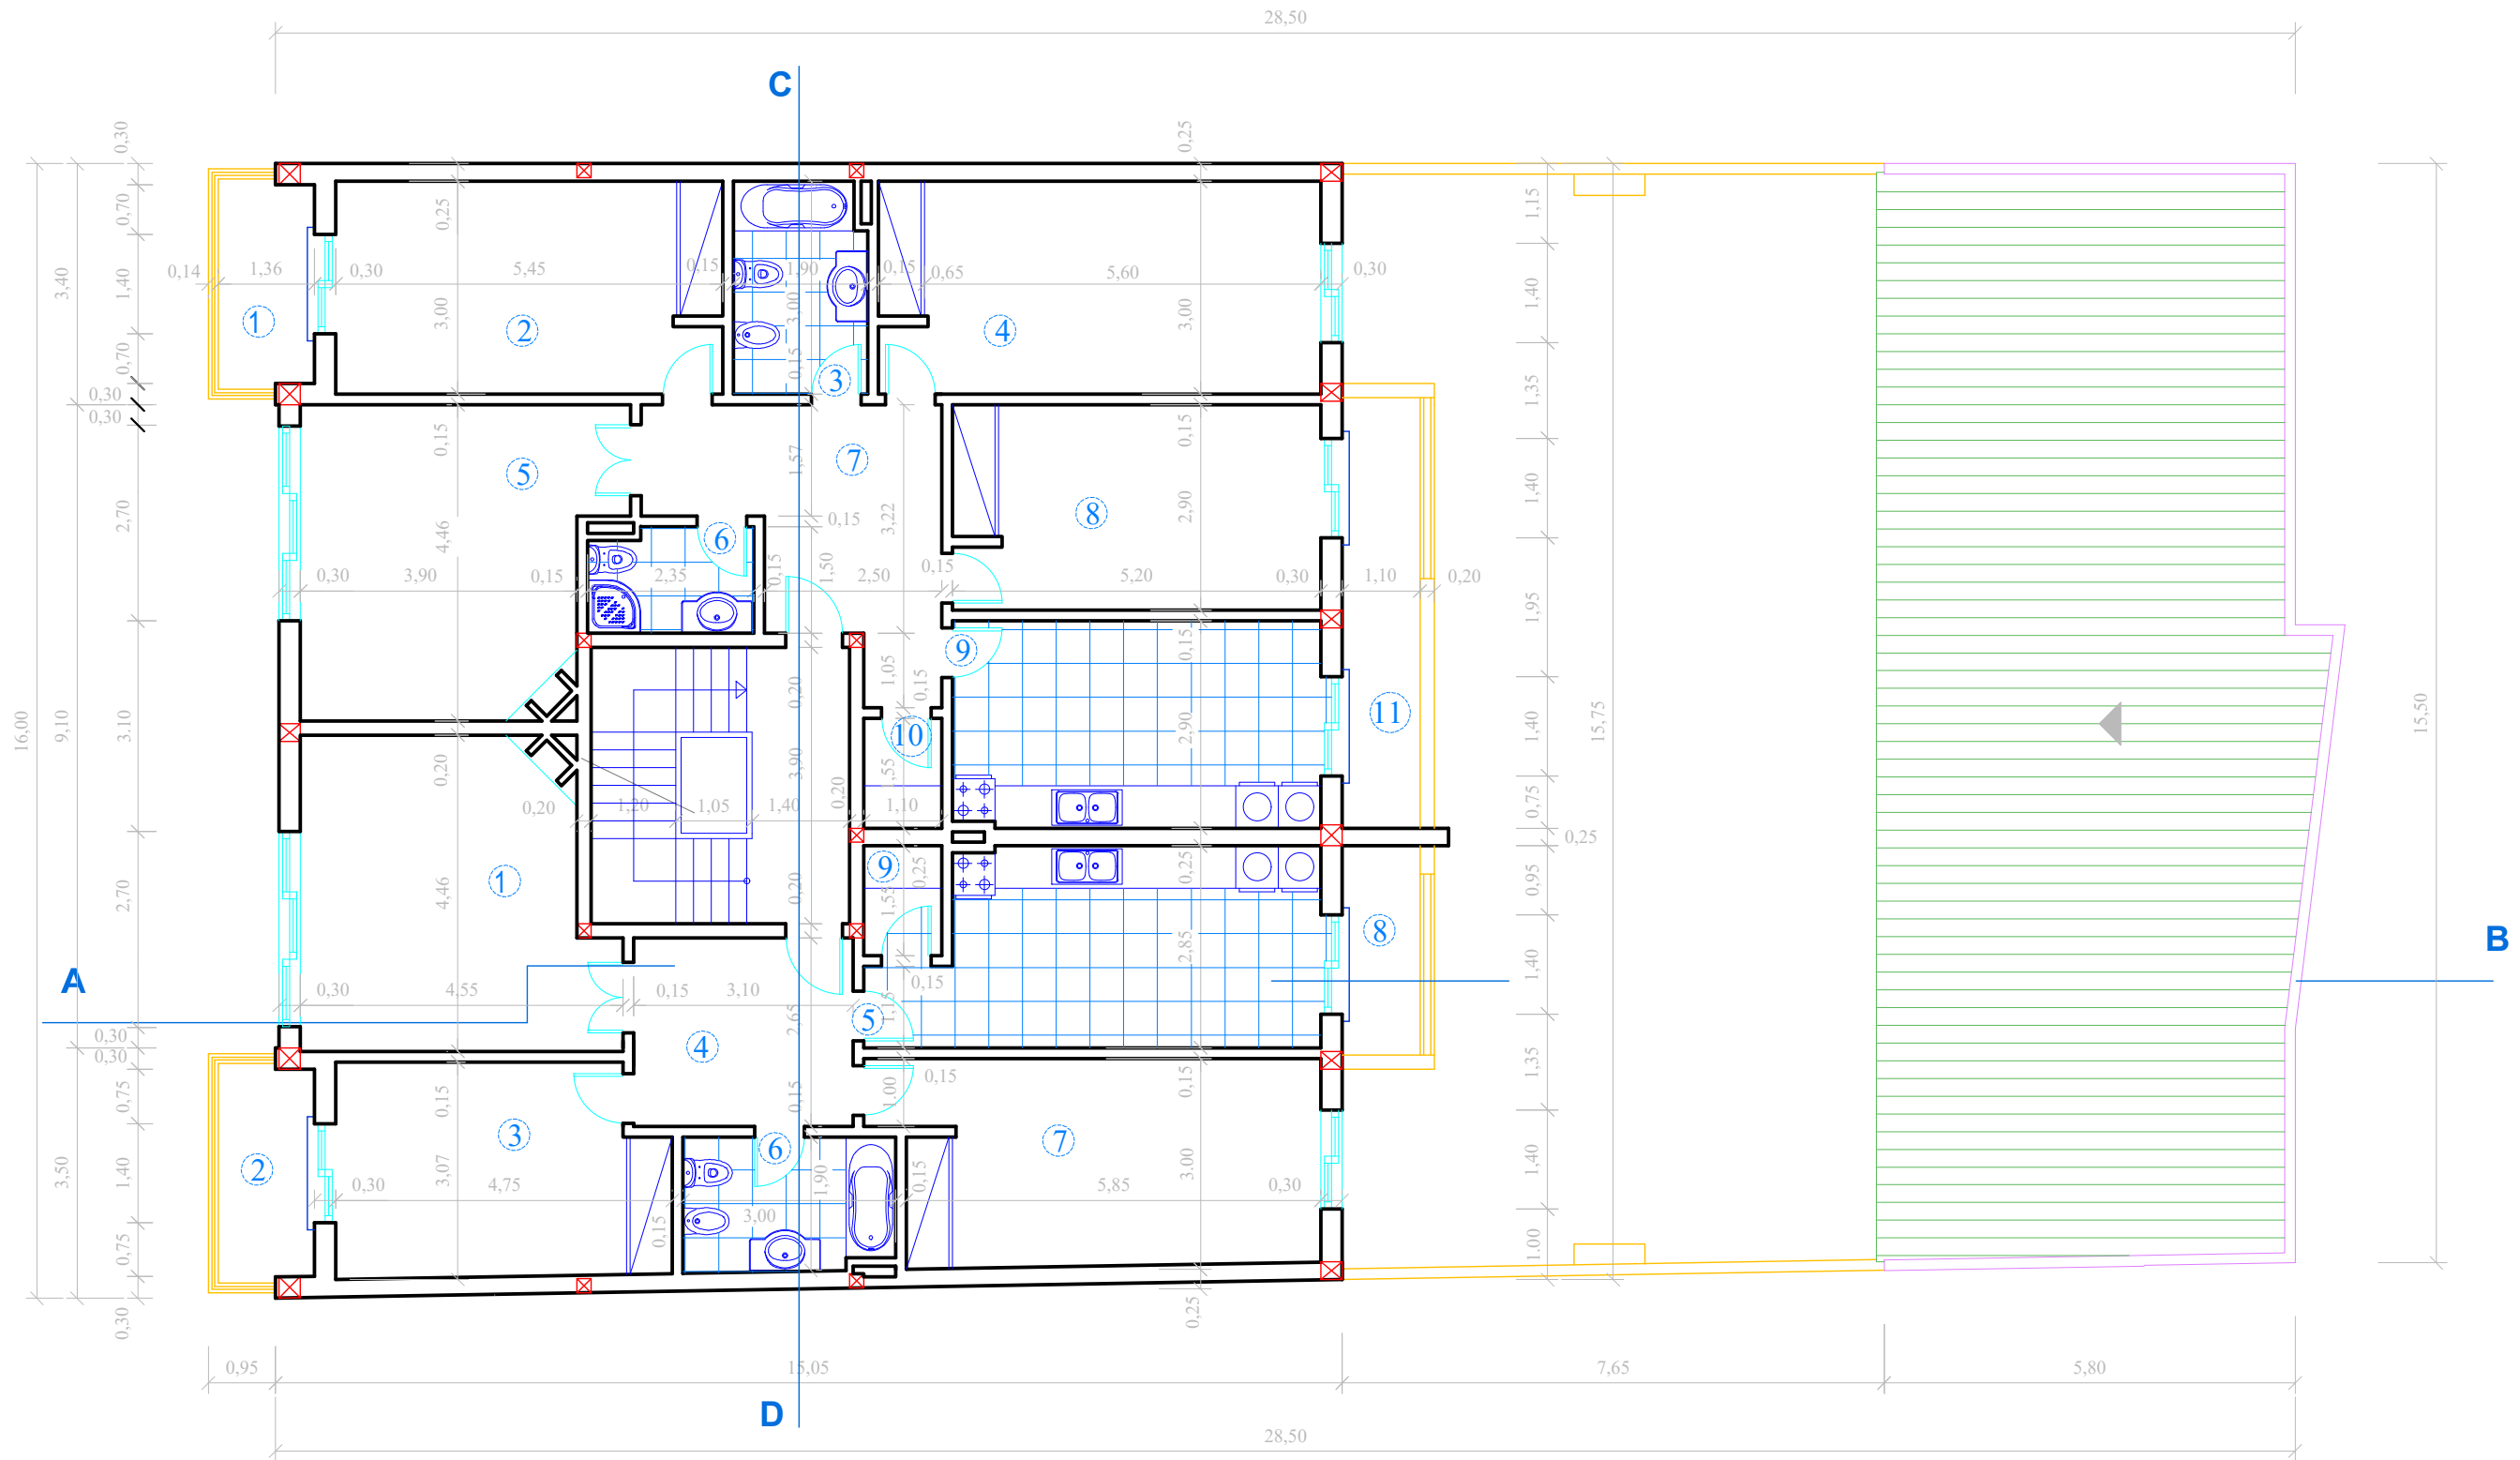

DEPARTAMENTO DE ENGENHARIA CÍVIL  
ESPECIALIZAÇÃO EM ESTRUTURAS

TÍTULO PROJETO DE FUNDAÇÕES E ESTRUTURAS DE UM  
EDIFÍCIO DE HABITAÇÃO

DESIGNAÇÃO PROJETO DE ARQUITETURA

PEÇA DESENHADA PLANTA DOS PISOS 1, 2 E 3

ALUNO Bernardo Manuel Machete Barradas - 36539


Data: OUT./2019

DES. Nº 3/9

3

ESCALA :

1/100

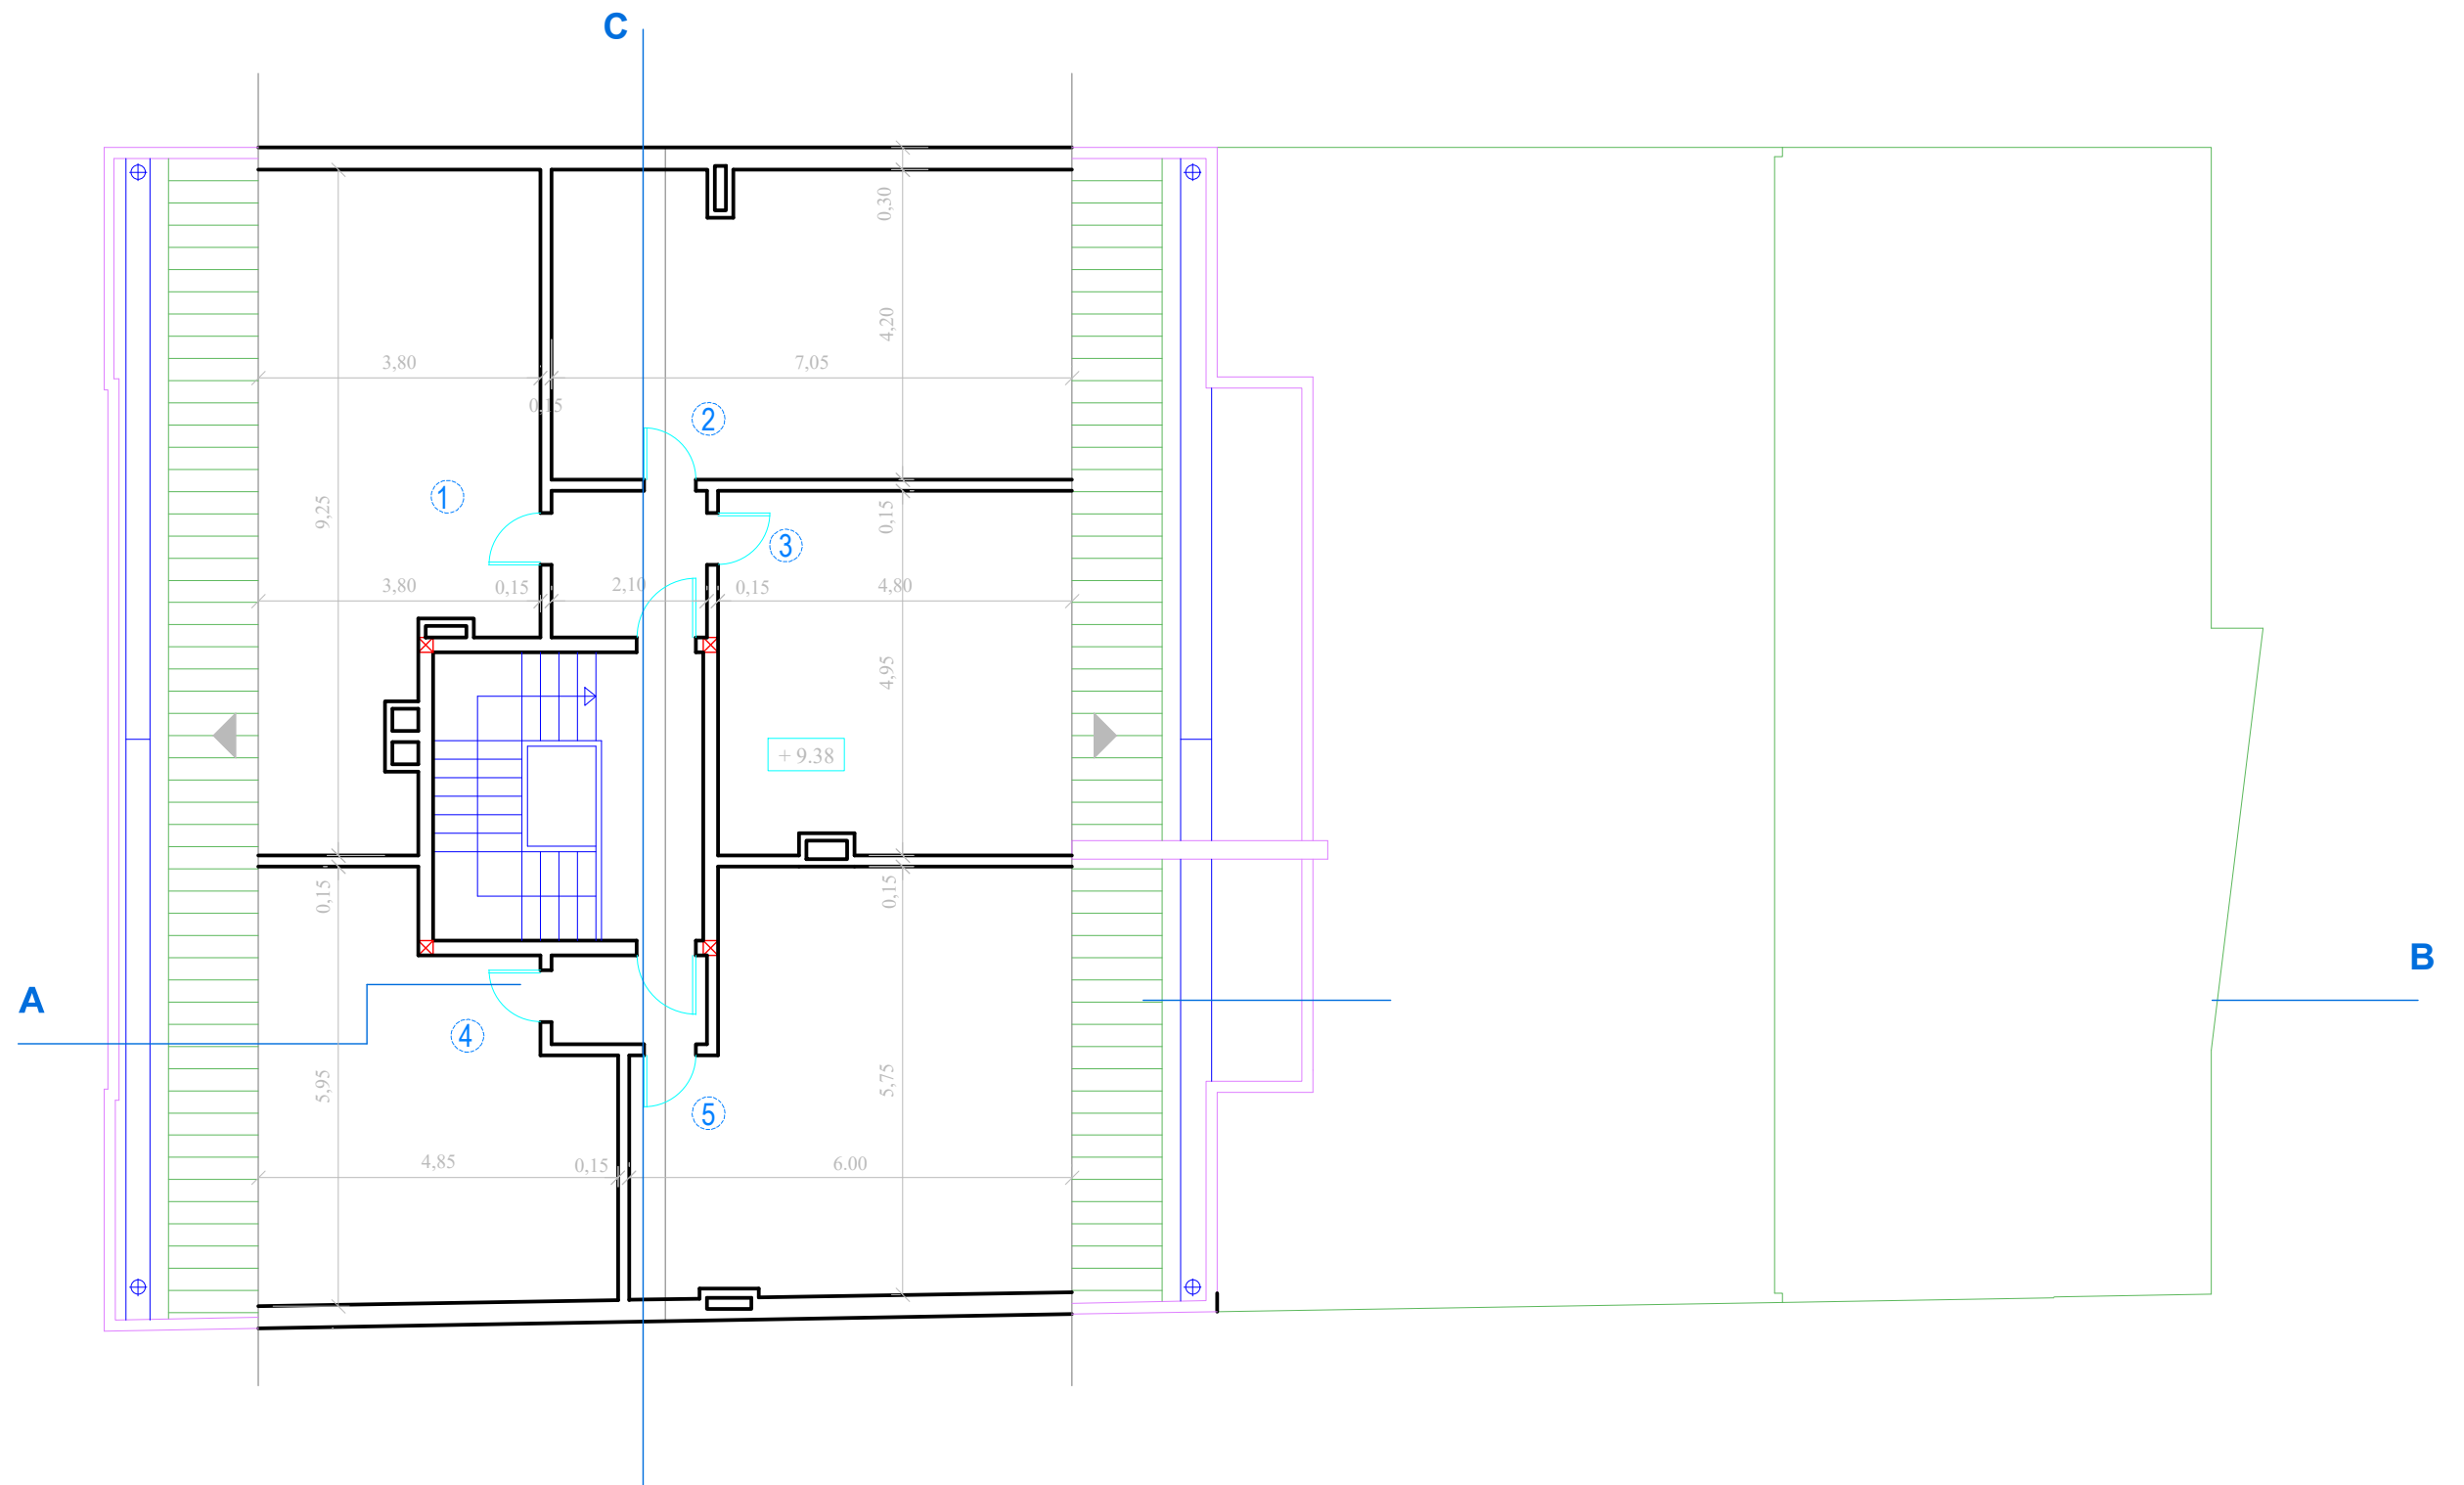


|                |   |
|----------------|---|
| TÍTULO         | PROJETO DE FUNDAÇÕES E ESTRUTURAS DE UM EDIFÍCIO DE HABITAÇÃO |
| DESIGNAÇÃO     | PROJETO DE ARQUITETURA  |
| PEÇA DESENHADA | PLANTA DO PISO SÓTÃO  |
| ALUNO          | Bernardo Manuel Machete Barradas - 36539                      |
| Data:          | OUT./2019   |

DES. Nº 4/9

4

ESCALA : 1/100

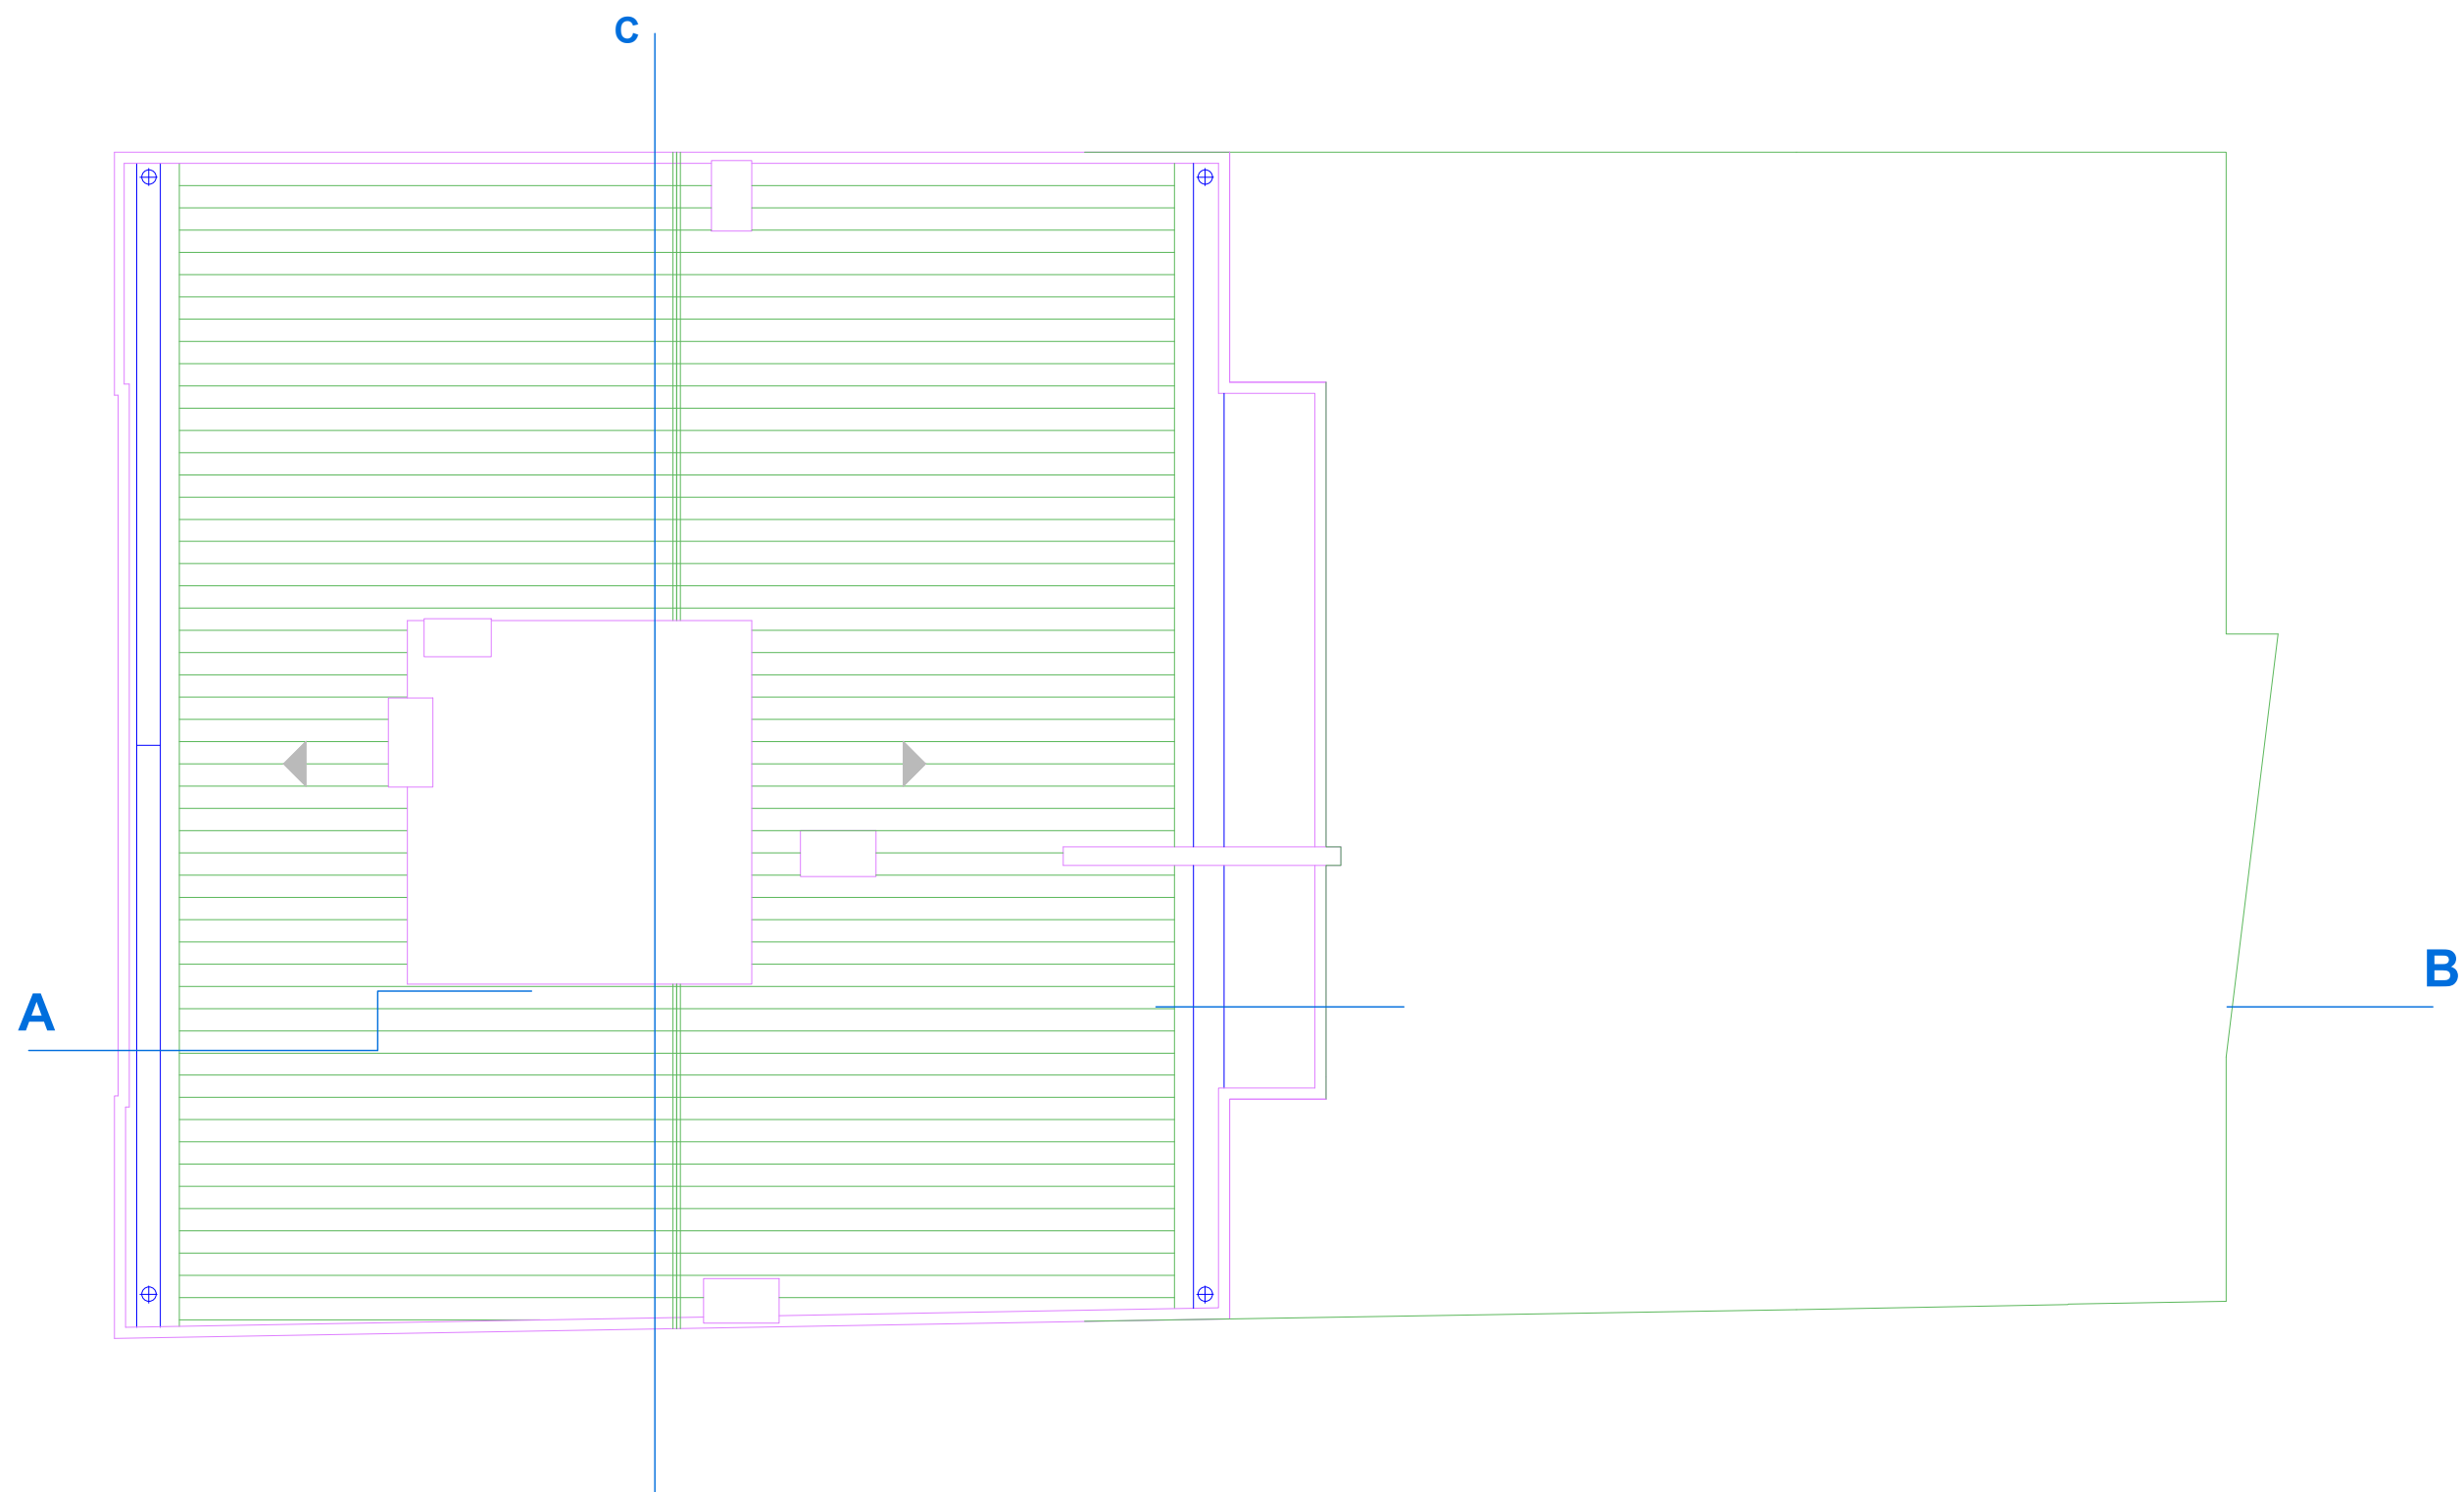

DEPARTAMENTO DE ENGENHARIA CÍVIL  
ESPECIALIZAÇÃO EM ESTRUTURAS

TÍTULO PROJETO DE FUNDAÇÕES E ESTRUTURAS DE UM  
EDIFÍCIO DE HABITAÇÃO

DESIGNAÇÃO PROJETO DE ARQUITETURA

PEÇA DESENHADA PLANTA DA COBERTURA

DES. Nº 5/9


5

ESCALA :

1/100

ALUNO Bernardo Manuel Machete Barradas - 36539

Data: OUT./2019

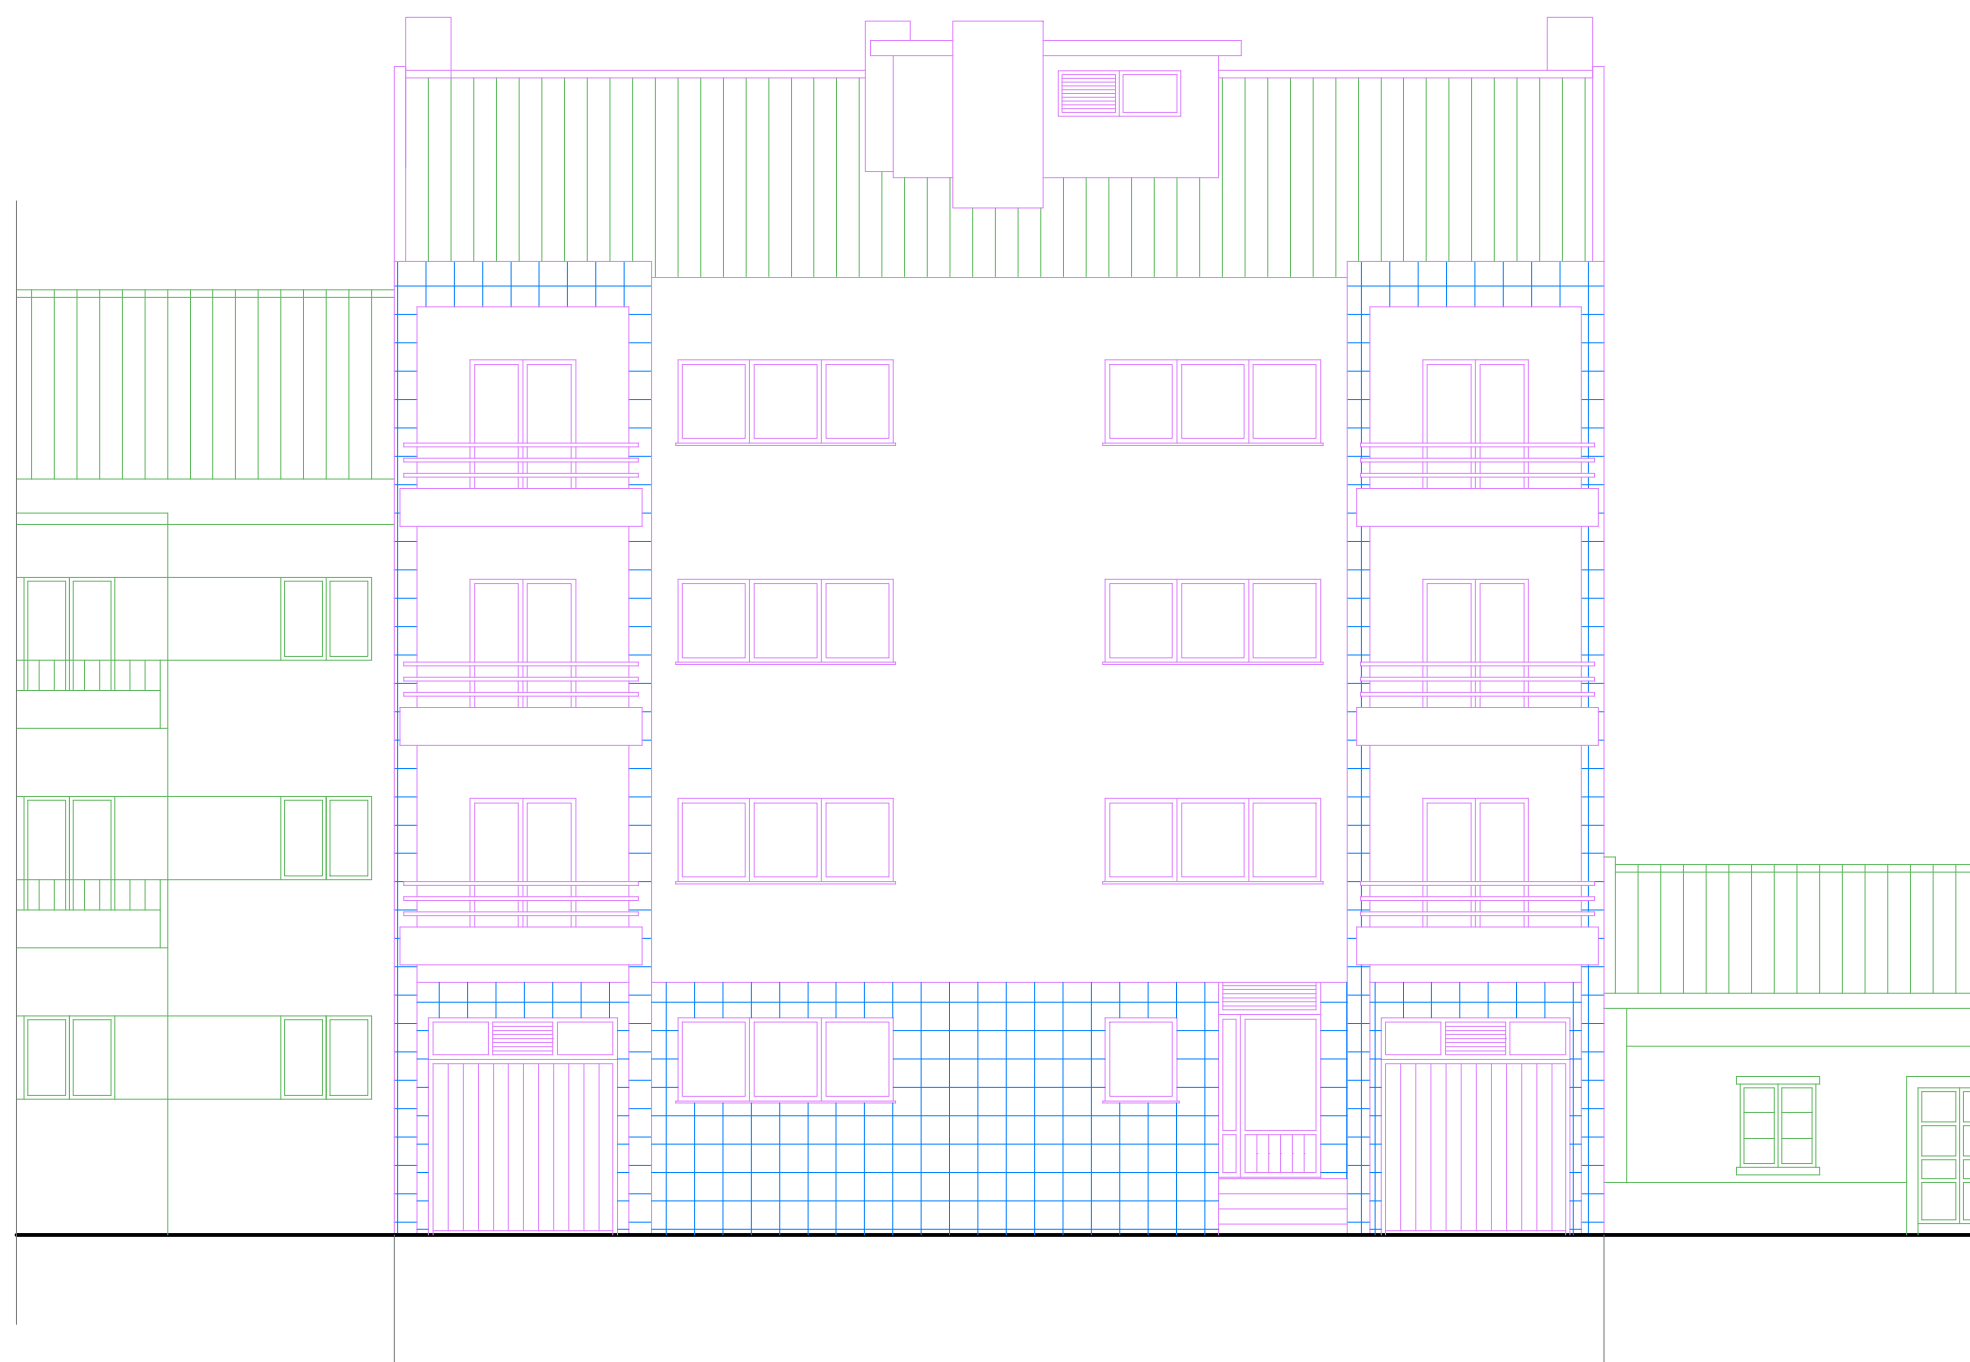

ALÇADO PRINCIPAL



DEPARTAMENTO DE ENGENHARIA CÍVIL  
ESPECIALIZAÇÃO EM ESTRUTURAS

TÍTULO PROJETO DE FUNDAÇÕES E ESTRUTURAS DE UM  
EDIFÍCIO DE HABITAÇÃO

DESIGNAÇÃO PROJETO DE ARQUITETURA

PEÇA DESENHADA ALÇADO PRINCIPAL DO EDIFÍCIO

ALUNO Bernardo Manuel Machete Barradas - 36539


Data: OUT./2019

DES. Nº 6/9

6

ESCALA :

1/100

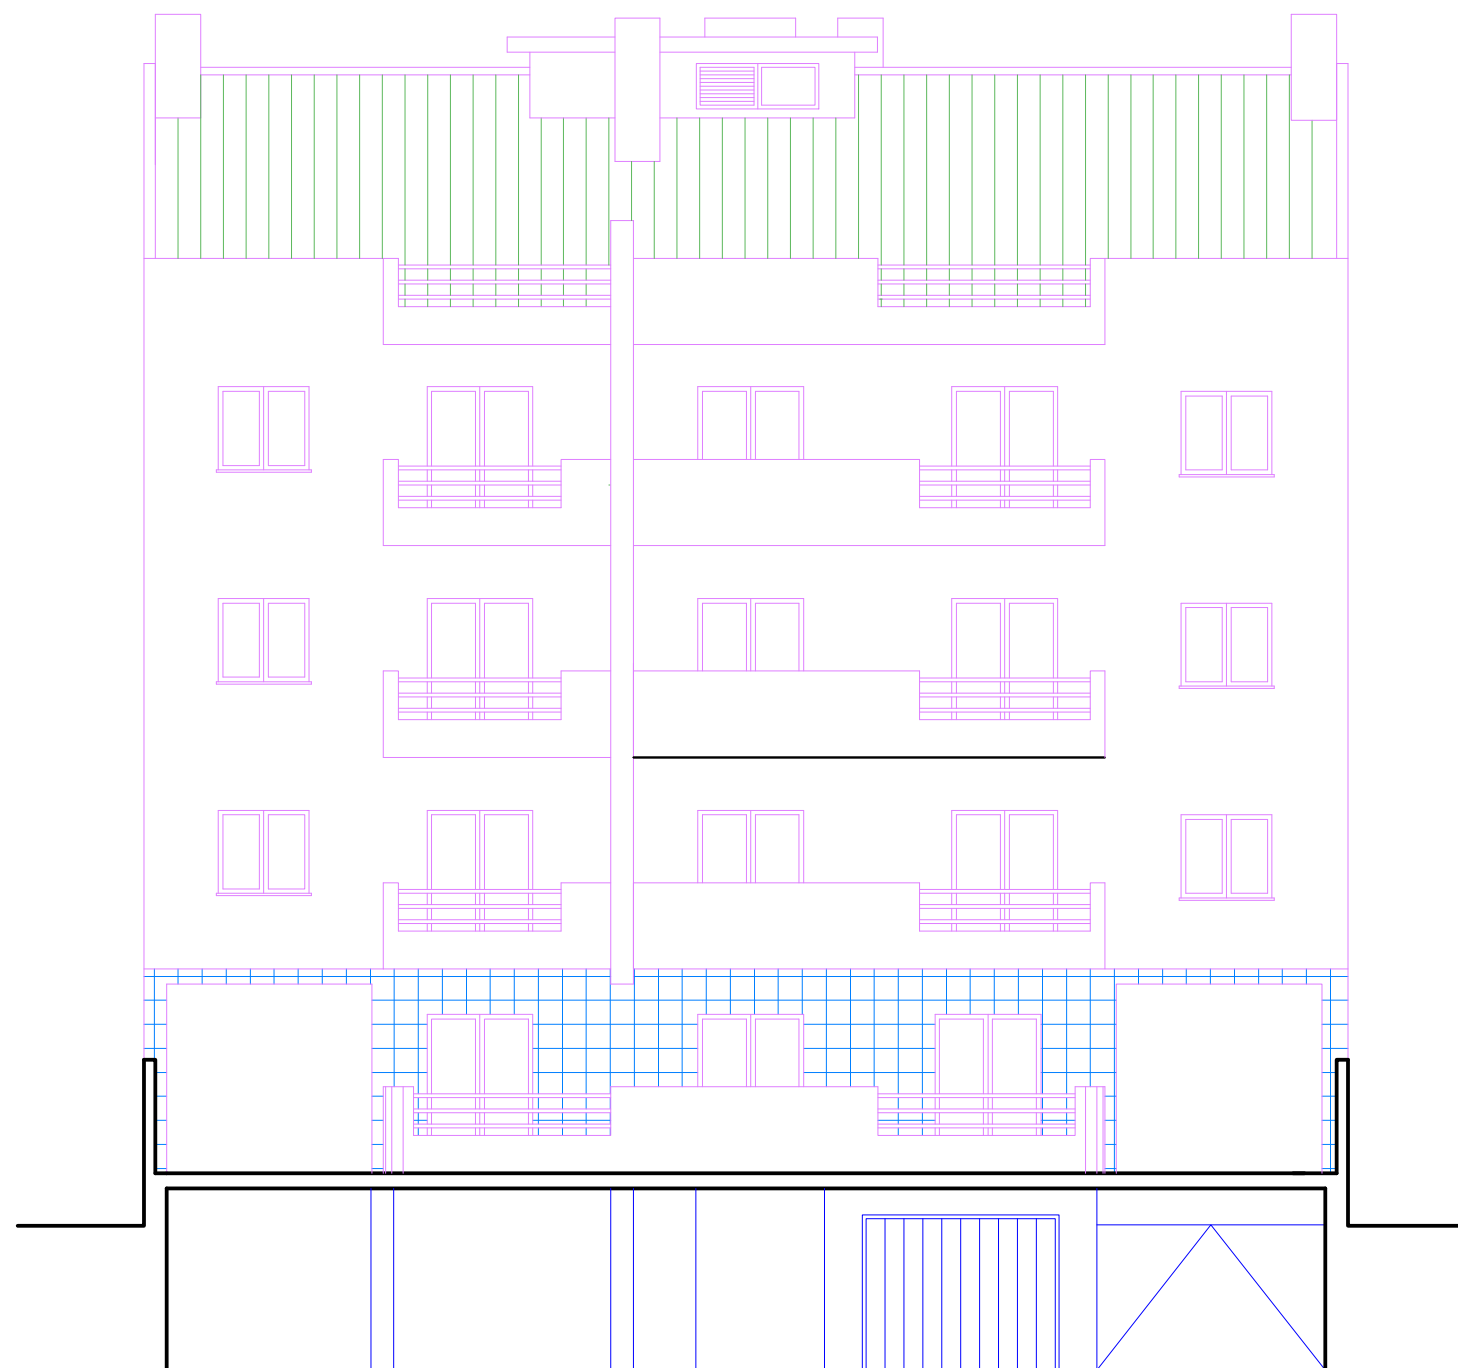

ALÇADO POSTERIOR



DEPARTAMENTO DE ENGENHARIA CÍVIL  
ESPECIALIZAÇÃO EM ESTRUTURAS

TÍTULO PROJETO DE FUNDAÇÕES E ESTRUTURAS DE UM  
EDIFÍCIO DE HABITAÇÃO

DESIGNAÇÃO PROJETO DE ARQUITETURA

PEÇA DESENHADA ALÇADO POSTERIOR DO EDIFÍCIO

ALUNO Bernardo Manuel Machete Barradas - 36539


Data: OUT./2019

DES. Nº 7/9

7


ESCALA :


1/100

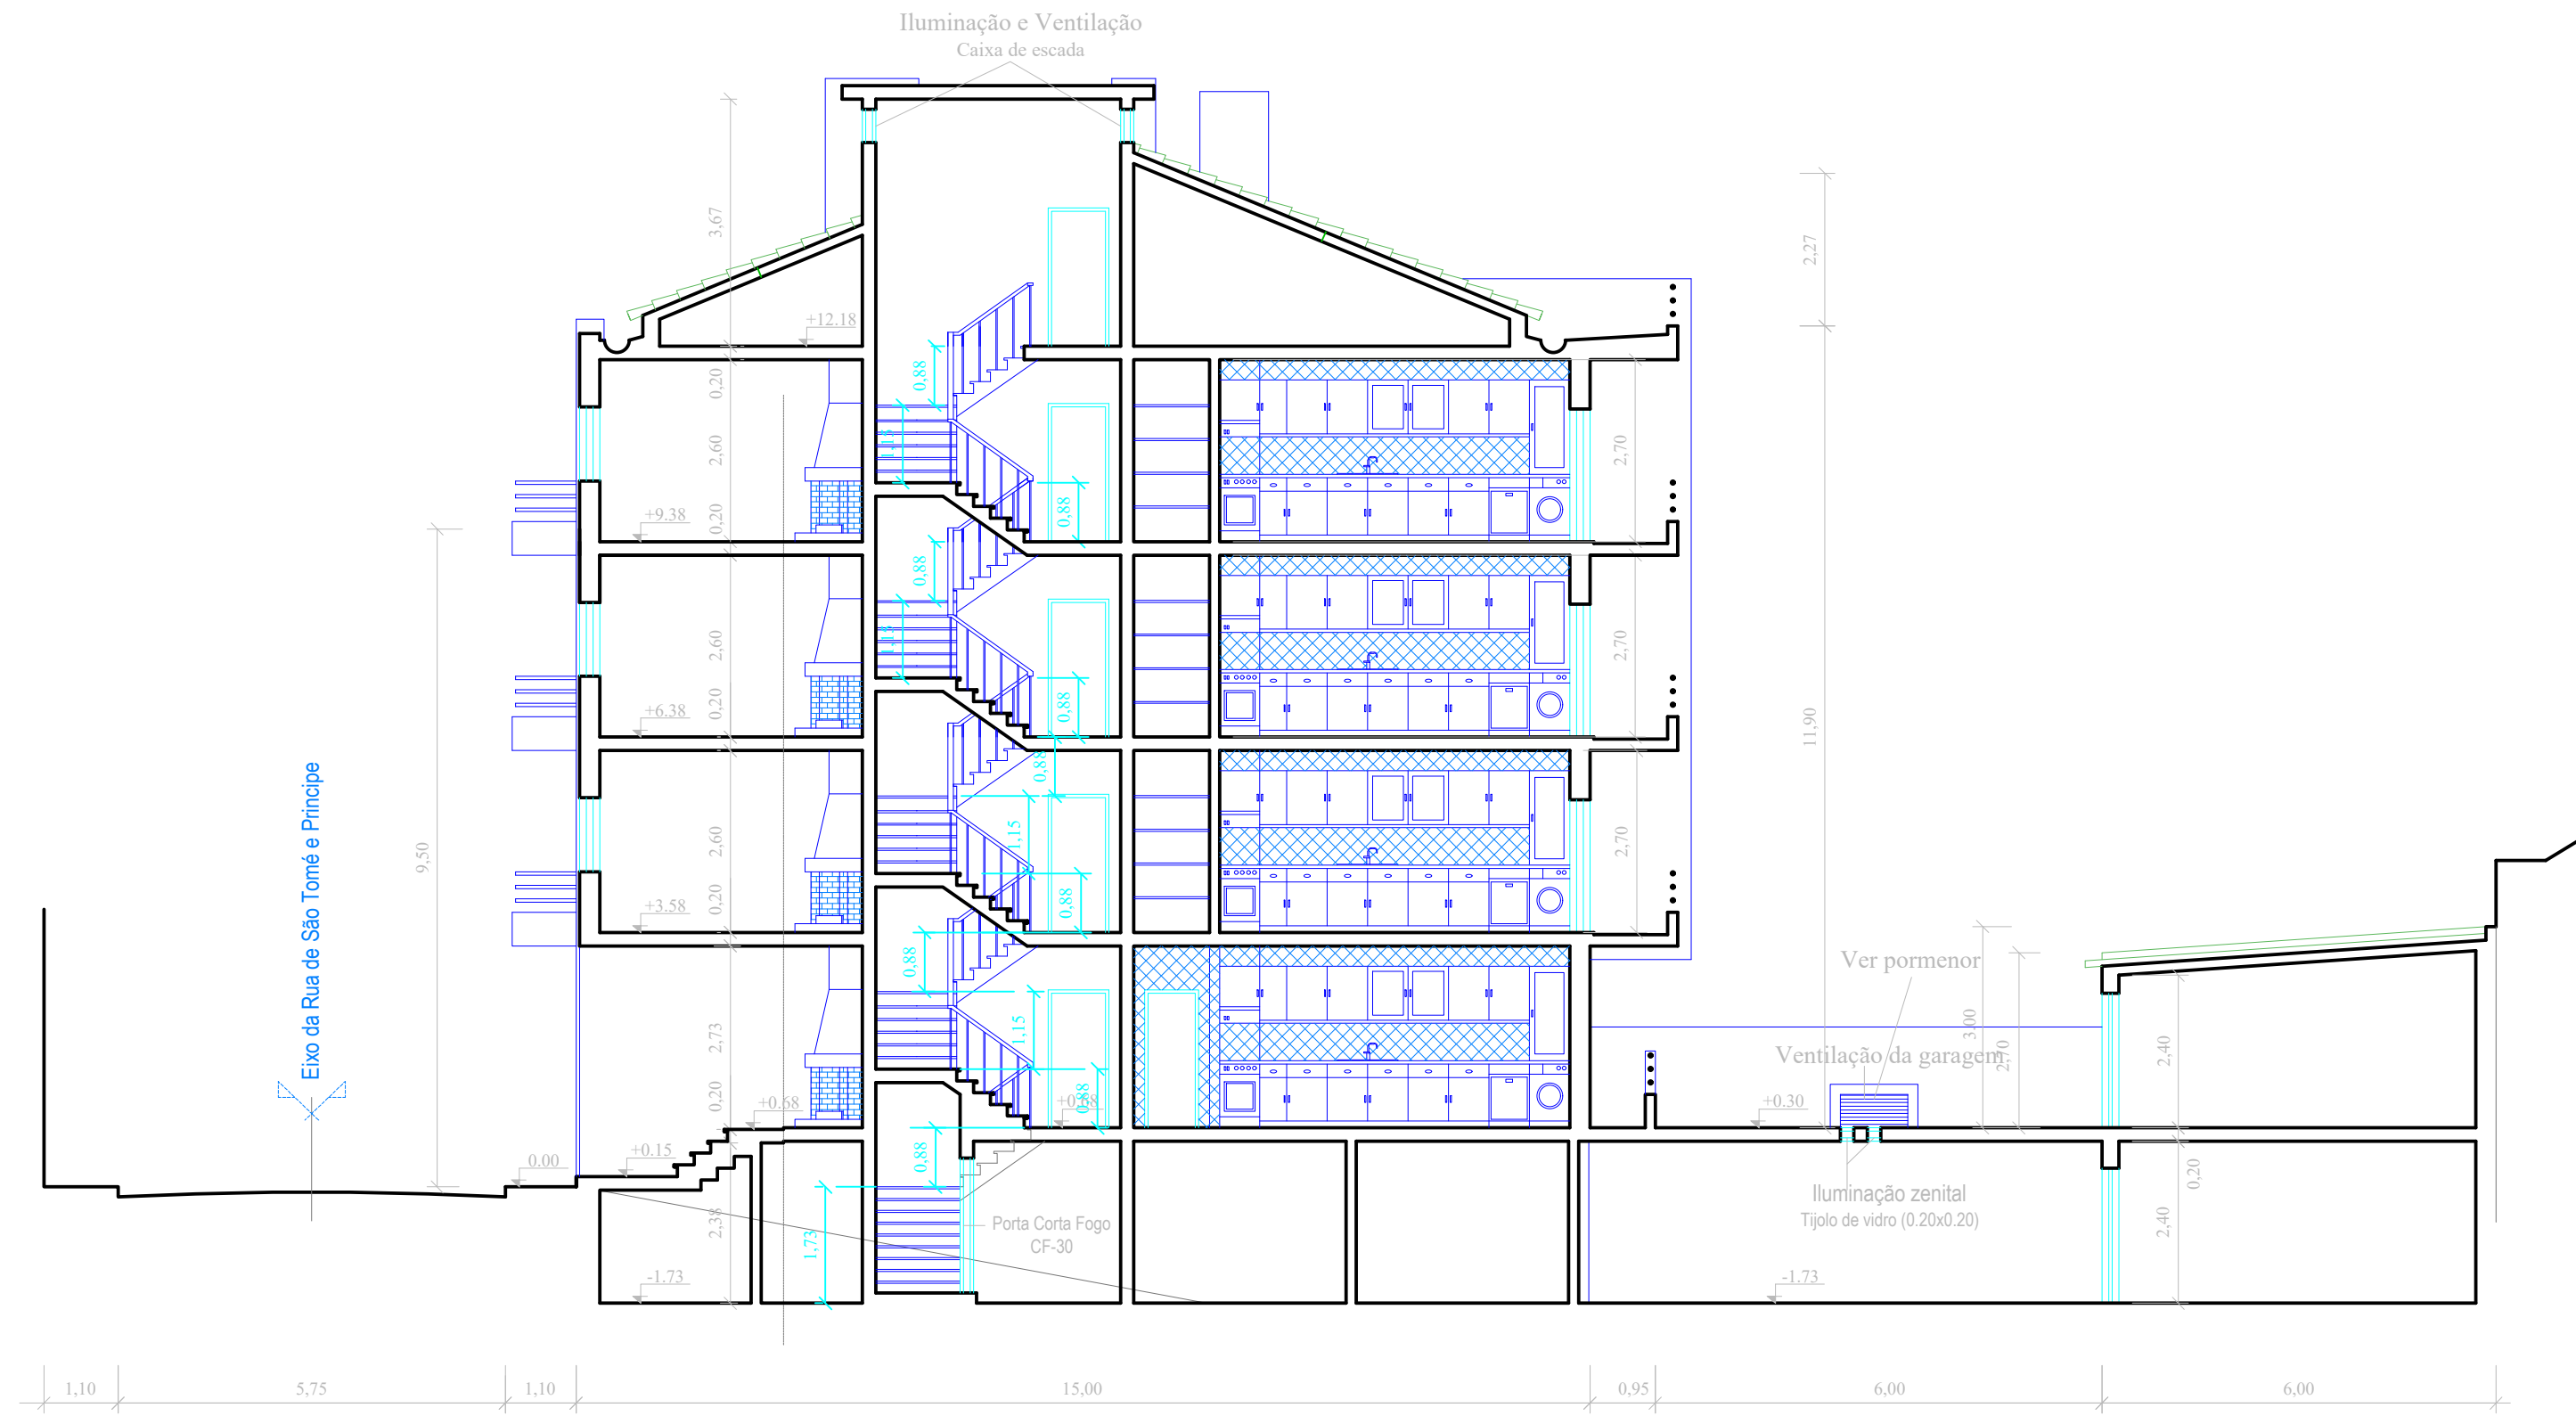


Pormenor da ventilação da garagem

CORTE LONGITUDINAL A/B

|   |  |   |             |
|---|--|---|-------------|
| <br>DEPARTAMENTO DE ENGENHARIA CIVIL<br>ESPECIALIZAÇÃO EM ESTRUTURAS | TÍTULO                                   | PROJETO DE FUNDAÇÕES E ESTRUTURAS DE UM EDIFÍCIO DE HABITAÇÃO | DES. Nº 8/9 |
|   | DESIGNAÇÃO                               | PROJETO DE ARQUITETURA  | 8           |
|   | PEÇA DESENHADA                           | CORTE LONGITUDINAL A/B  | ESCALA :    |
| ALUNO   | Bernardo Manuel Machete Barradas - 36539 | Data:   | OUT./2019   |
|   |  |   | 1/100       |

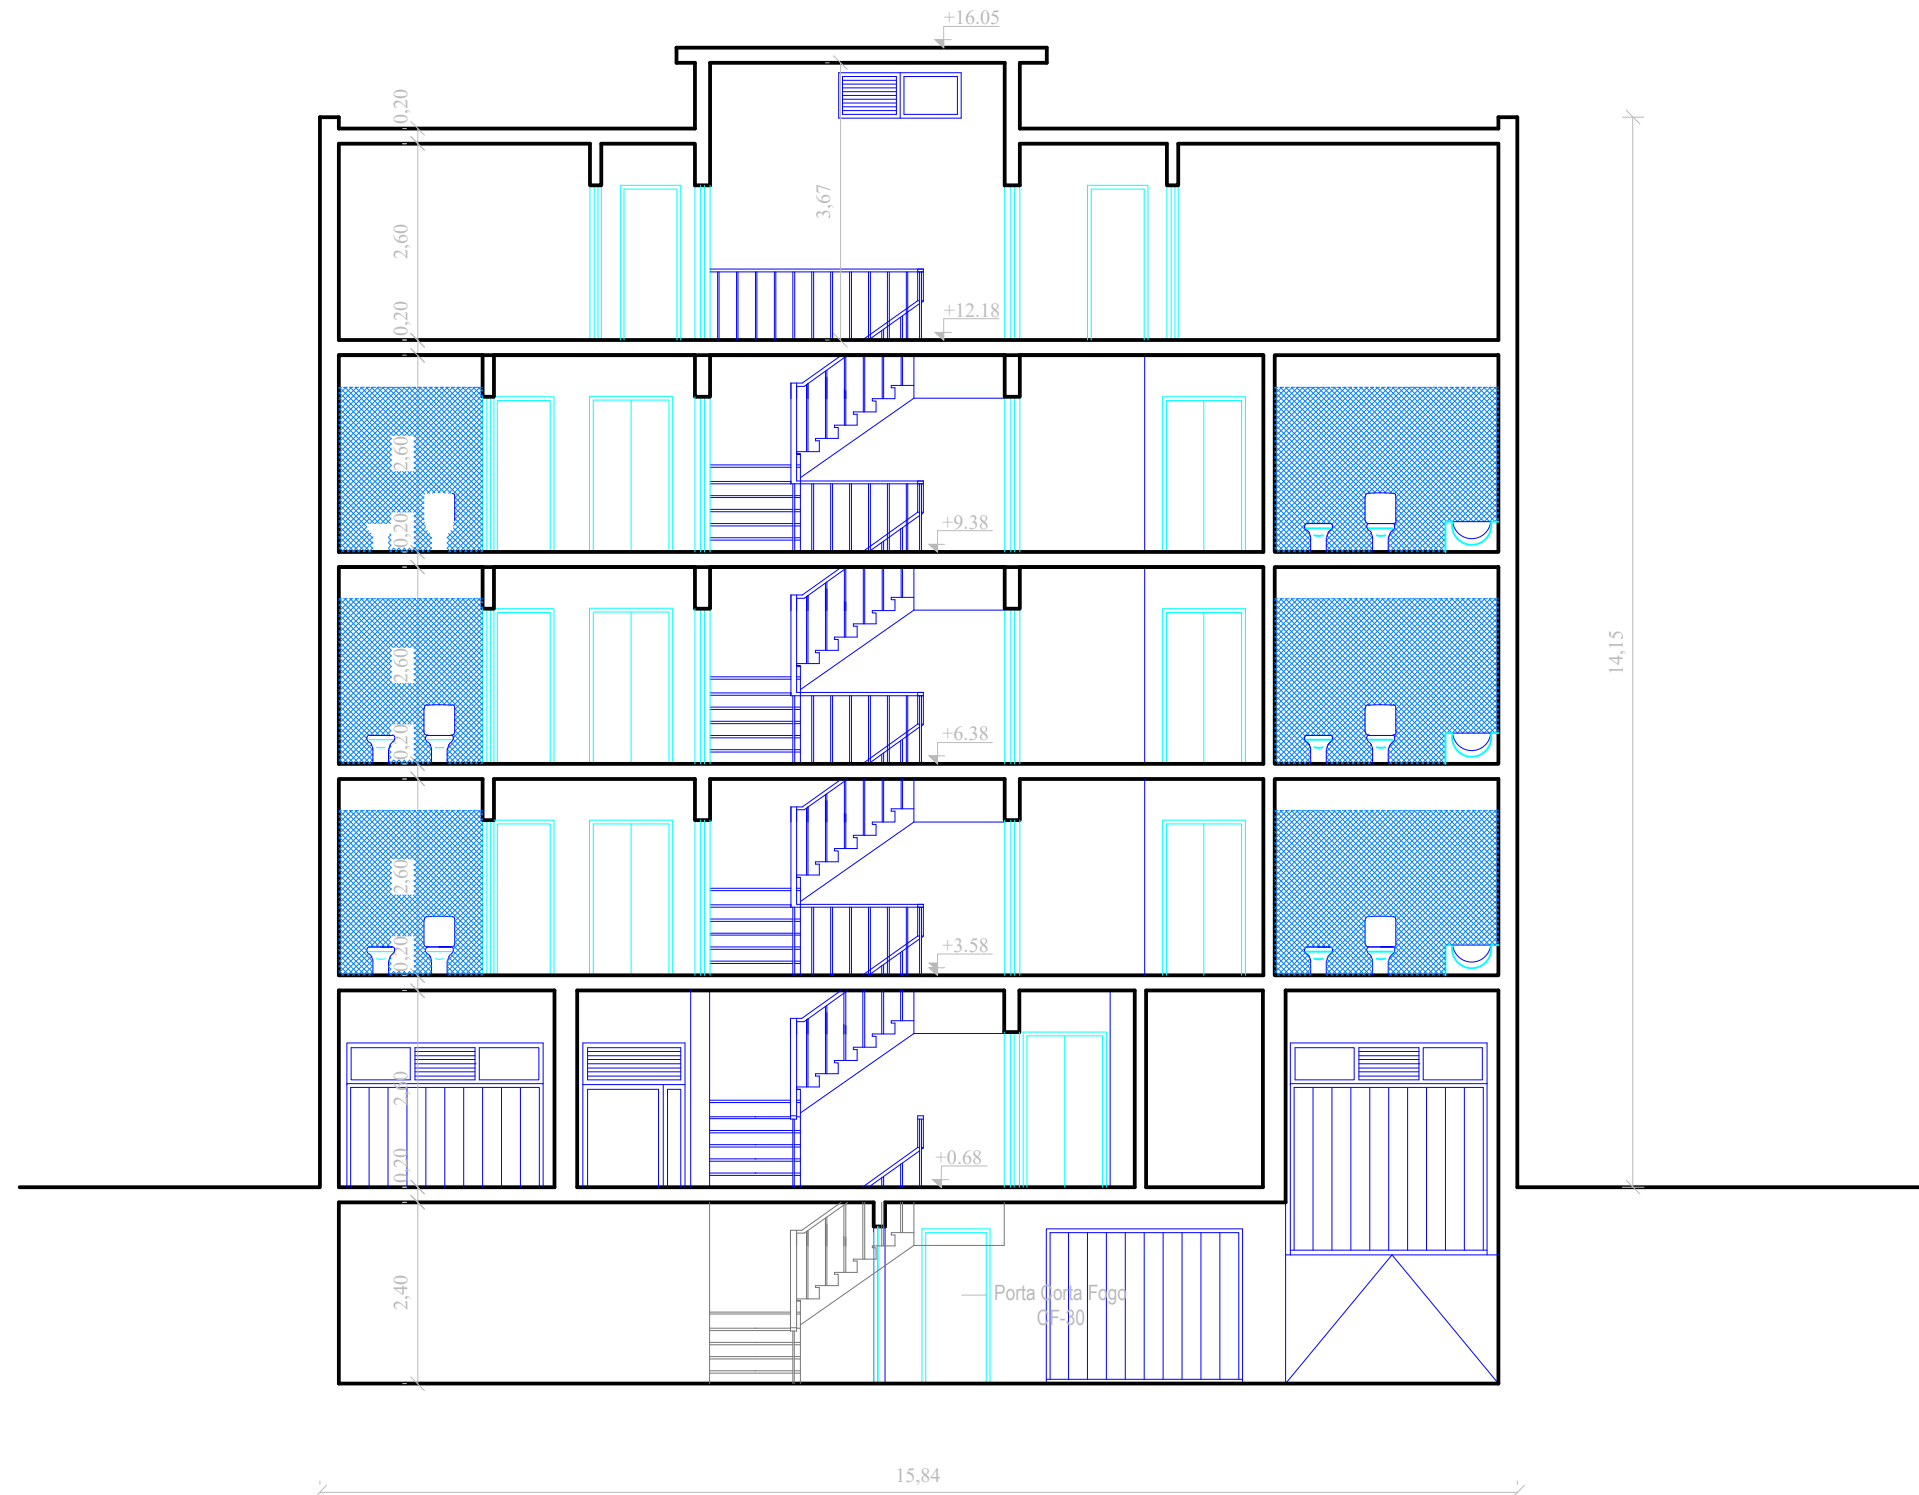

CORTE LONGITUDINAL C/D

|  |  |   |             |
|--|--|---|-------------|
|  <p>DEPARTAMENTO DE ENGENHARIA CÍVIL<br/>ESPECIALIZAÇÃO EM ESTRUTURAS</p> | TÍTULO                                   | PROJETO DE FUNDAÇÕES E ESTRUTURAS DE UM EDIFÍCIO DE HABITAÇÃO | DES. Nº 9/9 |
|  | DESIGNAÇÃO                               | PROJETO DE ARQUITETURA  | 9           |
|  | PEÇA DESENHADA                           | CORTE LONGITUDINAL C/D  | ESCALA :    |
| ALUNO  | Bernardo Manuel Machete Barradas - 36539 | Data:   | OUT./2019   |
|  |  |   | 1/100       |