


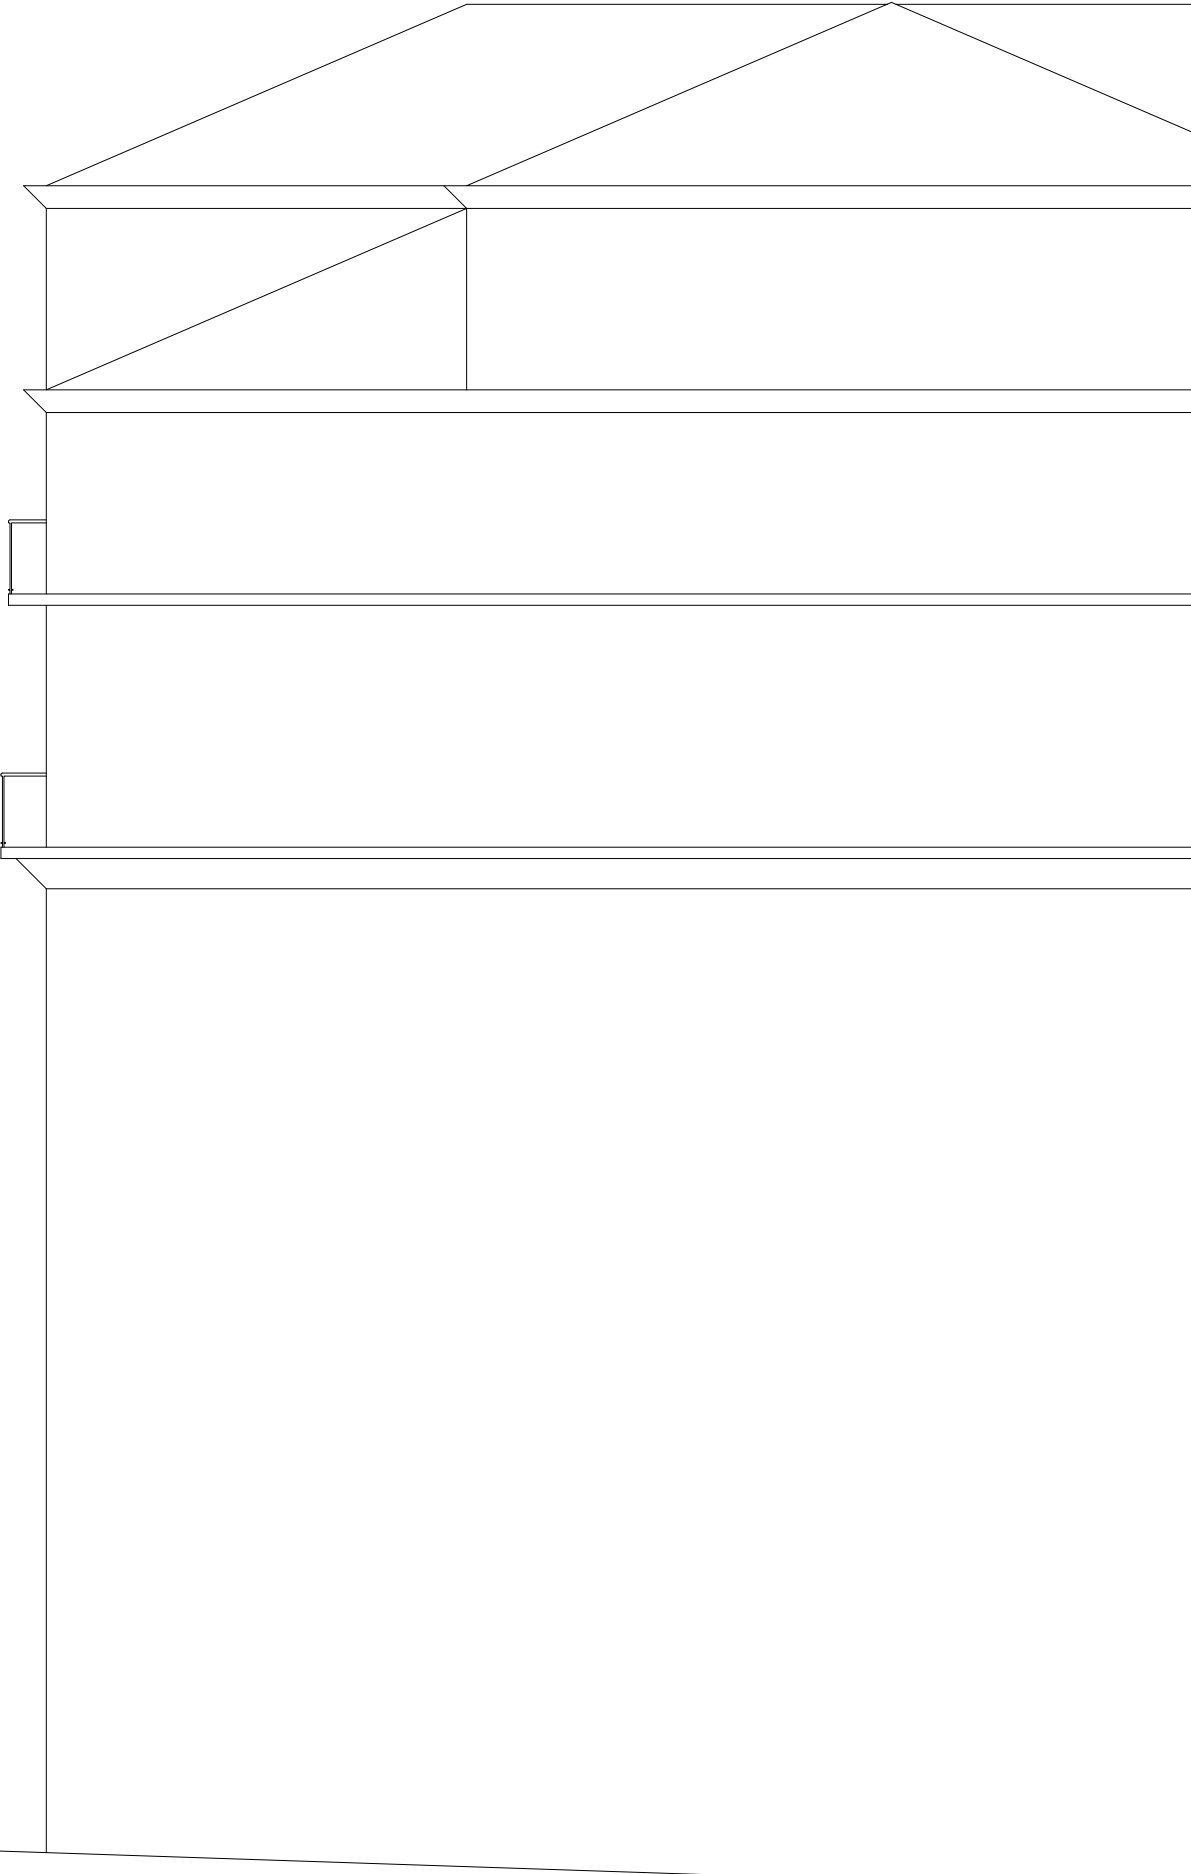

Alçado Poente

 ISEL Instituto Superior de Engenharia de Lisboa	ÁREA DEPARTAMENTAL DE ENGENHARIA CIVIL MESTRADO EM ESTRUTURAS	
ELABORADO POR: Michael Nico Ramos Gomes N.º 37474	TRABALHO FINAL DE MESTRADO	ESCALA: 1/100
DATA: Dezembro 2015	PROJETO DE FUNDAÇÕES E ESTRUTURA DE UM HOTEL EM LISBOA Projeto de Arquitetura 12/14 Alçado Poente	DESENHO N.º: 12/60 FORMATO: A2