


ALÇADO NORTE

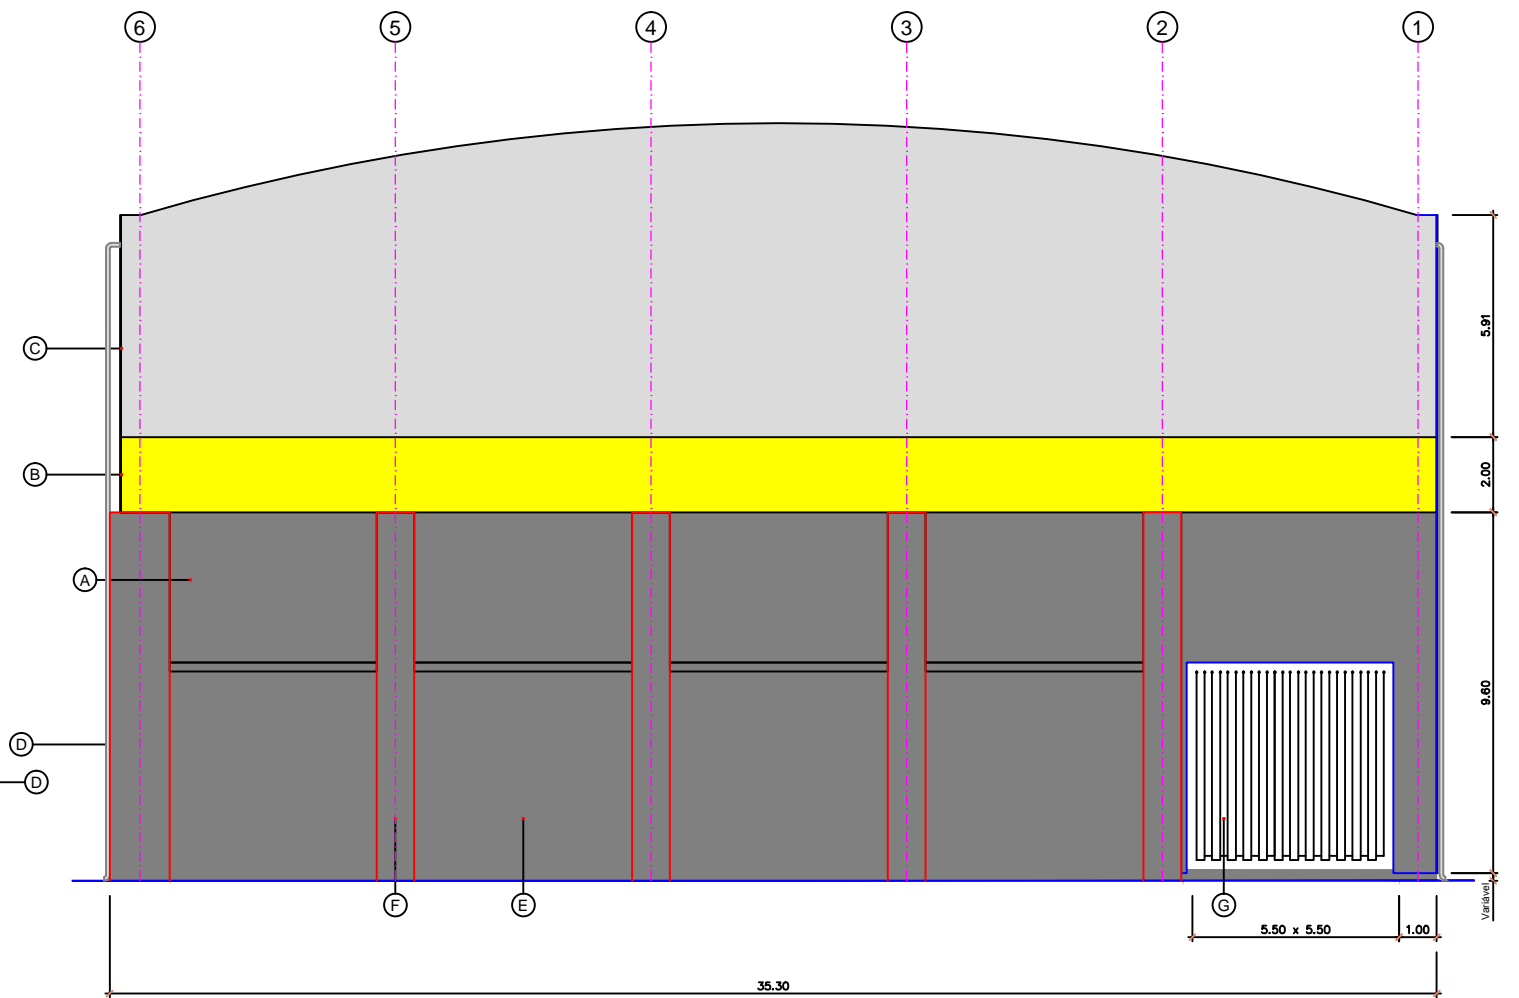

ALÇADO SUL

LEGENDA:

- (A) - Chapa de Aço Perfilada, Galvanizada e pré-lacada - RAL 7045
- (B) - Chapa de Aço Perfilada, Galvanizada e pré-lacada - RAL 1007
- (C) - Chapa de Aço Perfilada, Galvanizada e pré-lacada - RAL 7035
- (D) - Tubo de queda em Aço Galvanizado - RAL 7035
- (E) - Muro de Betão Armado - RAL 7045
- (F) - Pilar de Betão Armado - RAL 7045
- (G) - Persianas em tiras de borracha (a aproveitar das telas dos transportadores)



Departamento de Engenharia Civil
Trabalho Final de Mestrado - Estruturas

Designação: Parque de Combustíveis Sólidos Pavilhão de Armazenamento Alçados Norte e Sul (Alinhamentos A e L)	Elaborado por: José A. S. Vieira Nº: 31548	Escala: 1:500
Data: DEZEMBRO/2012	Formato: A3	Desenho nº.: 7