


CORTE LONGITUDINAL  
(ESC: 1:500)

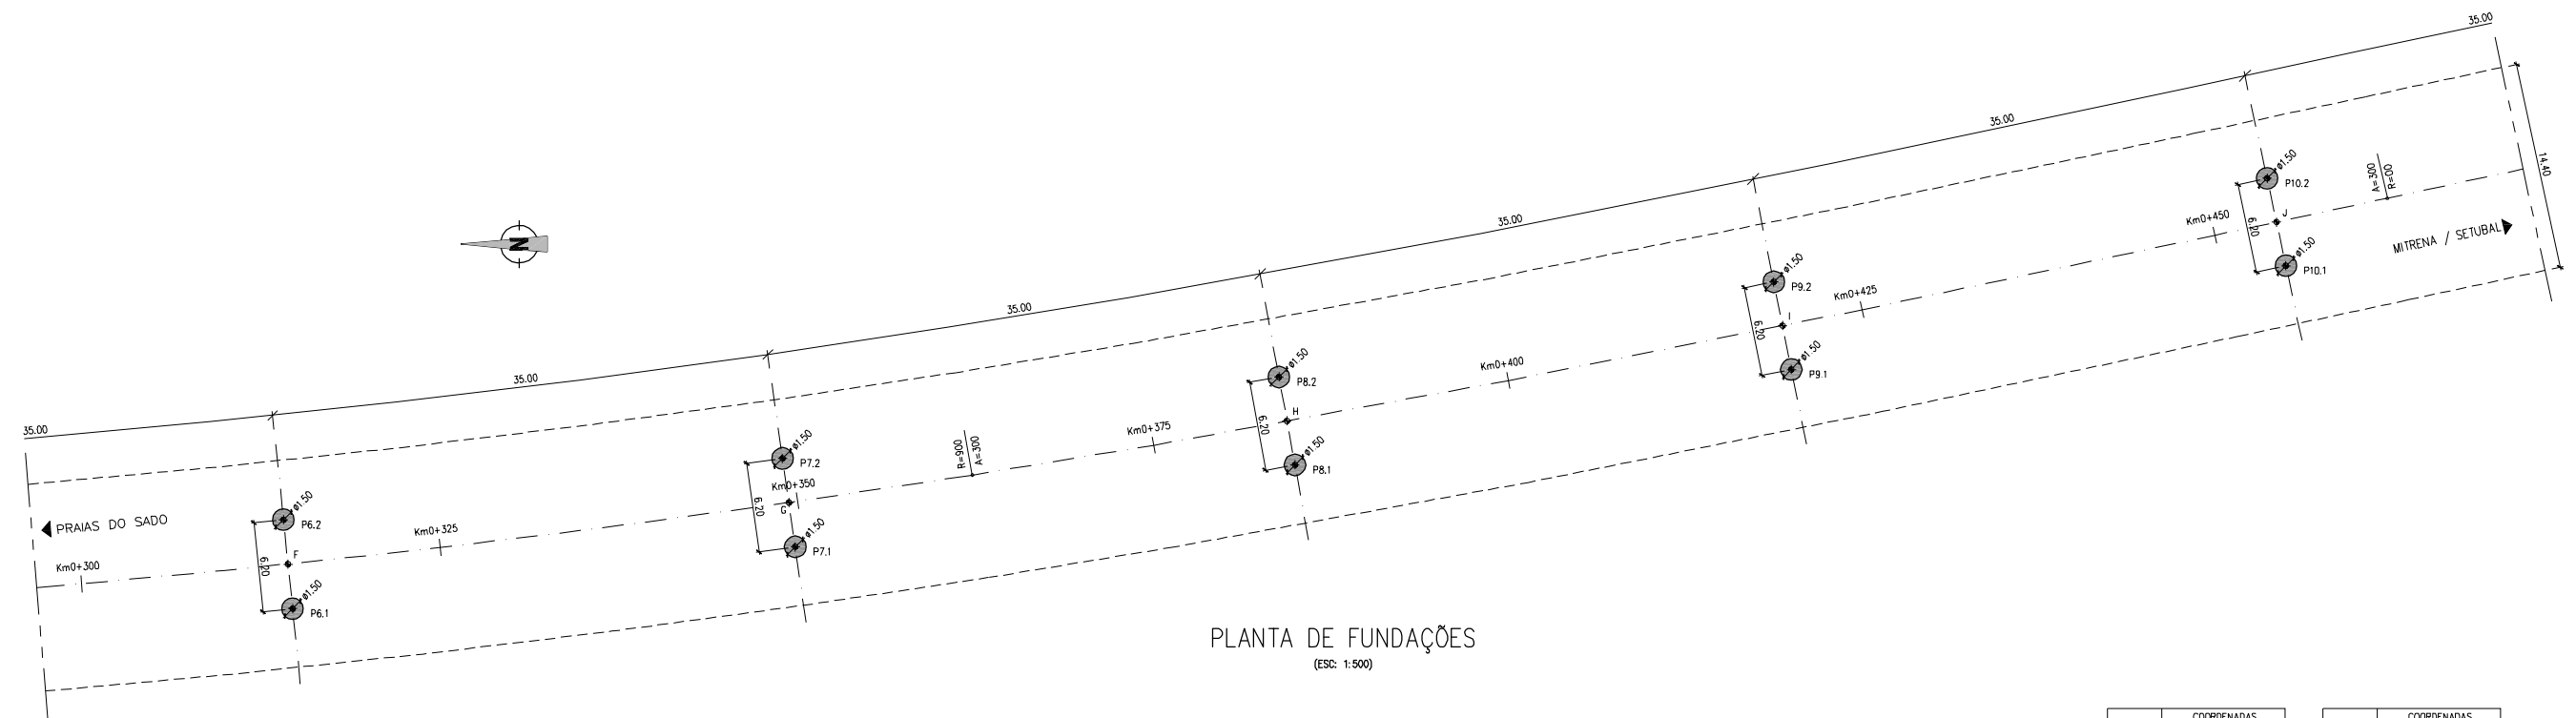

PLANTA DE FUNDAÇÕES  
(ESC: 1:500)

| PONTOS | COORDENADAS |             |
|--------|-------------|-------------|
|        | M           | P           |
| P6.1   | -61561.619  | -127902.314 |
| F      | -61558.535  | -127901.996 |
| P6.2   | -61555.452  | -127901.679 |
| P7.1   | -61557.329  | -127937.170 |
| G      | -61554.258  | -127936.731 |
| P7.2   | -61551.191  | -127936.292 |
| P8.1   | -61551.646  | -127971.823 |
| H      | -61548.594  | -127971.276 |
| P8.2   | -61545.546  | -127970.710 |

| PONTOS | COORDENADAS |             |
|--------|-------------|-------------|
|        | M           | P           |
| P9.1   | -61545.025  | -128006.244 |
| I      | -61541.985  | -128005.635 |
| P9.2   | -61538.946  | -128005.026 |
| P10.1  | -61537.829  | -128040.539 |
| J      | -61534.799  | -128039.888 |
| P10.2  | -61531.767  | -128039.238 |

**INSTITUTO SUPERIOR DE ENGENHARIA DE LISBOA**  
DEPARTAMENTO DE ENGENHARIA CIVIL

EN 10 - 8 - ALTO DA GUERRA / MITRENA  
2º Lanço - Praias do Sado / Mitrena  
PROJECTO DE EXECUÇÃO

Designação: VIADUTO S/ SAPAL E O.C.F.  
DIMENSIONAMENTO GERAL 2

|   |                          |                  |                        |
|---|--------------------------|------------------|------------------------|
| Projector:<br>Elsa Pires, aluna nº 29426<br>Mestrado de Engenharia Civil<br>Especialidade: Estruturas | Data:<br>Outubro de 2010 | Substituído por: | Desenho nº<br><b>6</b> |
|---|--------------------------|------------------|------------------------|

Escala: 1:500