


MATERIAIS

Balac:	-regularização e enchimento (150 kg/ metro / m3):	C12/15
-estrutura:		C25/30 - EC2
Aço em elementos de perfil armado:		A 500R
-armaduras ortogonais, em geral:		A 235NL
-chapas metálicas e perfis laminados		Fu 235 (FEkE)
-tubos metálicos de não soldada		TA-80 e N80 (Y0 > 500 MPa)
<p>Nota: caso particular das soldaduras de elementos de construção metálica, a sua execução e execução deverá obedecer ao regulamento FEkE (Art. 26 a 37, 60 e 65.) NP 1515 e Eurocode9(3).</p>		

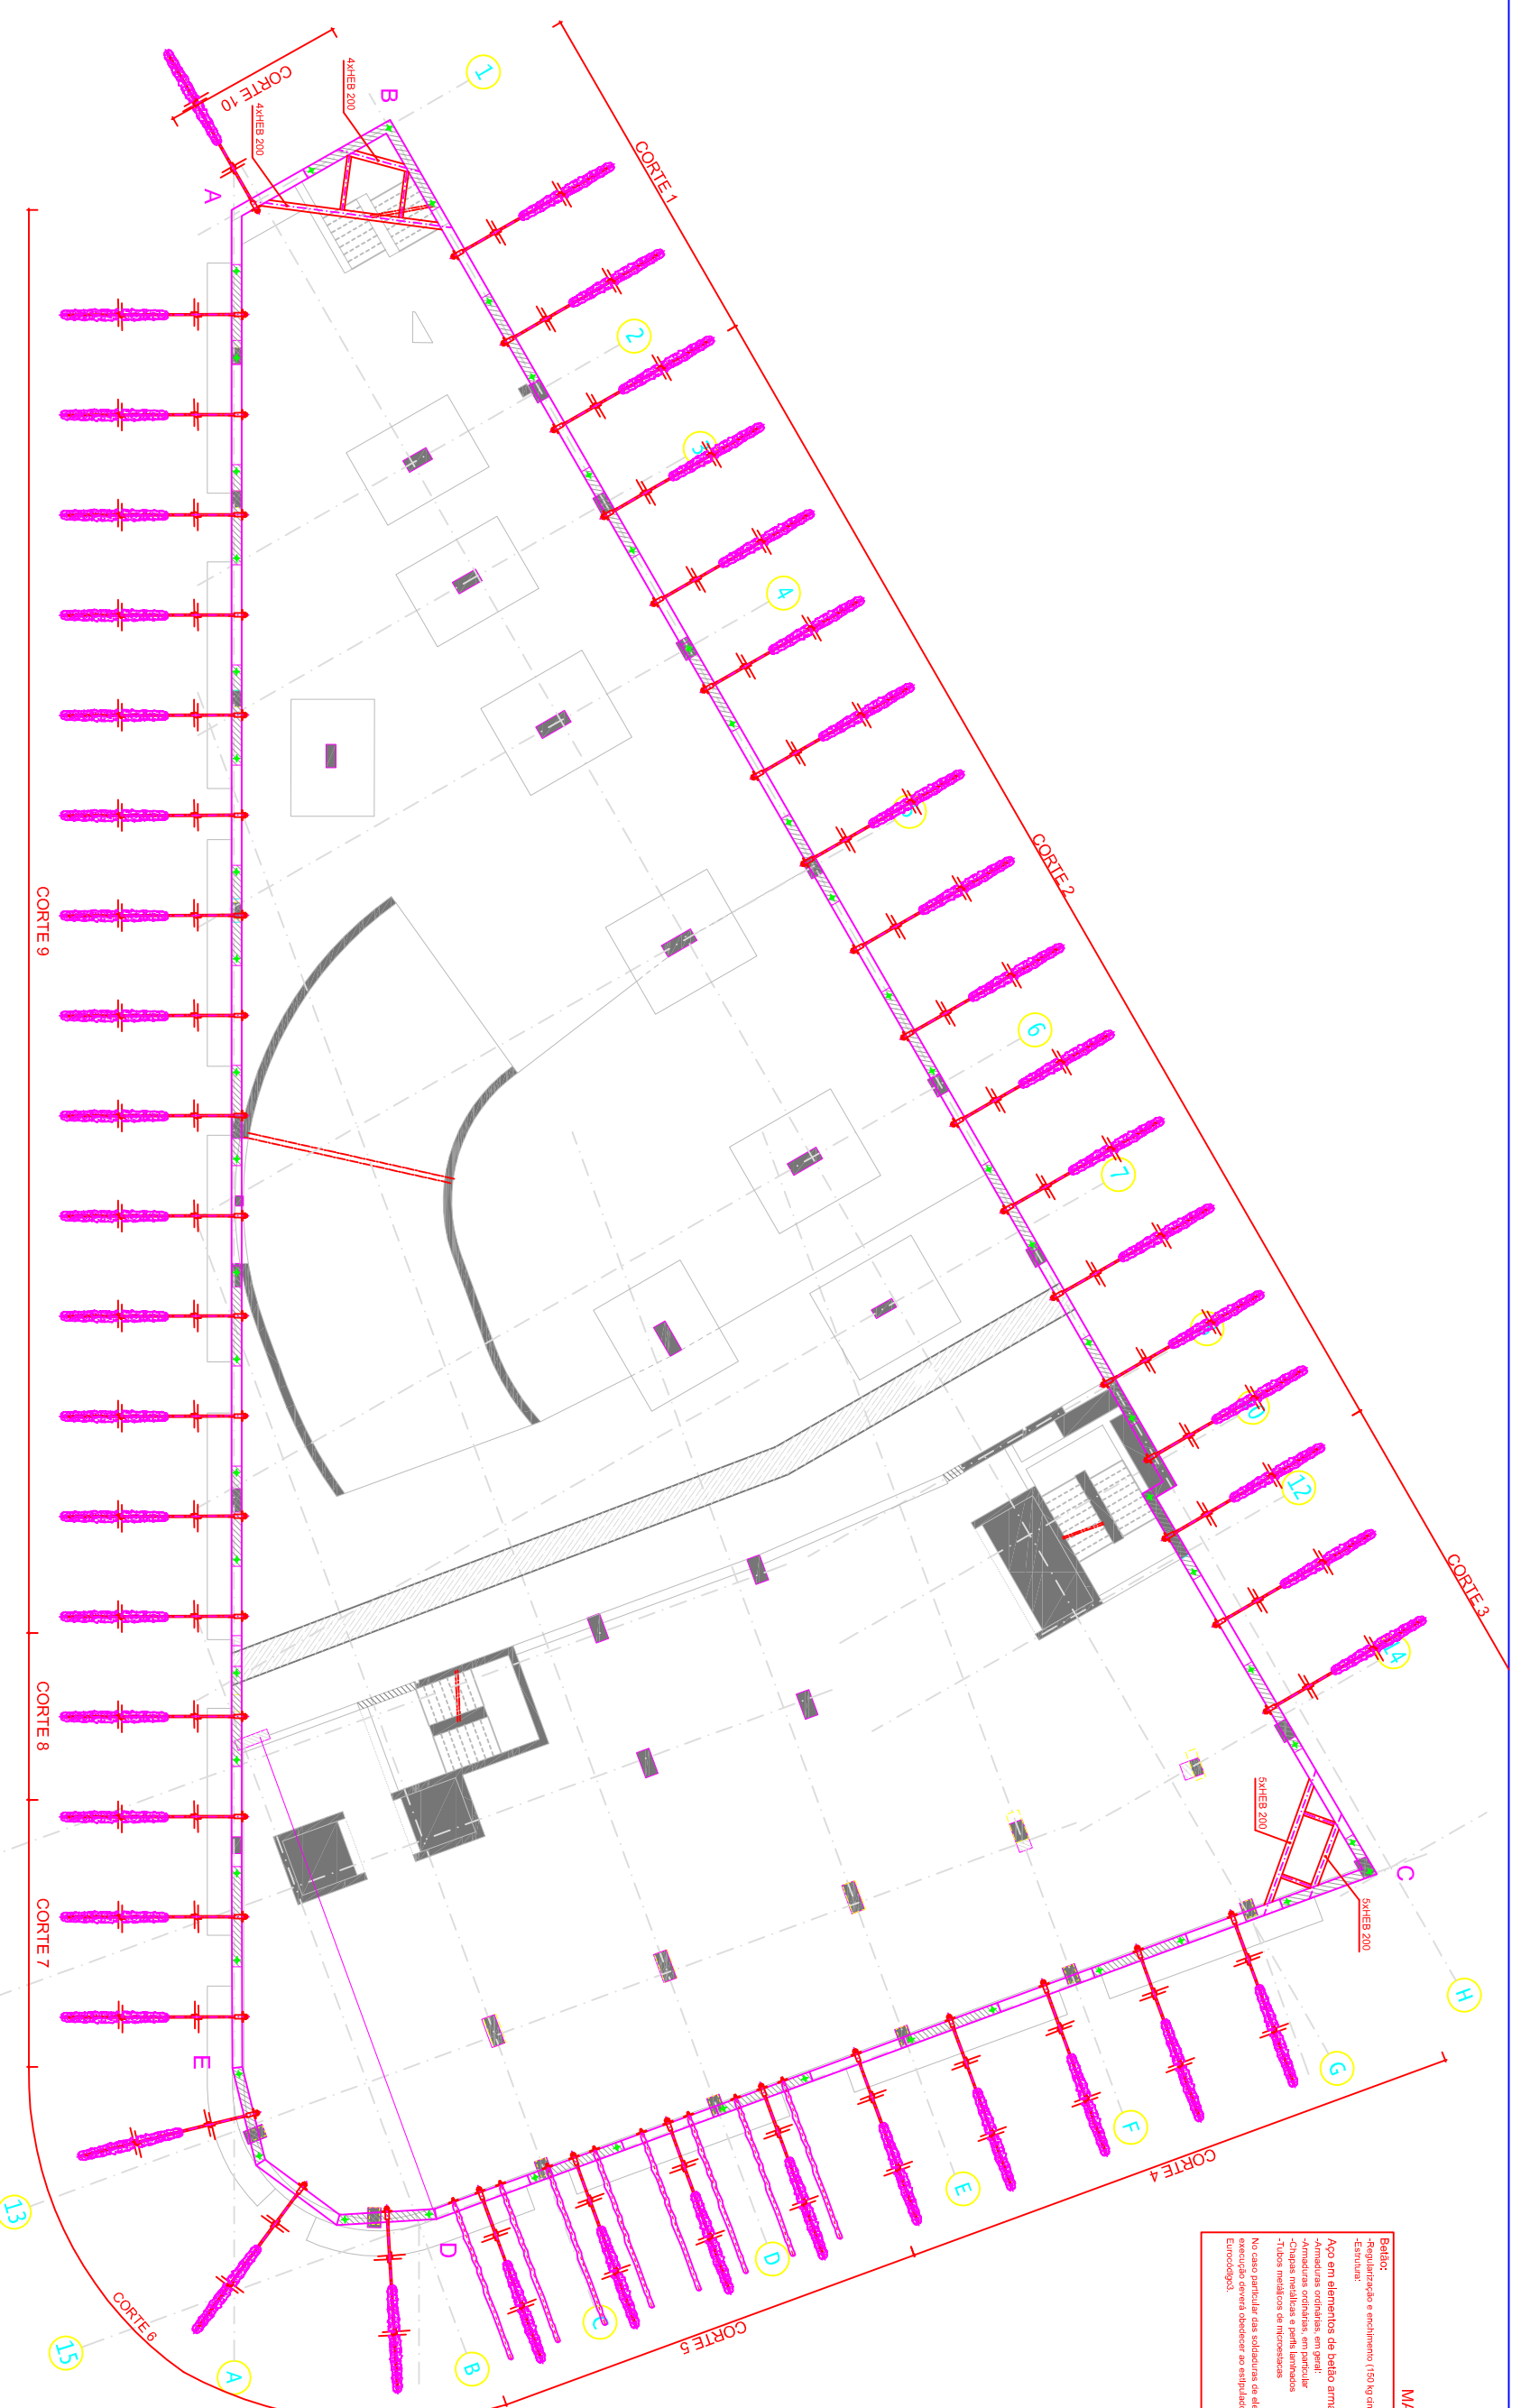

PLANTA DE DIMENSIONAMENTO
Escala 1/100

LEGENDA:

- CONTENÇÃO PERIFÉRICA**
- Microestacas tipo H-80, 0,9x5,5x5 mm
 - Pínulas Primárias
 - Pínulas Secundárias
 - Anisotropia pré-fabricada
 - Pré-fabricado
 - Ecrãs metálicas

Observações:

Atividade	Descrição	Verificação	Data

ANCORPOR
GEOTECNIA E FUNDAÇÕES

TITOLO BRANCO
Sociedade Imobiliária, Unipessoal, Lda.

EDIFÍCIO MULTIFUNCIONAL E DE SERVIÇOS
Rua do Ribeirão/Rua do Carmo-(Antiga UNIBASKET)
Fundal

PLANTA DE DIMENSIONAMENTO