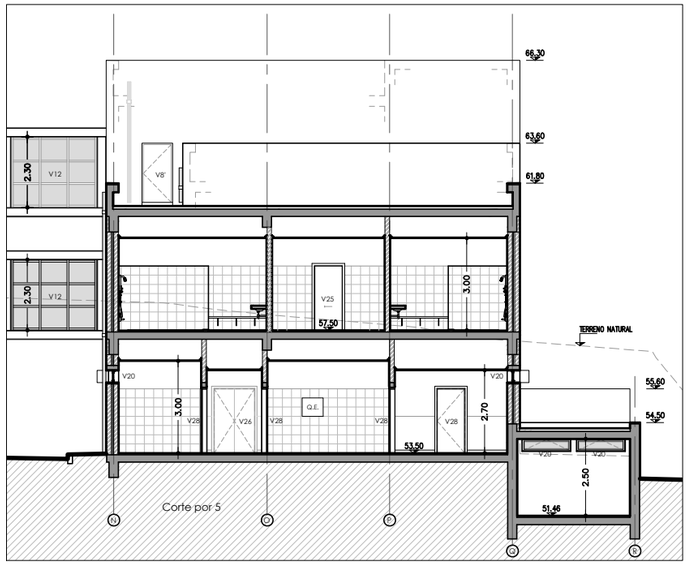

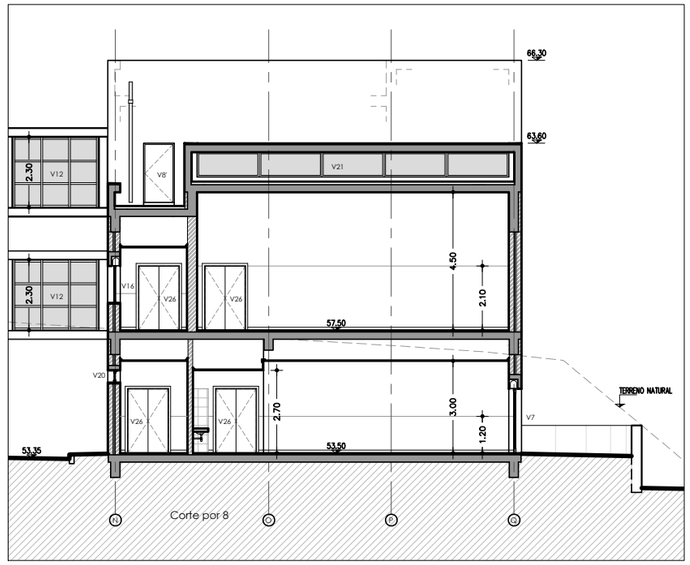

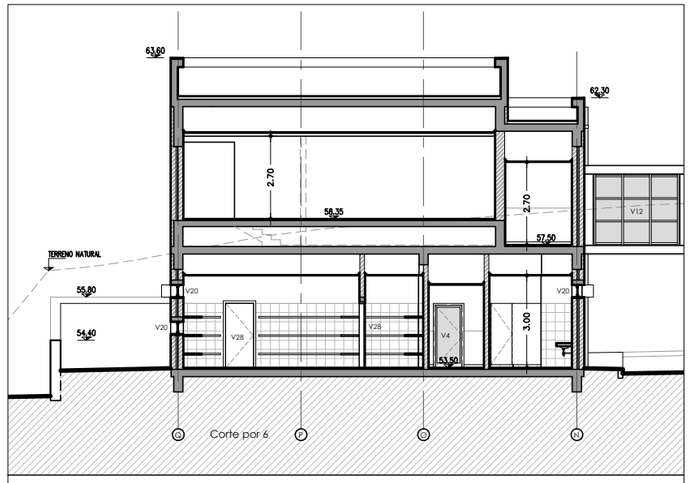

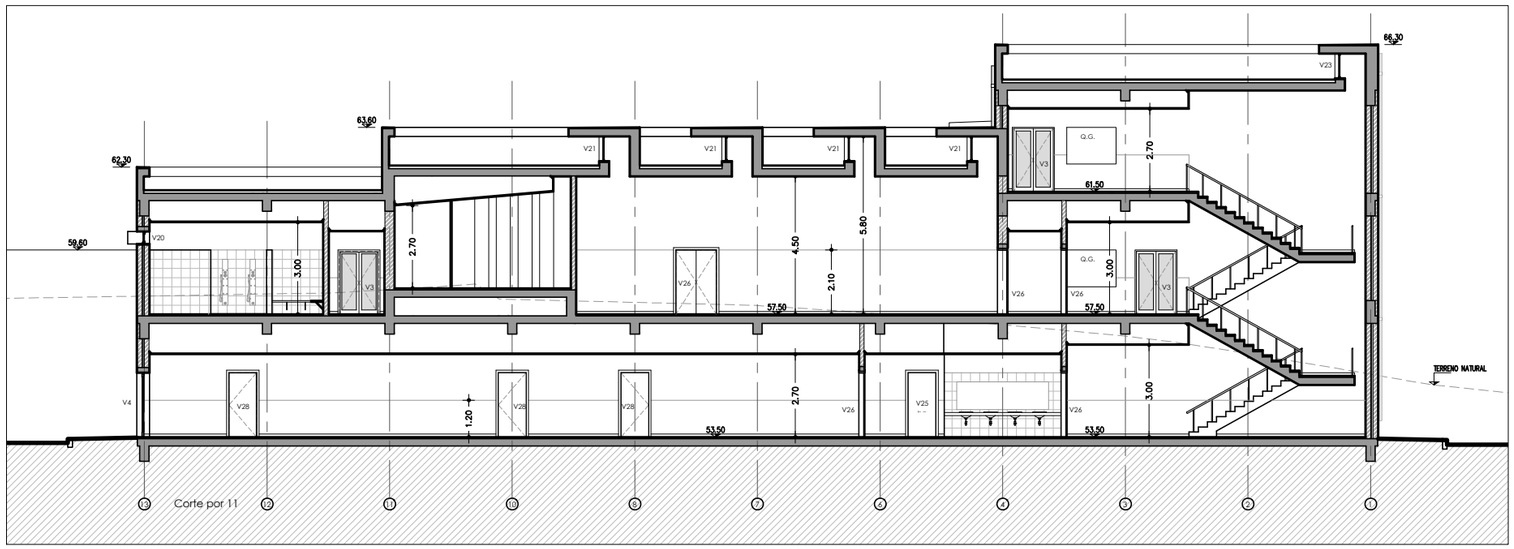

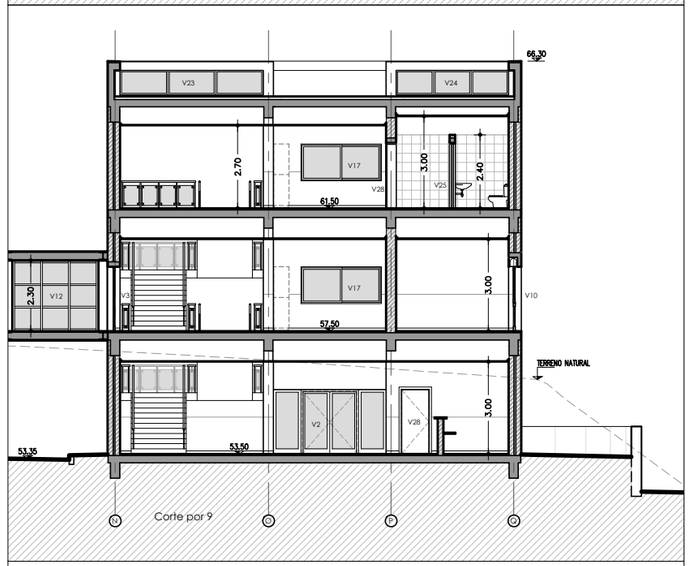

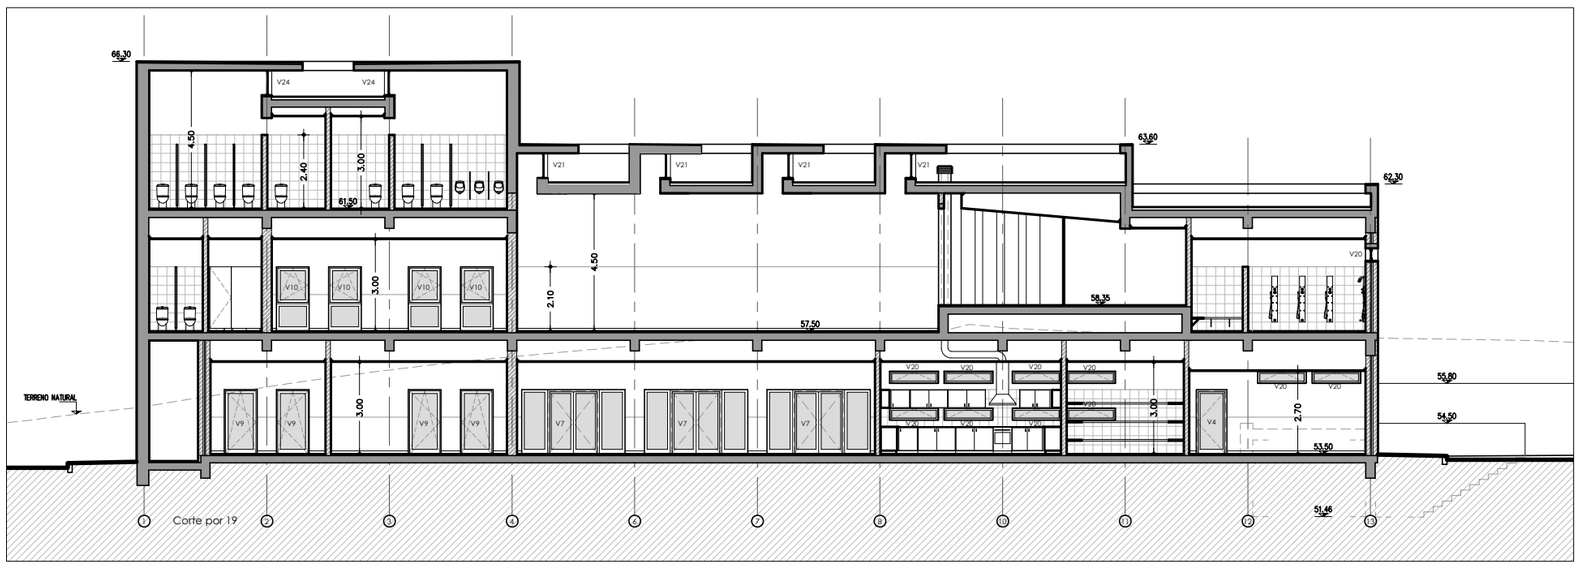

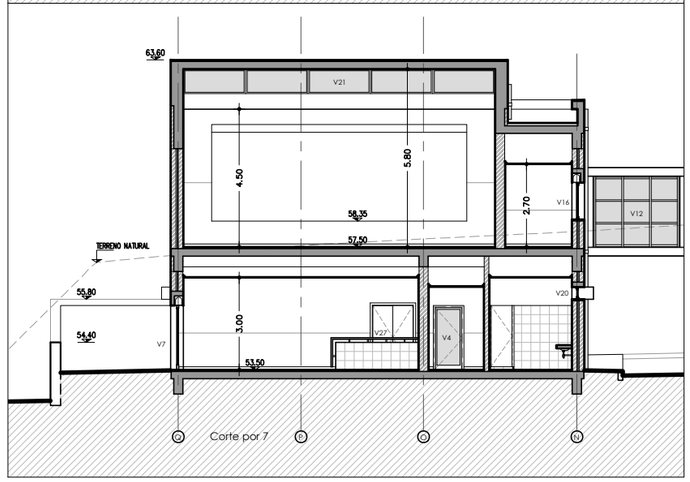

TRABALHO FINAL DE MESTRADO TIAGO FILIPE PEREIRA NOVAIS - 33082	Título: PROJETO DE FUNDAÇÕES E ESTRUTURA DE EDIFÍCIO DESTINADO A COLÉGIO EM PONTA DELGADA UTILIZANDO EUROCÓDIGOS ESTRUTURAIS	ISEL INSTITUTO SUPERIOR DE ENGENHARIA DE LISBOA Área Departamental de Engenharia Civil
Escalas: 1/100 (EM FORMATO A1) EM A3: ATENDER A UMA REDUÇÃO DE ESCALA DE 50%	Desenho: ARQUITETURA - Cortes por 5, 6, 7, 8, 9, 11 e 19	Folha: 03/04 — Nº de Ordem: 03/14 FORMATO: A1 DEZEMBRO DE 2014