



COLETOR PLUVIAL - PERFIS LONGITUDINAIS

PERFIL LONGITUDINAL  
COLETOR CV14- Cx-Ex  
Esc.: H=1/1000; V=1/100

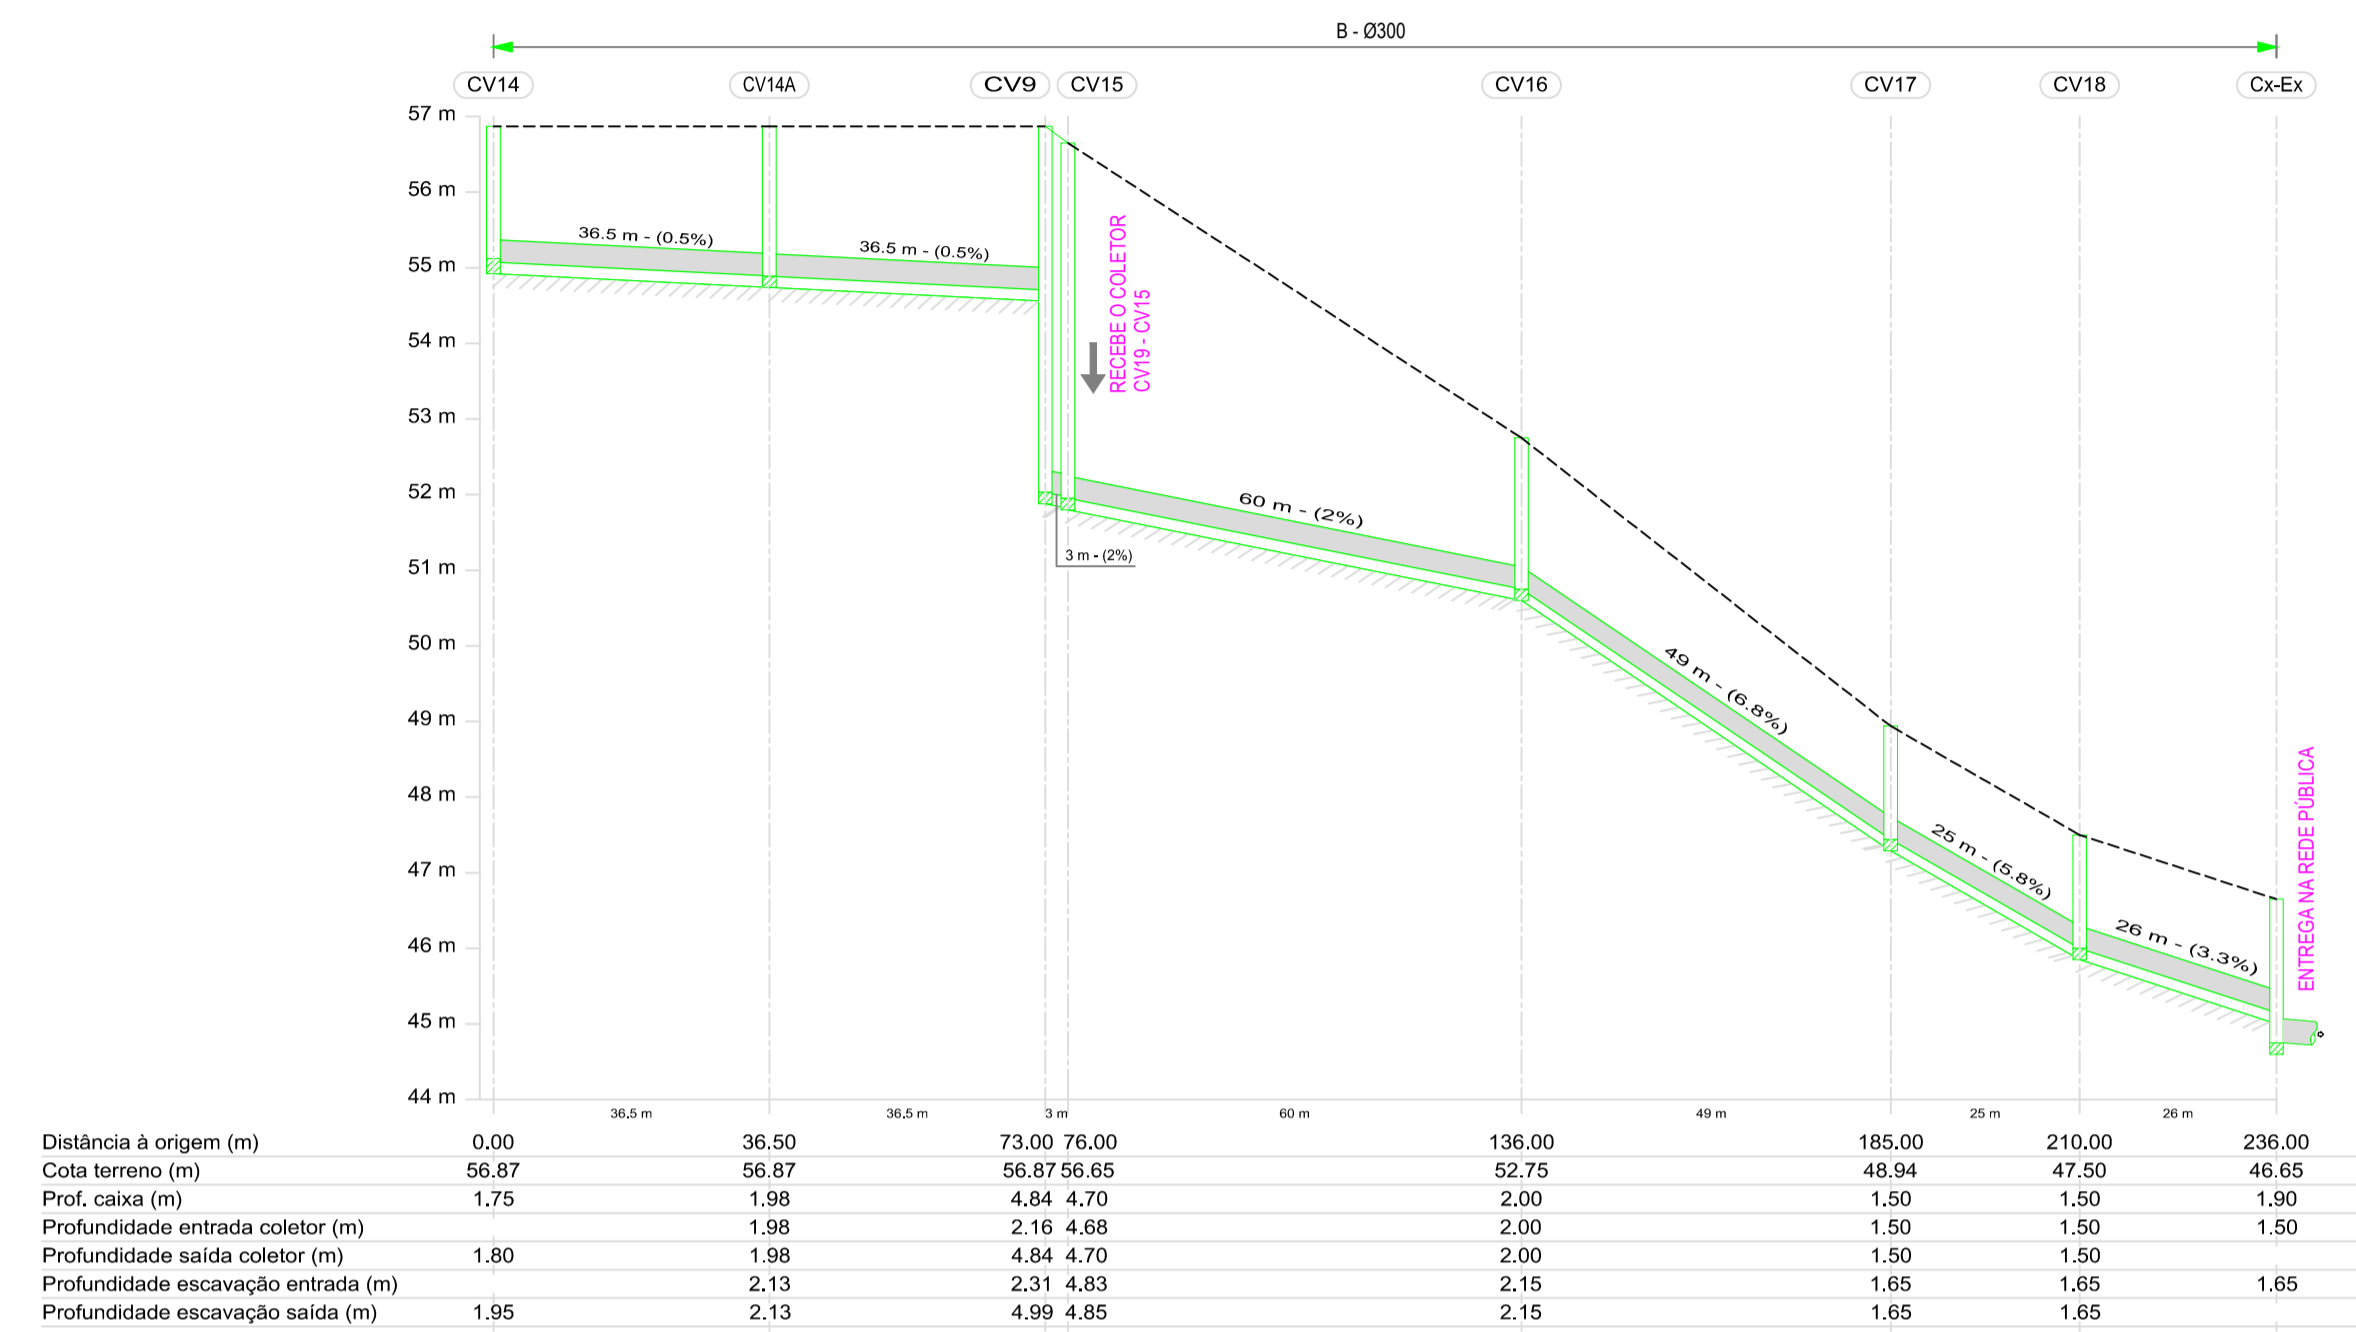


REDE DE ESGOTOS DOMÉSTICOS - PERFIS LONGITUDINAIS

PERFIL LONGITUDINAL  
COLETOR Cx-D10- Cx-Ex  
Esc.: H=1/1000; V=1/100

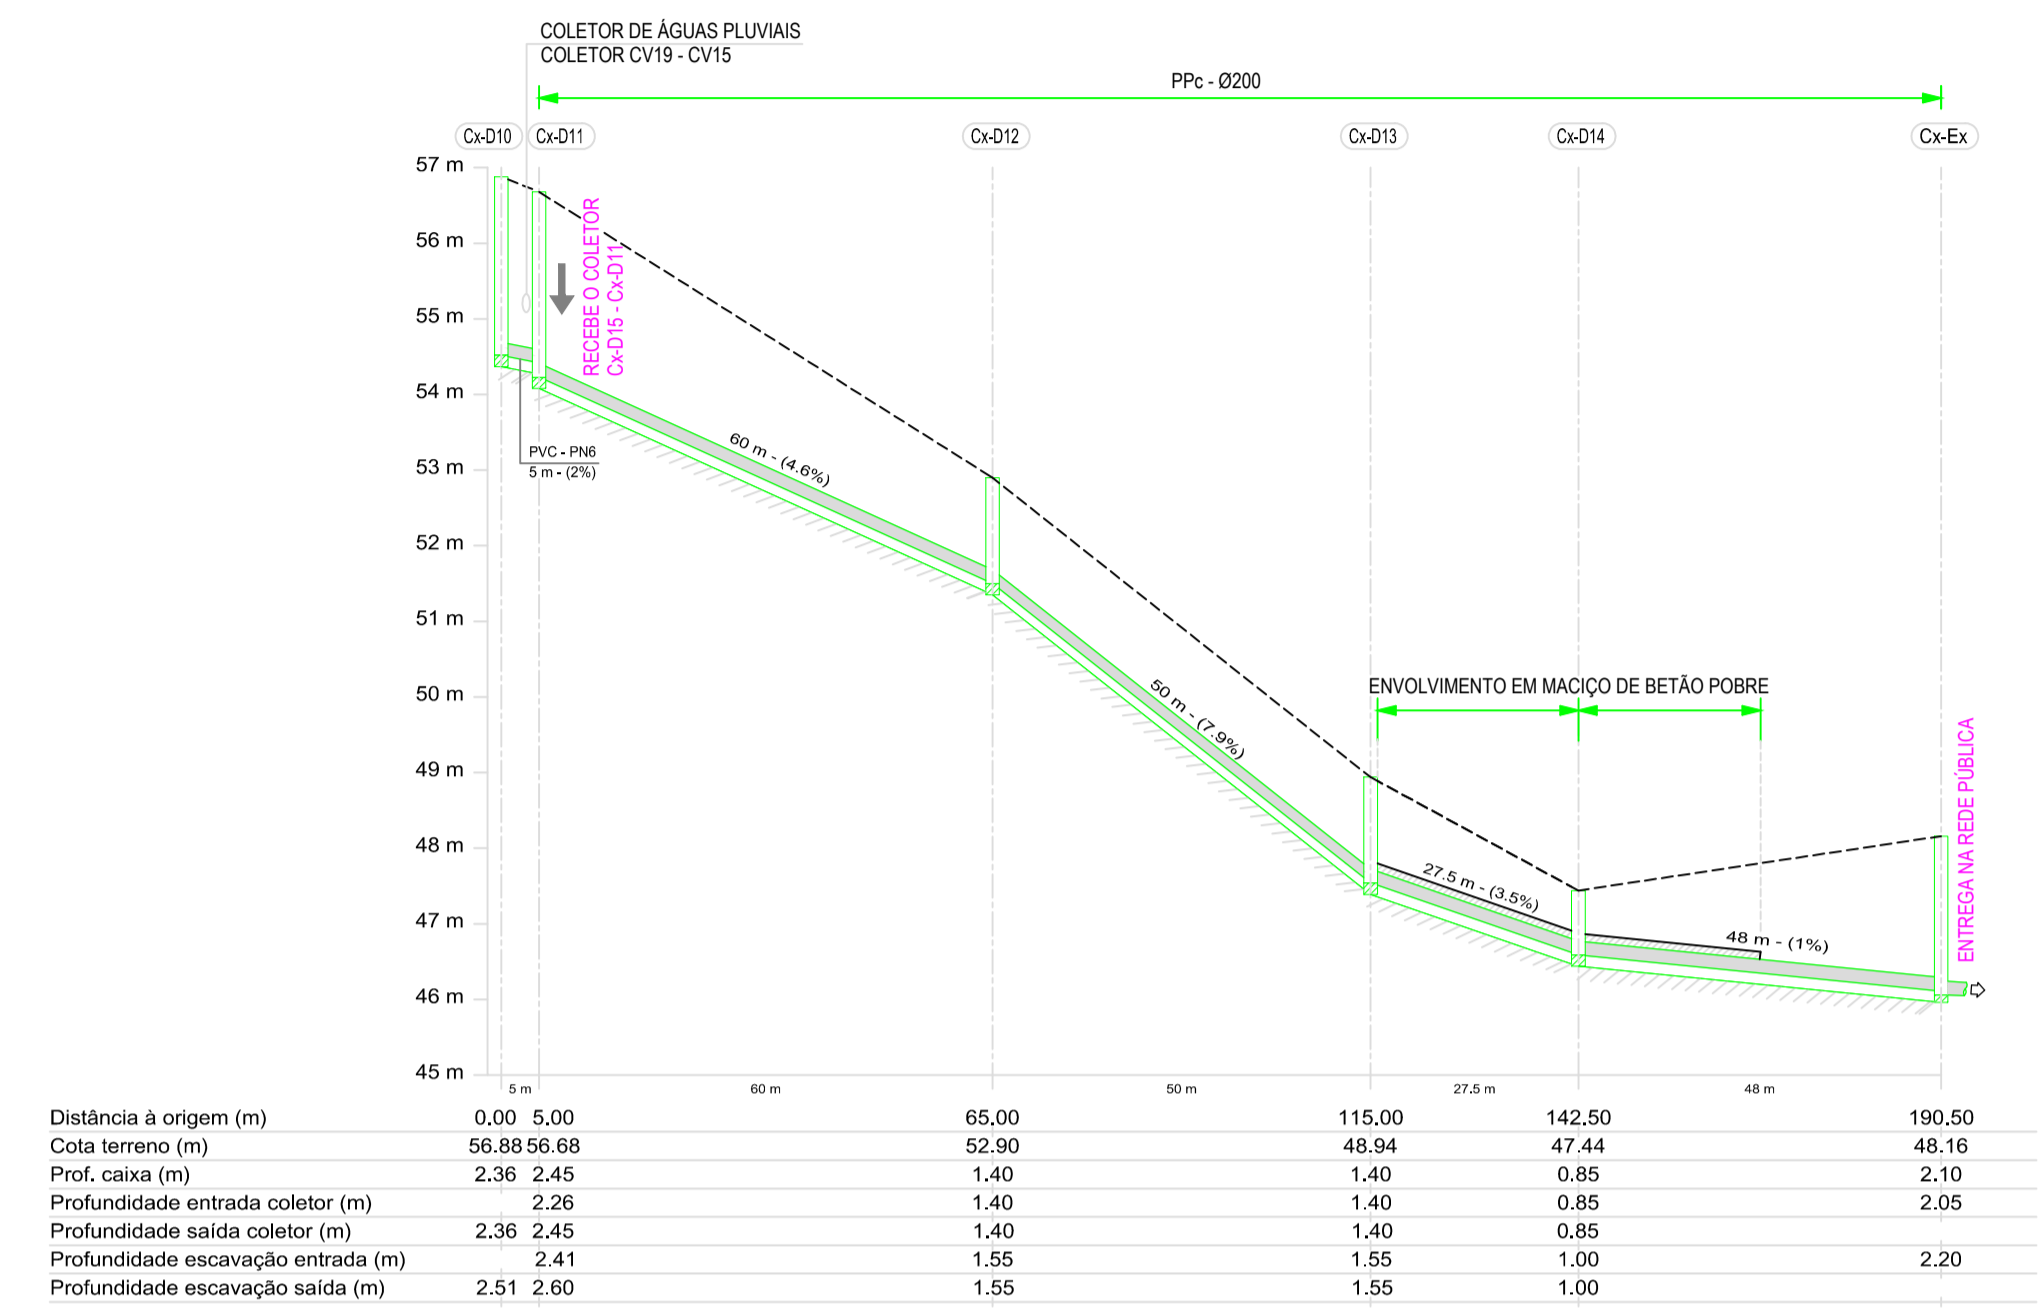

REDE DE DRENAGEM DE ÁGUAS PLUVIAIS

PERFIL LONGITUDINAL (ALTERADO EDP)  
COLETOR CV19A - CV15  
Esc.: H=1/1000; V=1/100

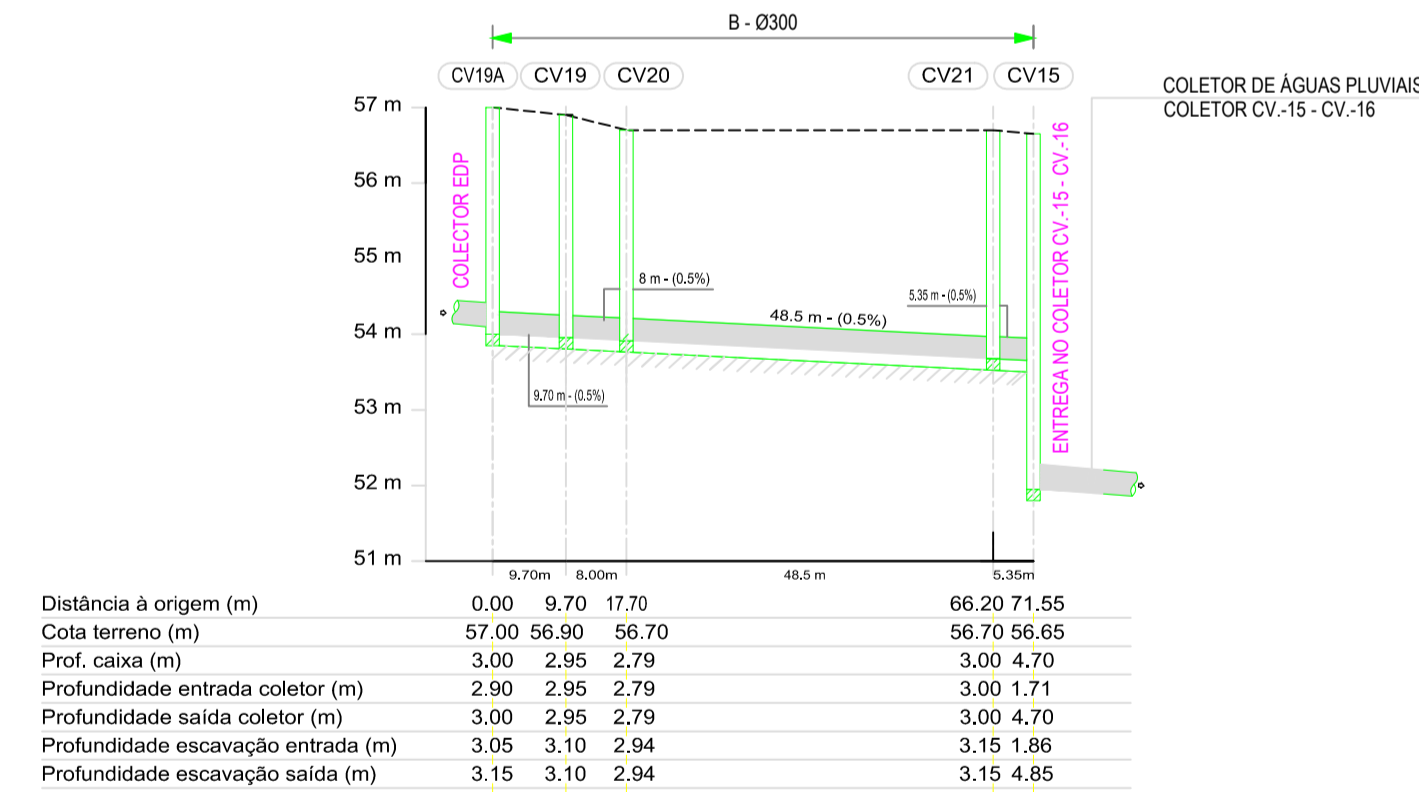


LEGENDA - DRENAGEM DE ÁGUAS PLUVIAIS

- COLETOR PROJETADO  
NATUREZA DOS MATERIAIS:  
TUBAGEM INSTALADA EM VALA: MANILHAS DE BETÃO
- CÂMARA DE VISITA PROJETADA DE SECÇÃO CIRCULAR  
DIÂMETRO DE 1.00m E 1.25m| TAMPA FFD Ø0.60m cl D400
- DESIGNAÇÃO DAS CÂMARAS DE VISITA
- DIÂMETRO

REDE DE DRENAGEM DE ÁGUAS RESÍDUAIS

PERFIL LONGITUDINAL (ALTERADO EDP)  
COLETOR Cx-D15A - Cx-D11  
Esc.: H=1/1000; V=1/100

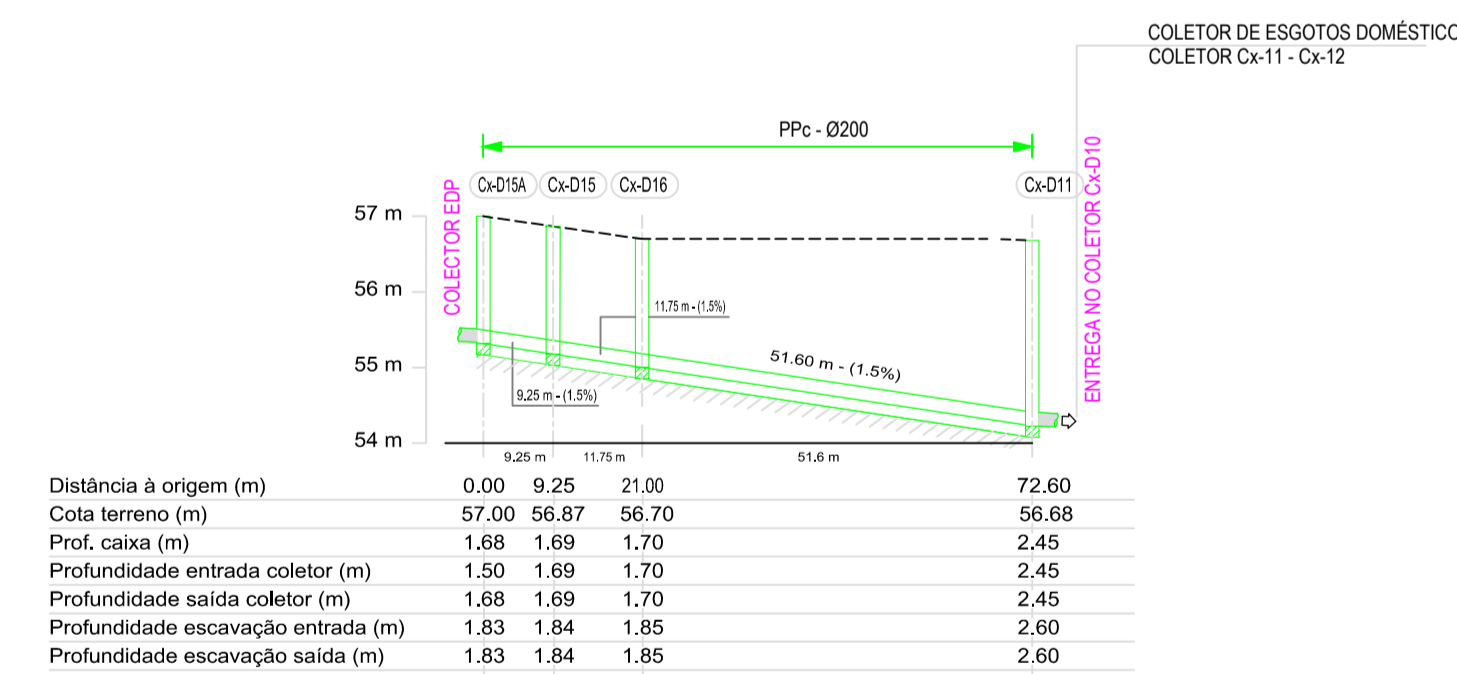

LEGENDA - REDE DE ÁGUAS RESÍDUAIS

- COLETOR PROJETADO  
NATUREZA DOS MATERIAIS:  
TUBAGEM INSTALADA EM VALA: PP CORRUGADO S/N8
- CÂMARA DE VISITA PROJETADA DE SECÇÃO CIRCULAR  
DIÂMETRO DE 1.00m E 1.25m| TAMPA FFD Ø0.60m cl D400
- ENVOLVIMENTO EM MACIÇO DE BETÃO POBRE  
EM SITUAÇÕES DE RECOBRIMENTO INFERIOR A 1.00m
- DESIGNAÇÃO DAS CÂMARAS DE VISITA
- DIÂMETRO

CONFIRMAR TODAS AS COTAS NO LOCAL. CONSULTAR RESTANTES PECAS DESENHADAS, INDICES OU LISTAS DE PORMENORES E DE MATERIAIS, E O CADERNO DE ENCARGOS.

DESENHOS A CONSULTAR	
DESENHO Nº	TITULO
11 06 P5 9046 00 50 002 01 00	LISTA DE DESENHOS

INDICE	DESCRIÇÃO	DATA	ALTERADO	APROVADO	PROJ.	REV. /15	F.FERREIRAS	DES.	REV. /15	F.FERREIRAS	VERIF.	REV. /15	ALVES/BA	RUBRICA	DOCUMENTO Nº	ÍNDICE
															11 06 P5 9046 00	58 017 01 00

PS 60 KV 9046 ALTO DE S. JOÃO  
PARQUE EXTERIOR  
PERFIS DOS COLECTORES DE ÁGUAS PLUVIAIS E RESIDUAIS  
CORTES - ÁGUAS

