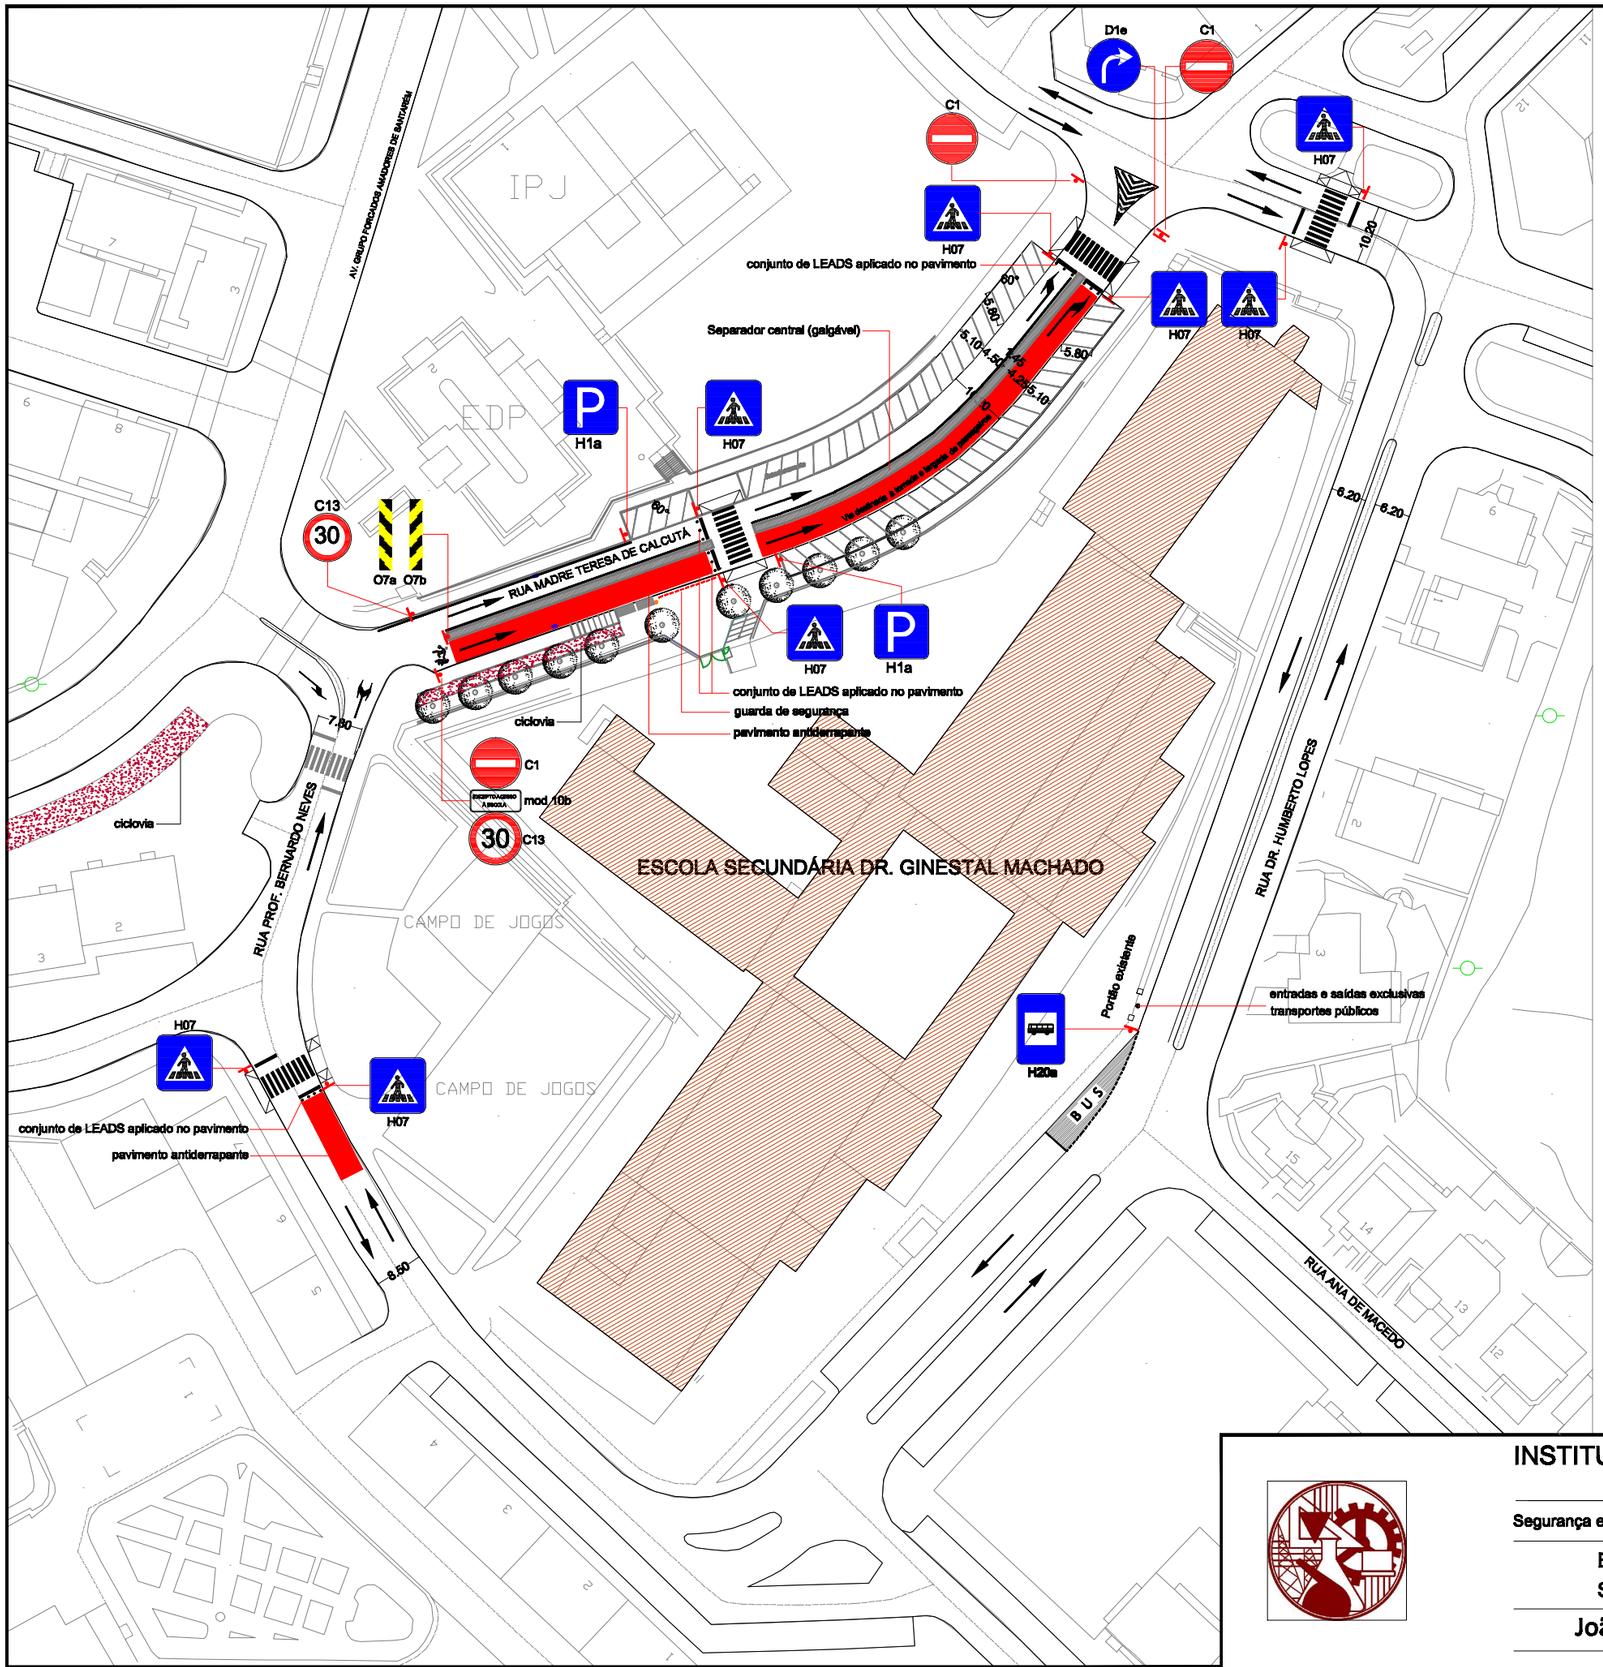

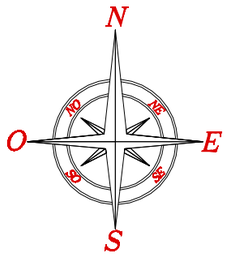

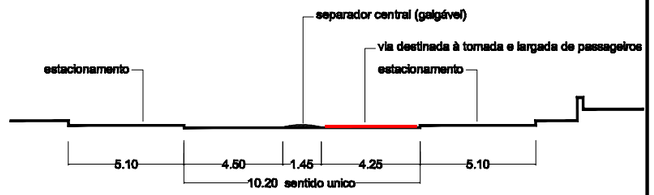

Perfil transversal da Rua Madre Teresa de Calcutá

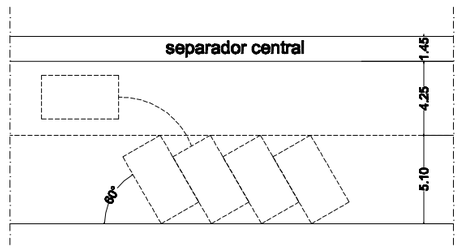

Estacionamento a 60º (Rua Madre Teresa de Calcutá)

INSTITUTO SUPERIOR DE ENGENHARIA DE LISBOA

Trabalho final de Mestrado

Segurança e sinalização na vizinhança de áreas escolares - Estudo de casos em Santarém

ESCOLA SECUNDÁRIA DR. GINESTAL MACHADO

Situação proposta — escala:1/1000

João Paulo Teixeira Coelho

Junho de 2012

02