




MACIÇO S3
Face Inferior
(ESCALA - 1:50)

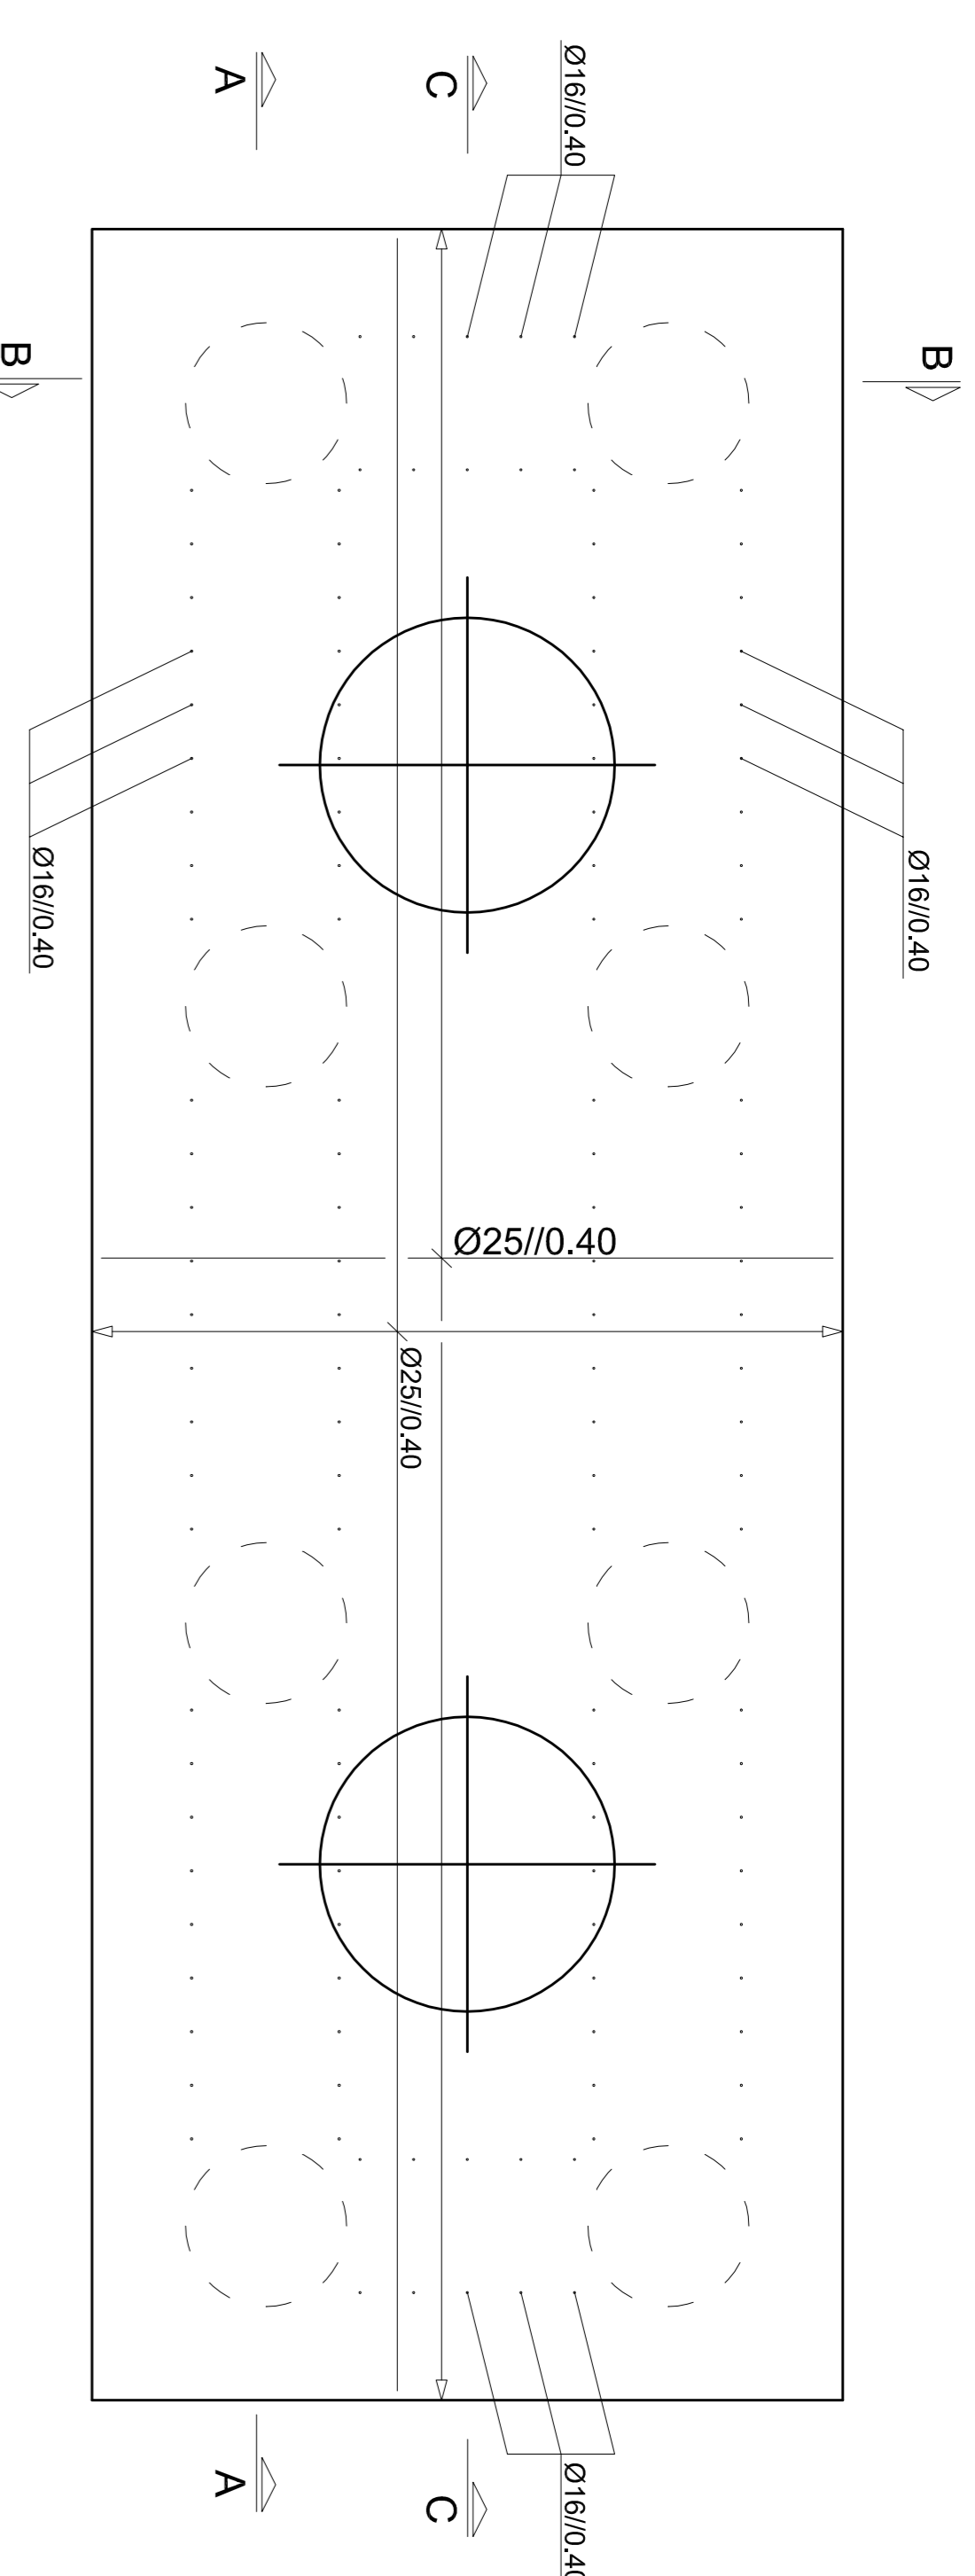


MACIÇO S3
Face Superior
(ESCALA - 1:50)

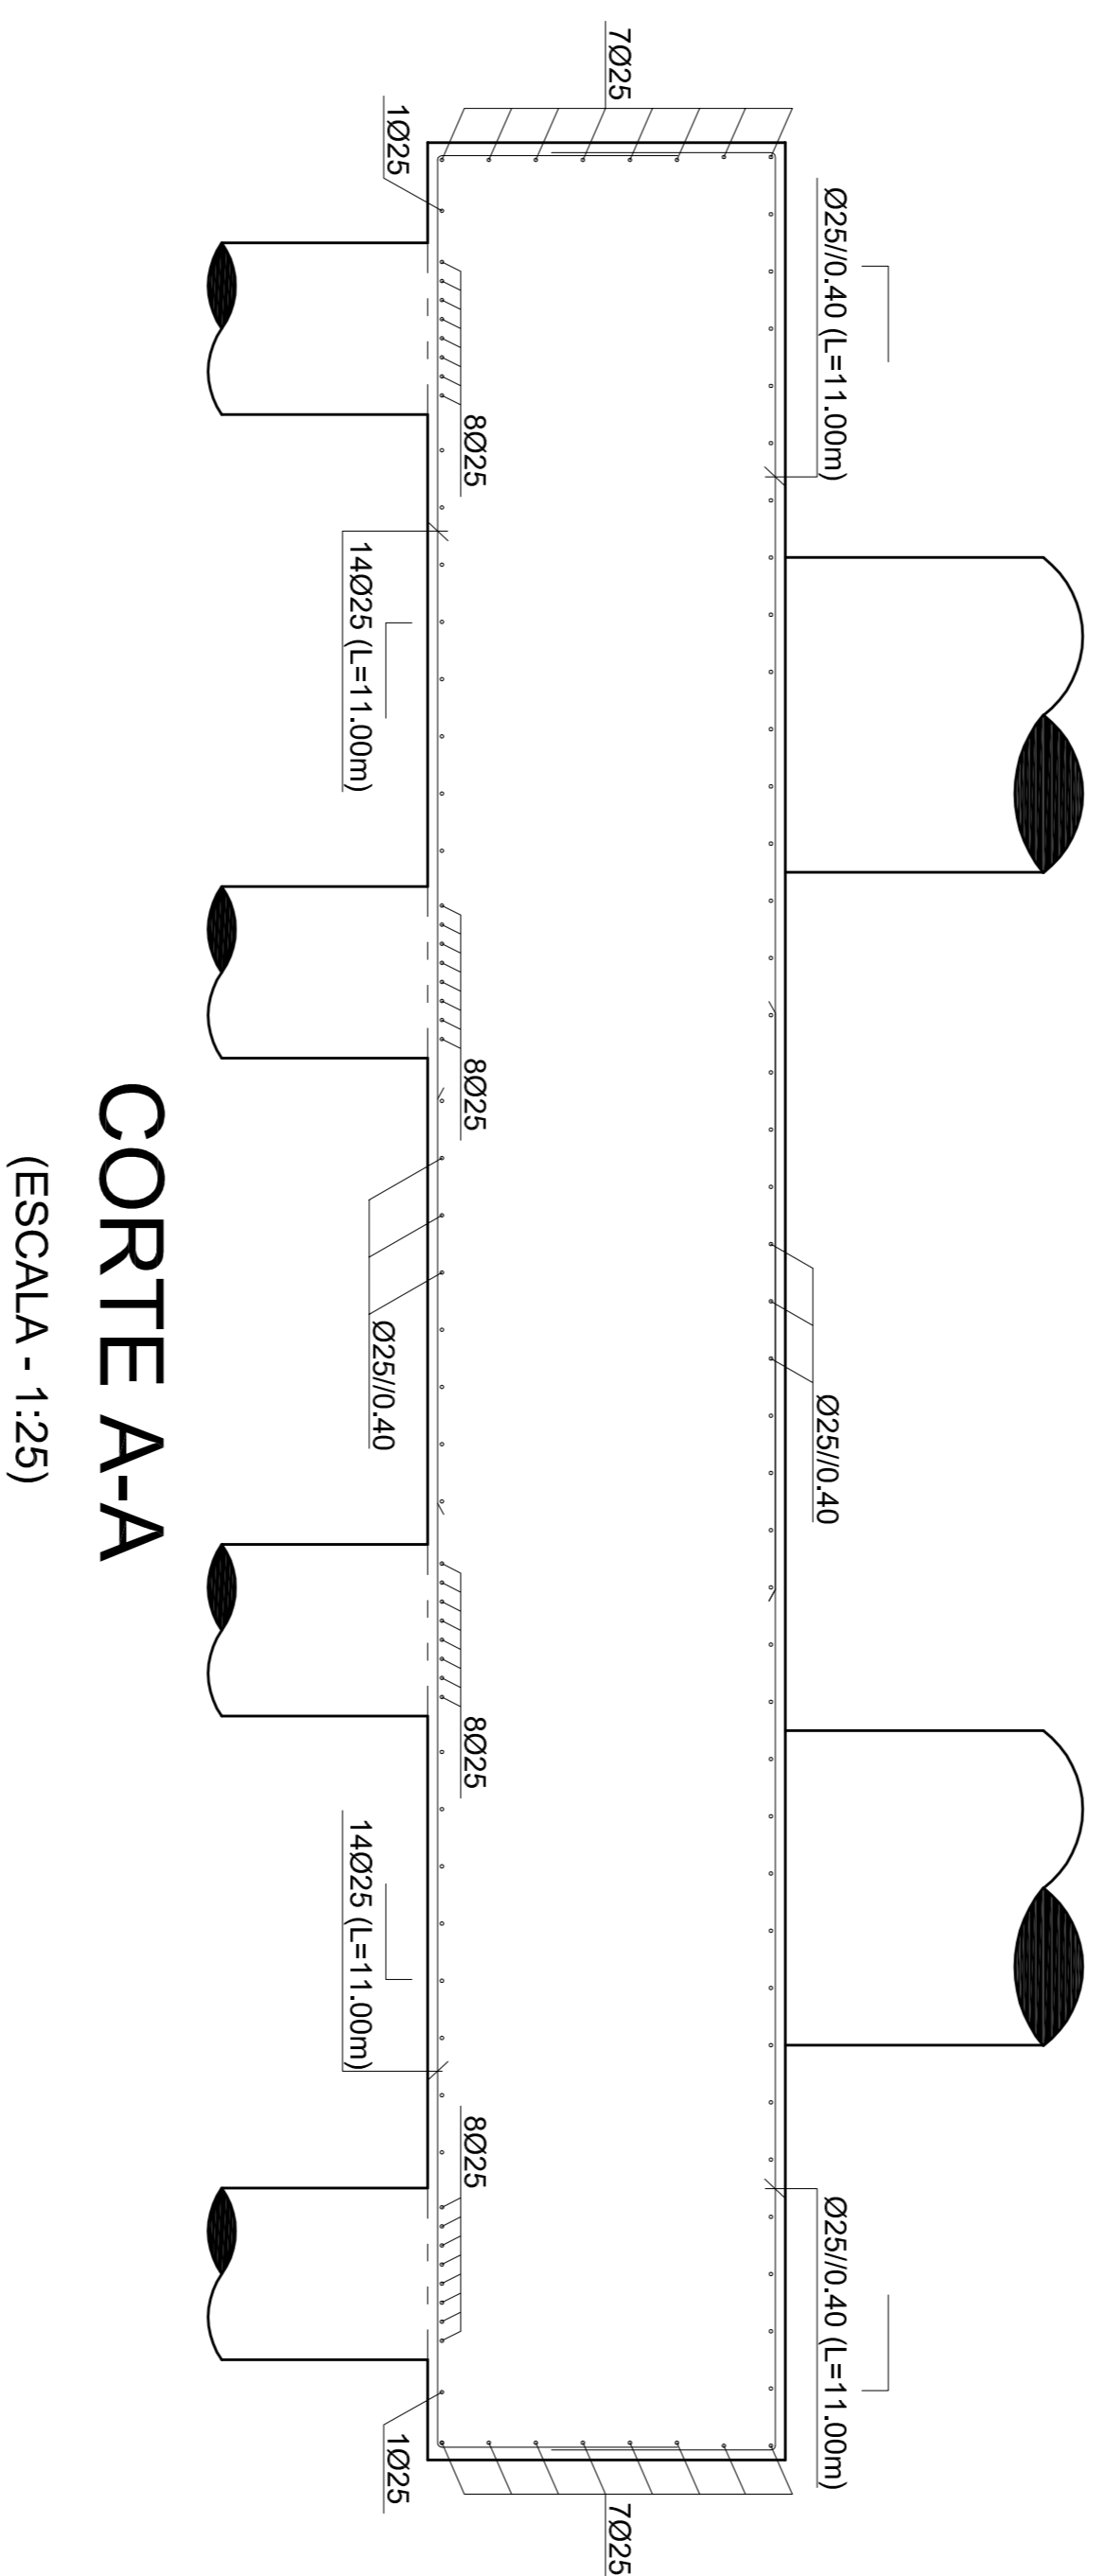


CORTE A-A
(ESCALA - 1:25)

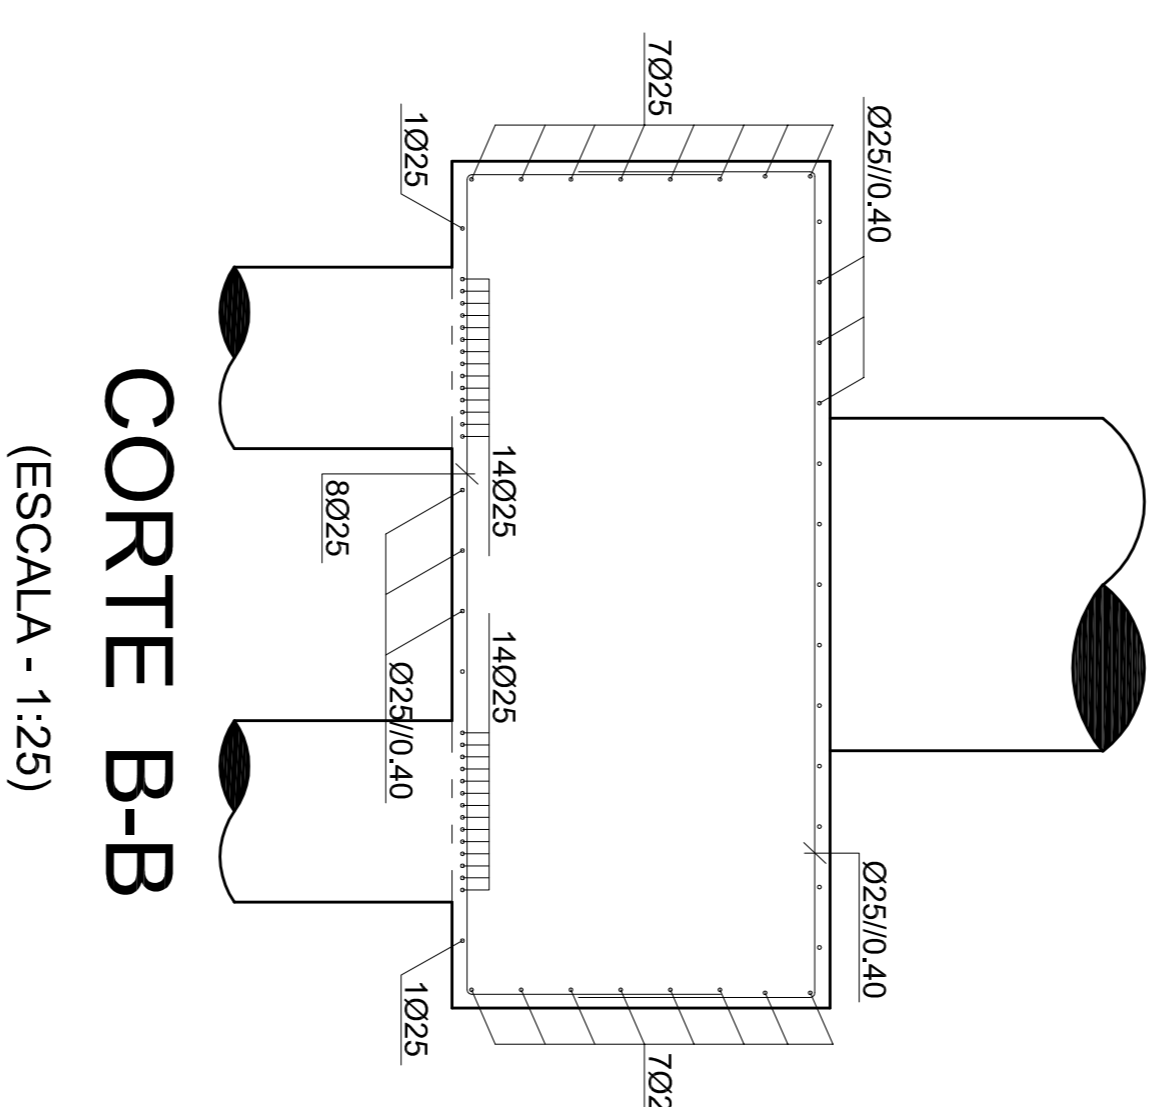


CORTE B-B
(ESCALA - 1:25)

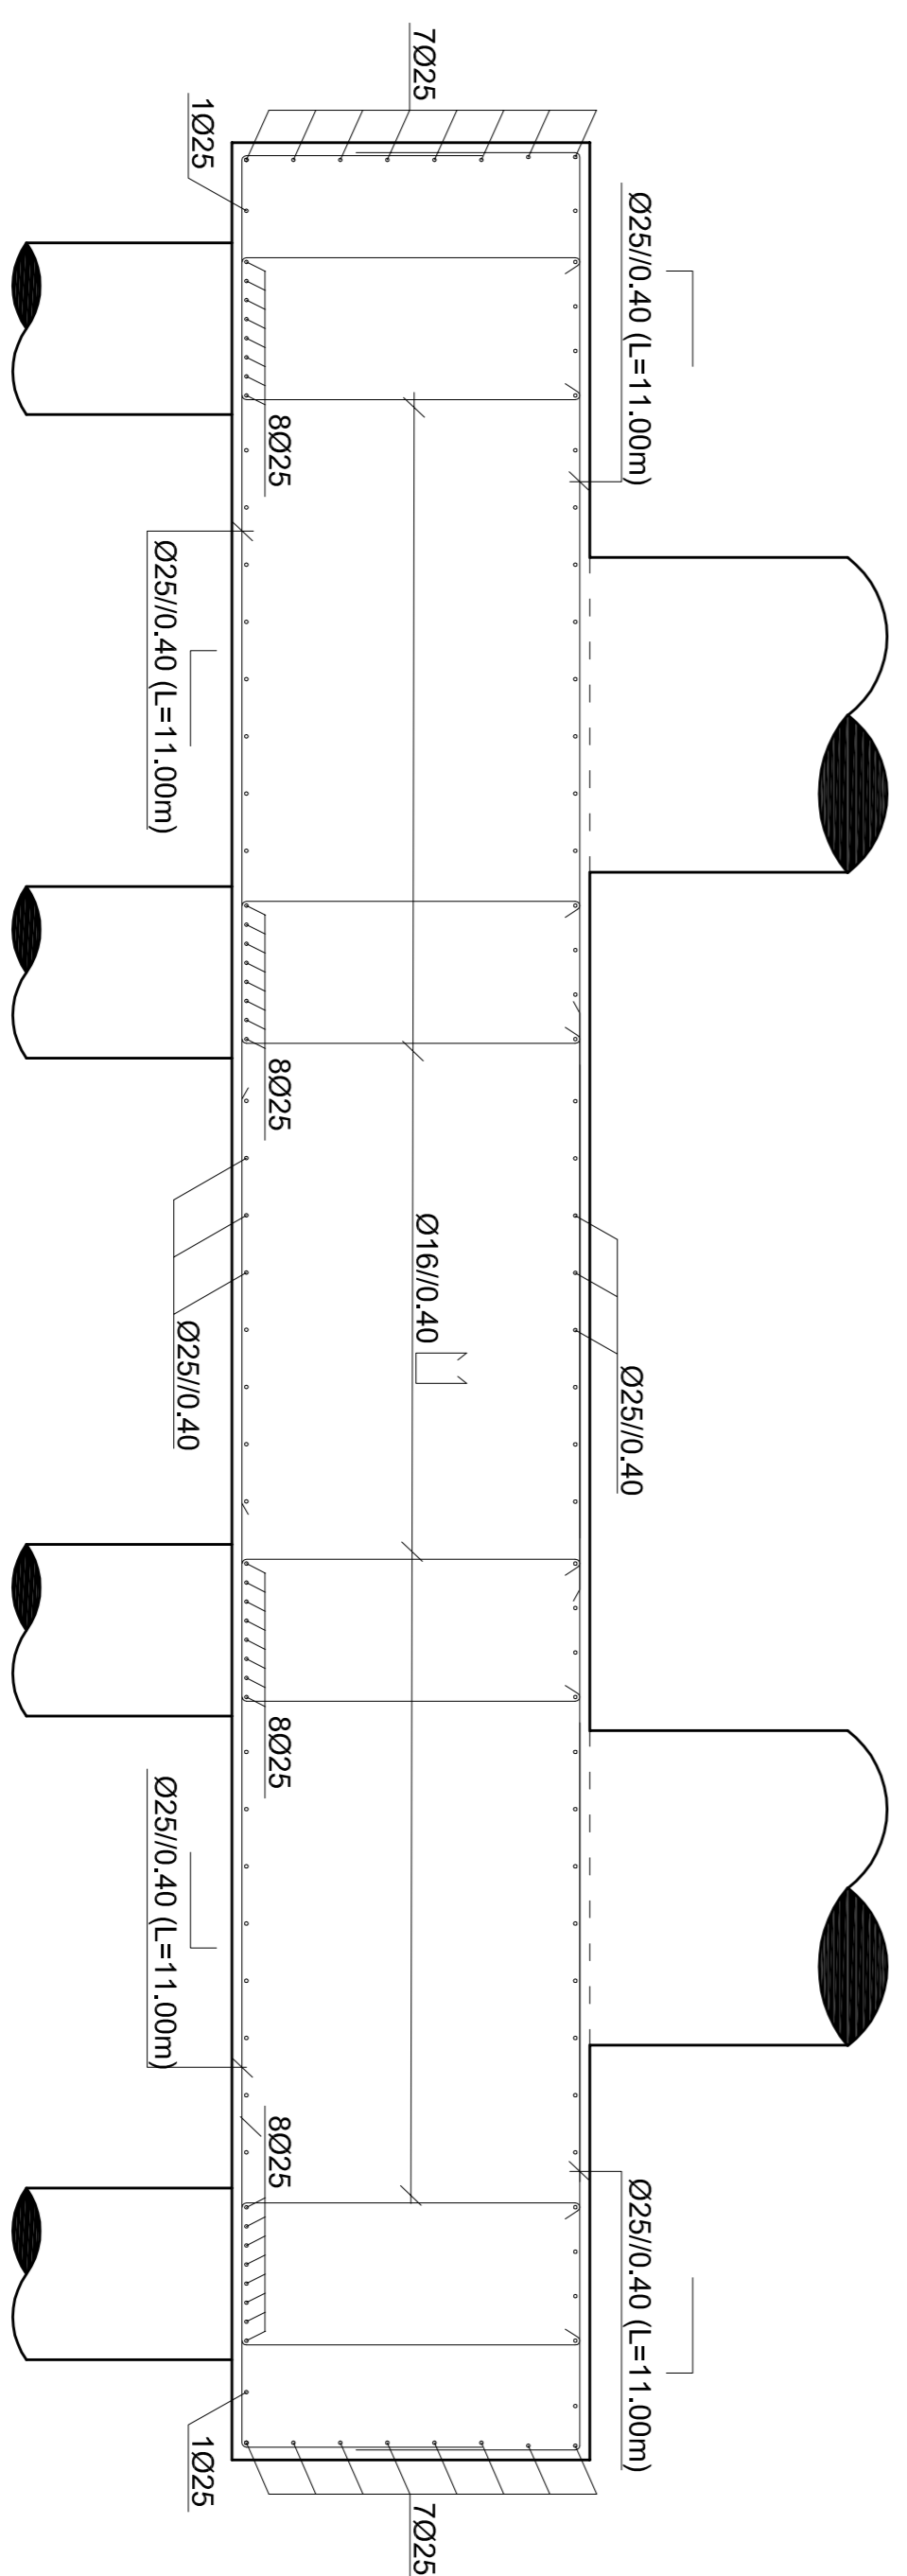

CORTE C-C
(ESCALA - 1:25)

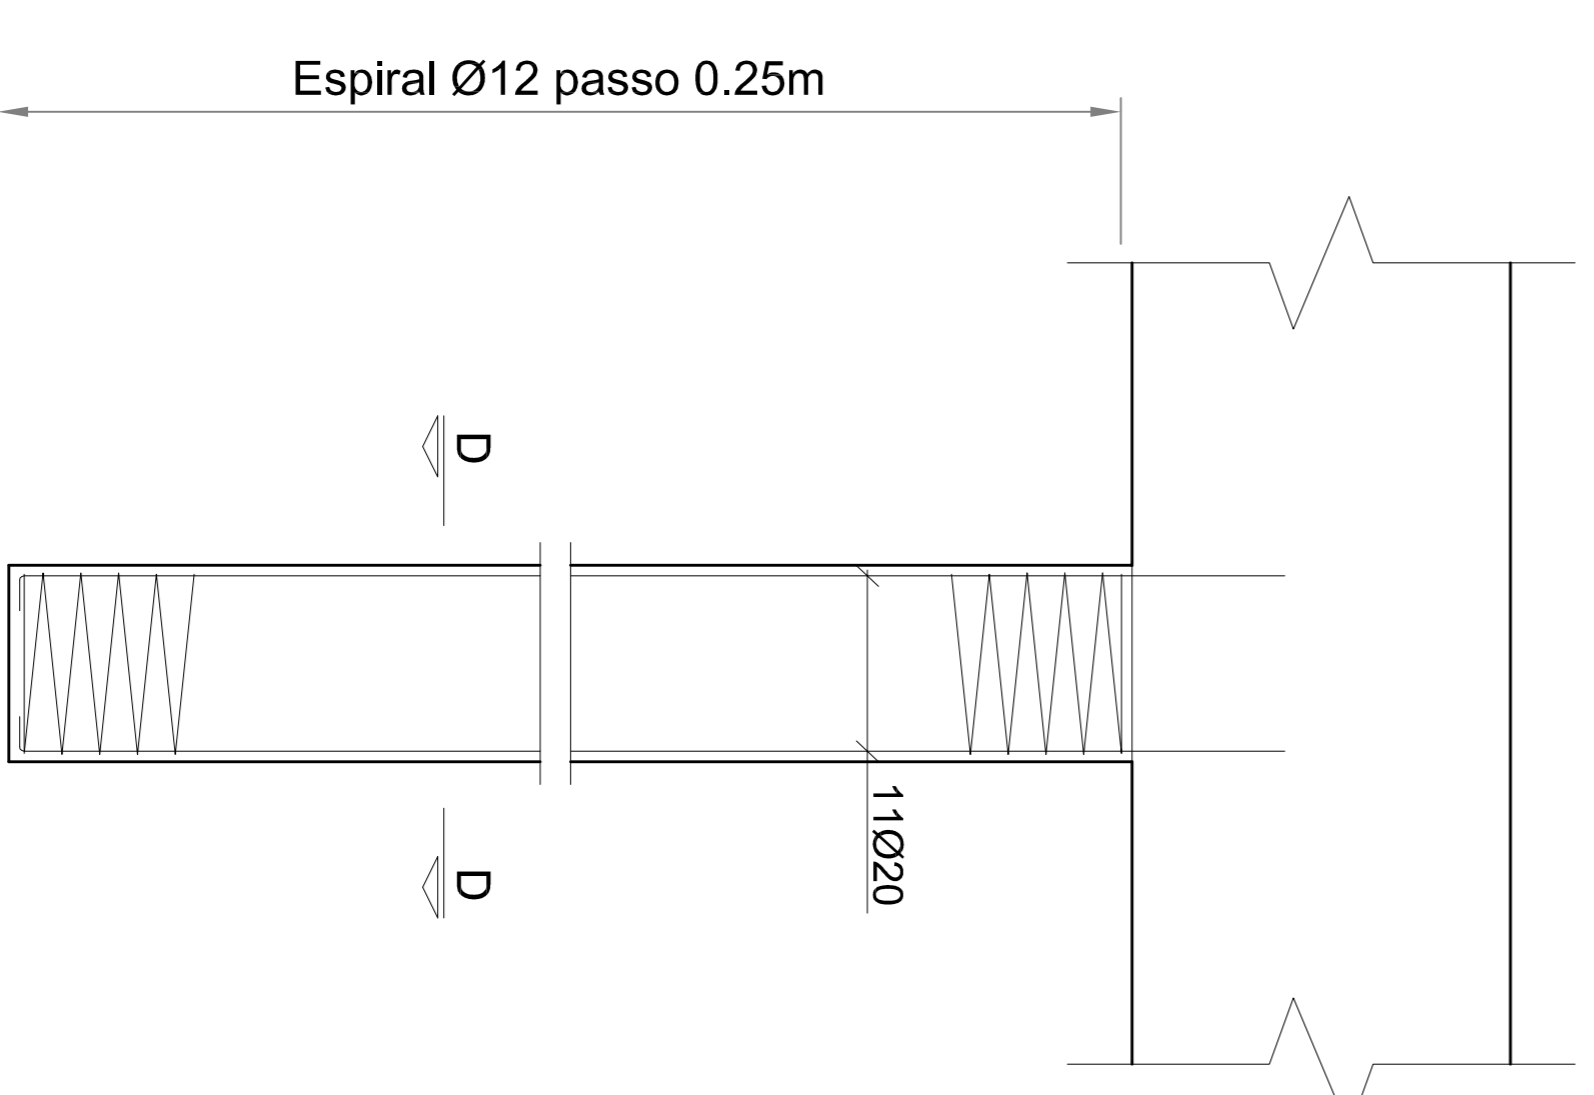

ESTACAS S3
(ESCALA - 1:50)

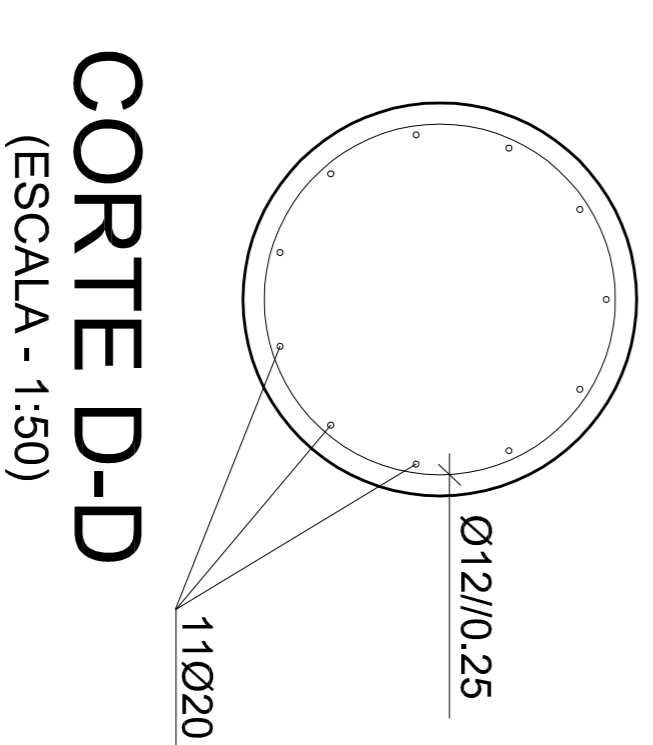

CORTE D-D
(ESCALA - 1:50)