




PLANTA AO NÍVEL DO TABULEIRO _ LOCALIZAÇÃO DAS ADUELAS
Esc. 1/200 (A1)
Esc. 1/400 (A3)

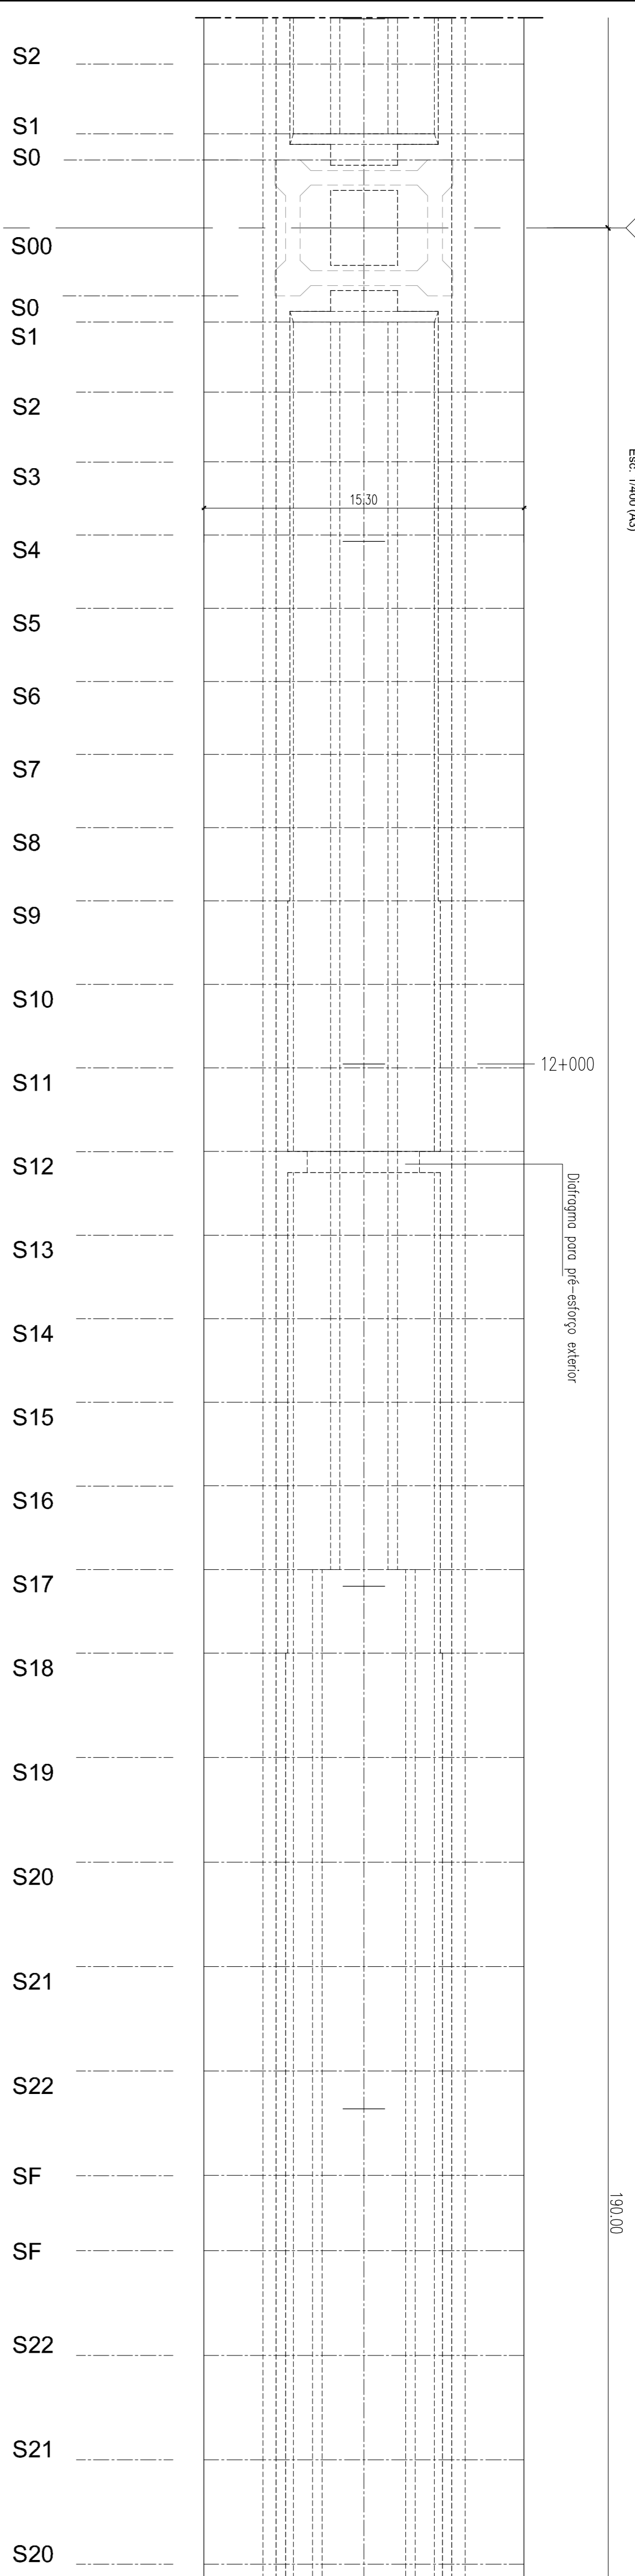


Seção S0
Esc. 1/100 (A1)
Esc. 1/200 (A3)

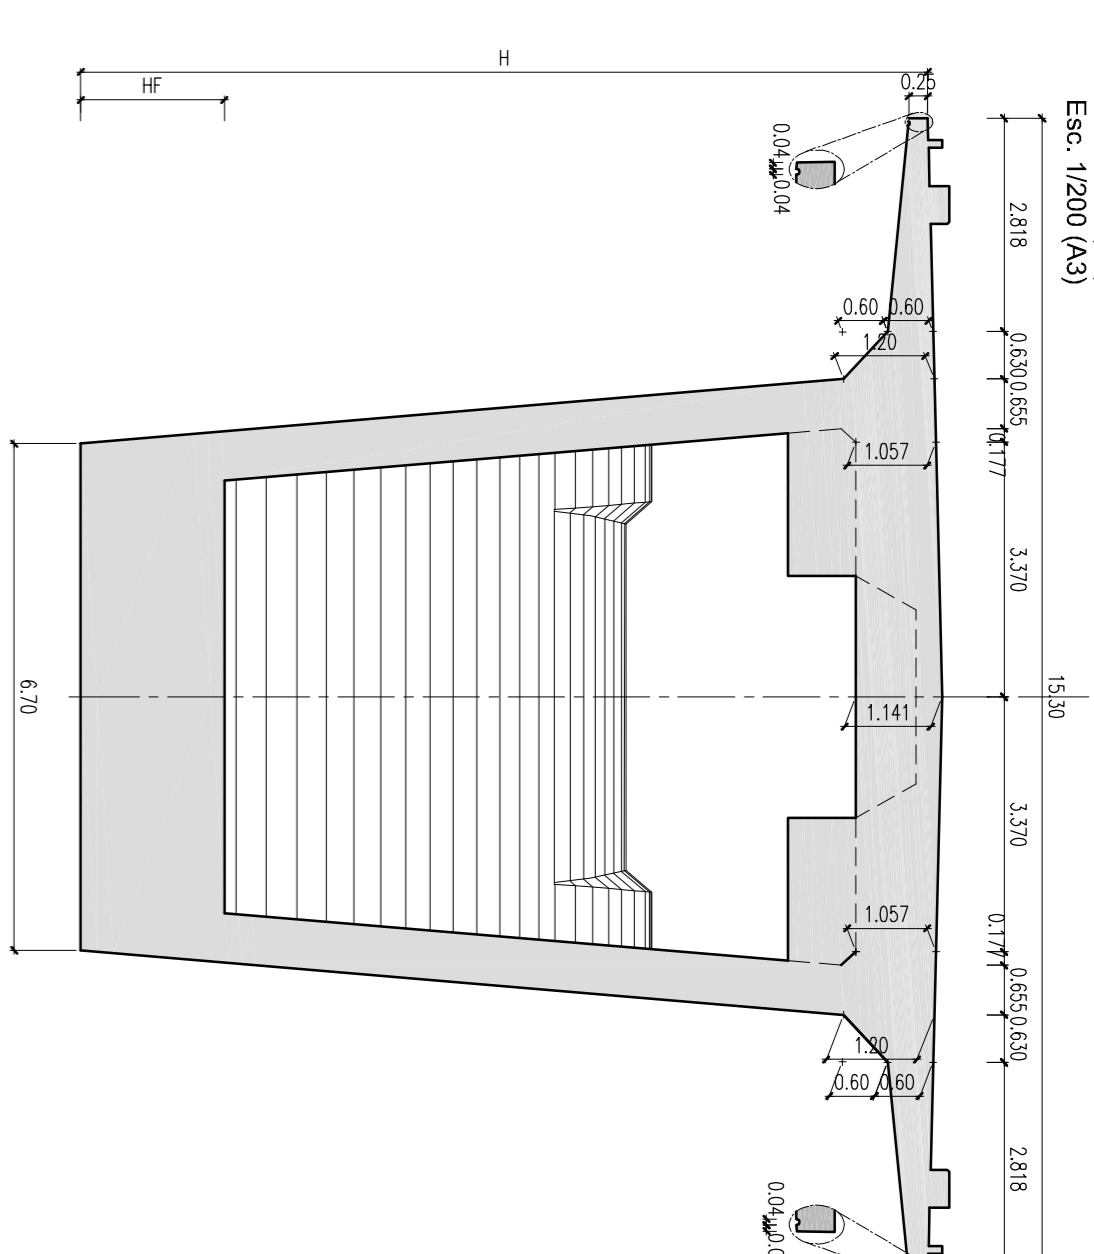


PLANTA DO TABULEIRO - BANZO INFERIOR _ LOCALIZAÇÃO DAS ADUELAS
Esc. 1/200 (A1)
Esc. 1/400 (A3)

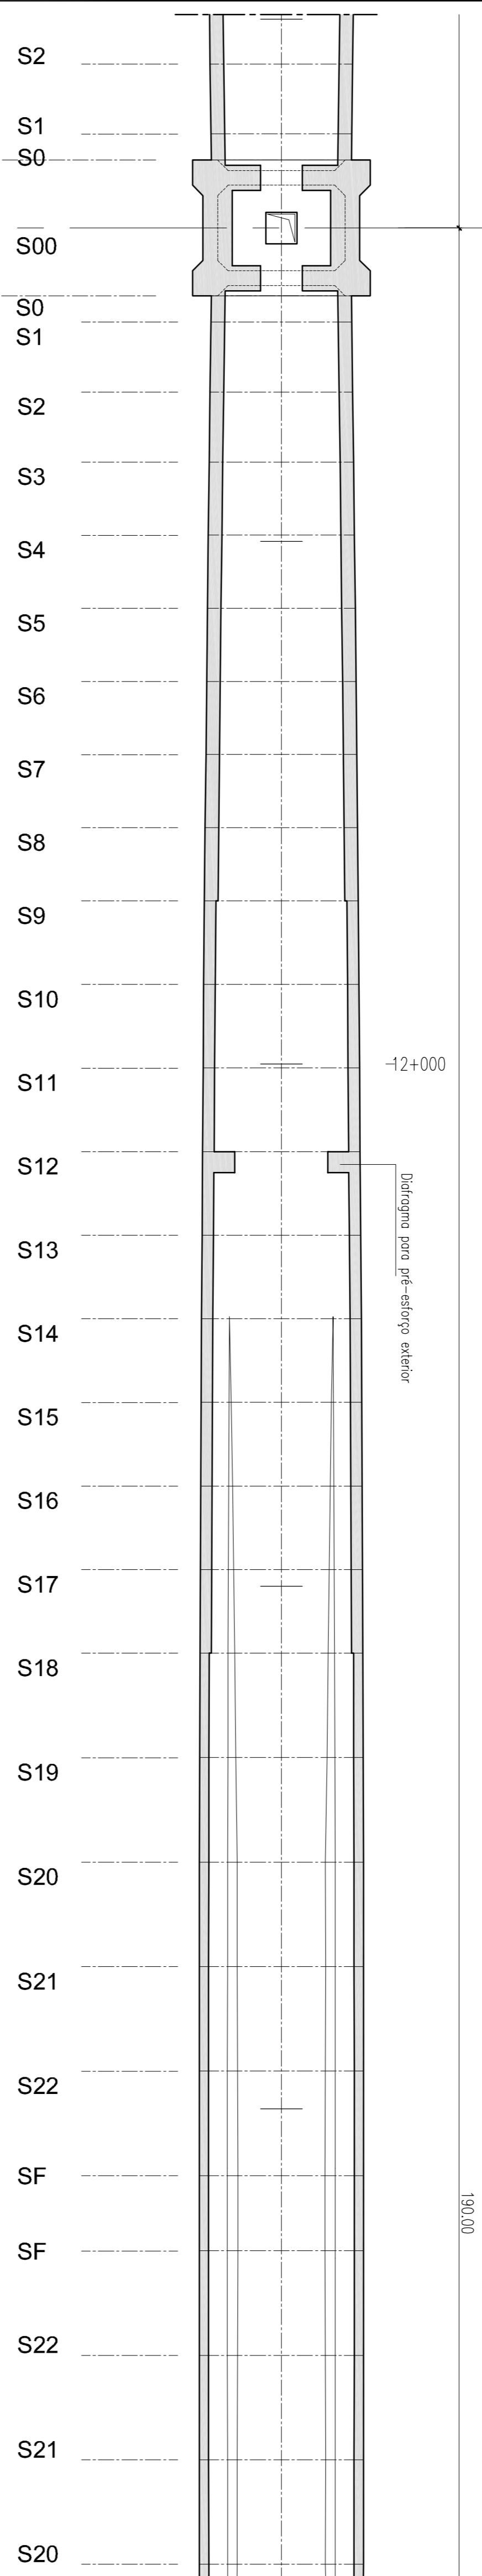



Seção S23
Esc. 1/100 (A1)
Esc. 1/200 (A3)

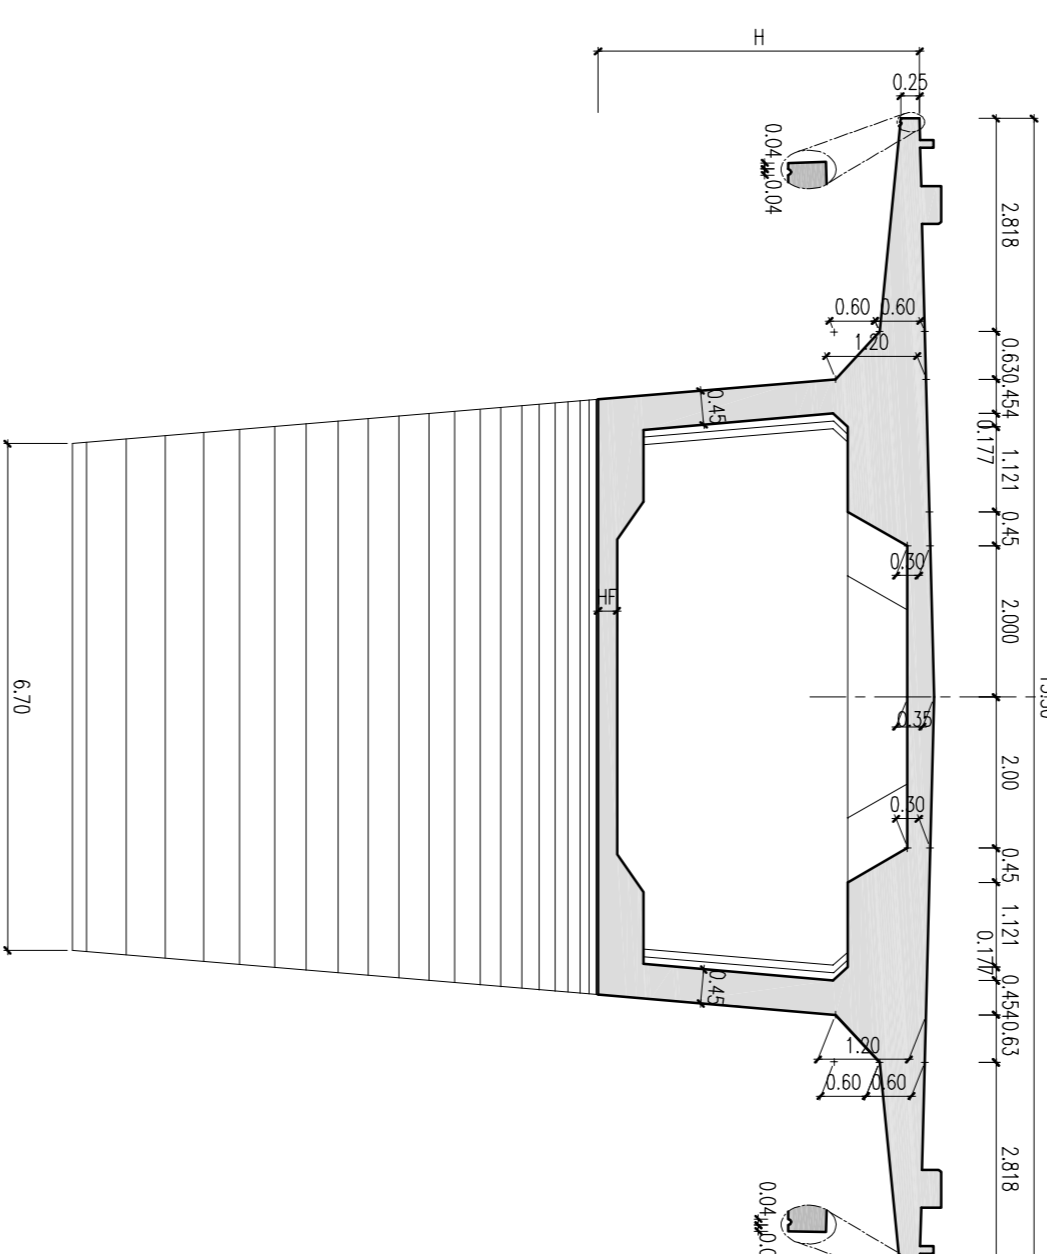

CORTE LONGITUDINAL _ LOCALIZAÇÃO DE SEÇÕES
Esc. 1/200 (A1)
Esc. 1/400 (A3)

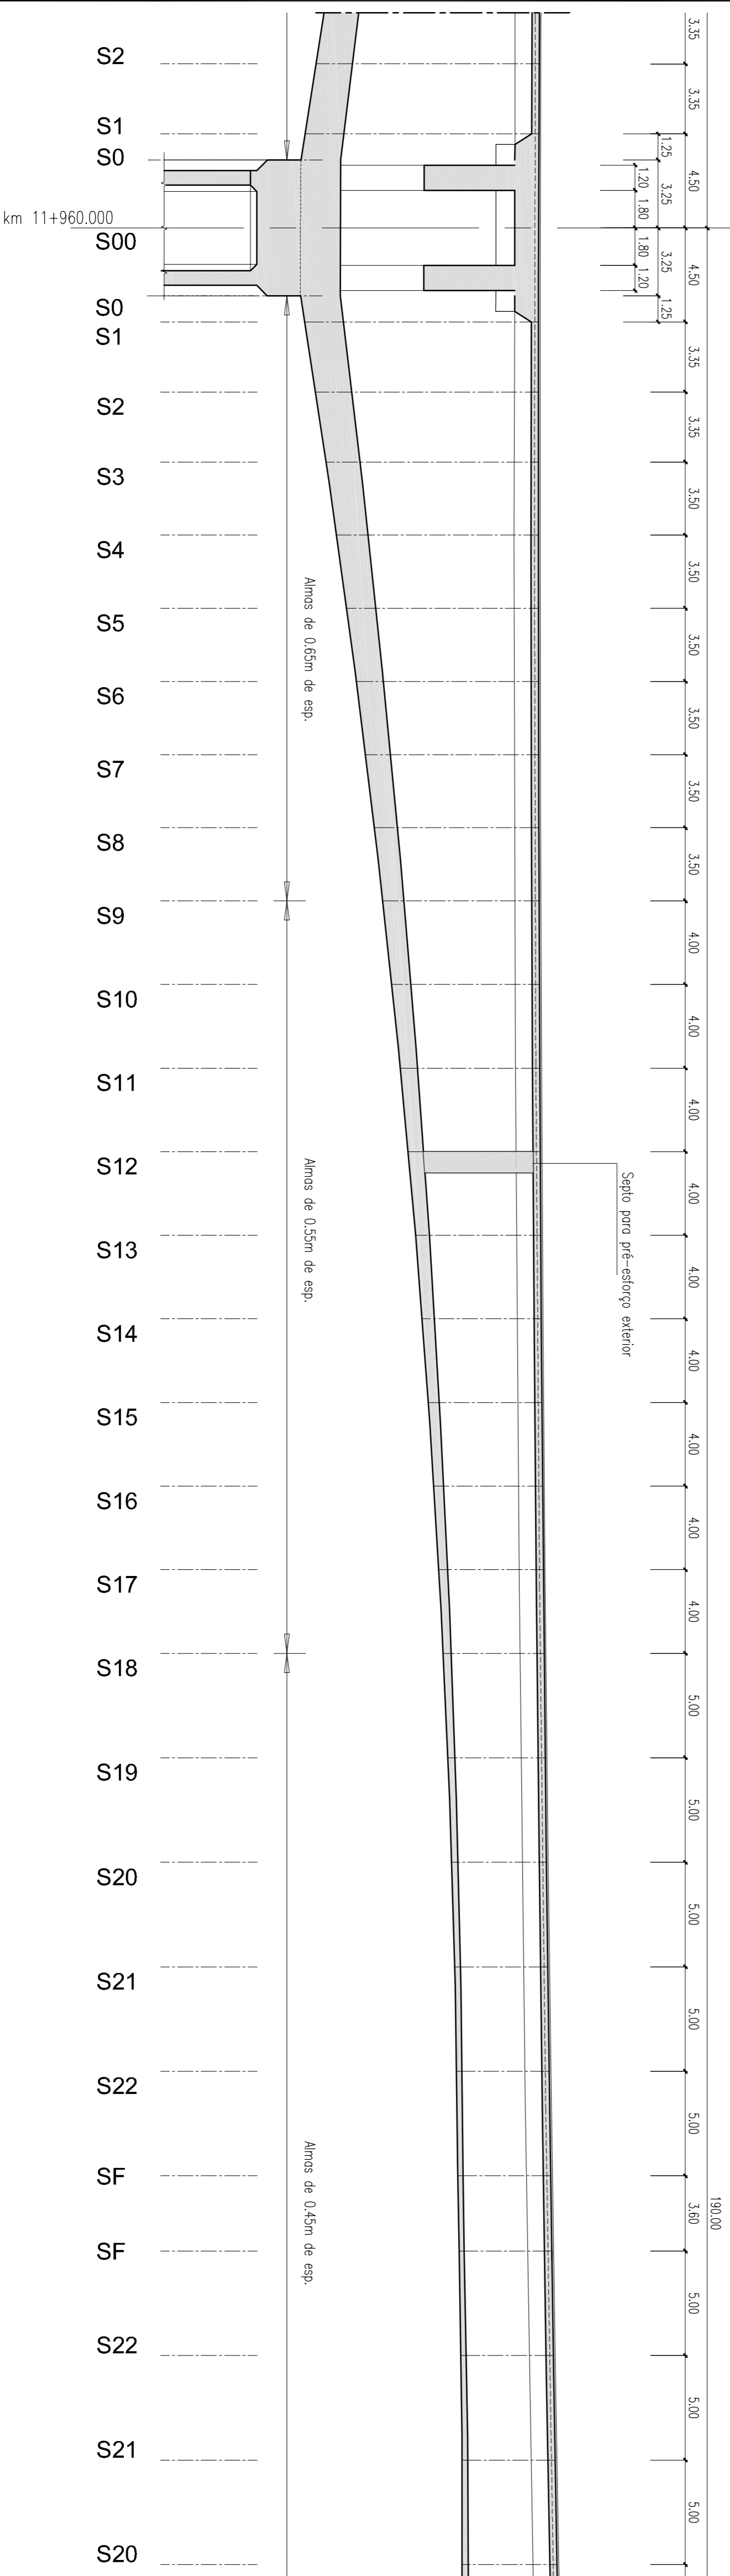

SEÇÃO	H	HF
S0	11,200	1,900
S1	11,008	1,858
S2	10,488	1,741
S3	9,999	1,624
S4	9,463	1,511
S5	8,989	1,402
S6	8,524	1,294
S7	8,105	1,198
S8	7,886	1,101
S9	7,288	1,012
S10	6,881	0,916
S11	6,481	0,824
S12	6,144	0,744
S13	5,808	0,663
S14	5,533	0,597
S15	5,259	0,531
S16	5,030	0,476
S17	4,816	0,424
S18	4,650	0,380
S19	4,484	0,334
S20	4,365	0,299
S21	4,277	0,272
S22	4,250	0,259
SF - S23	4,250	0,250

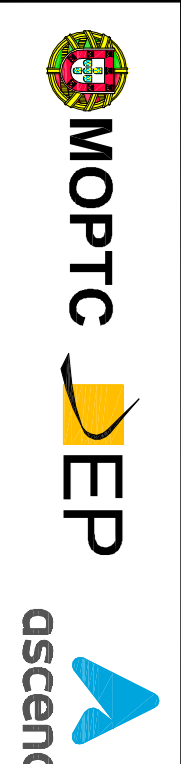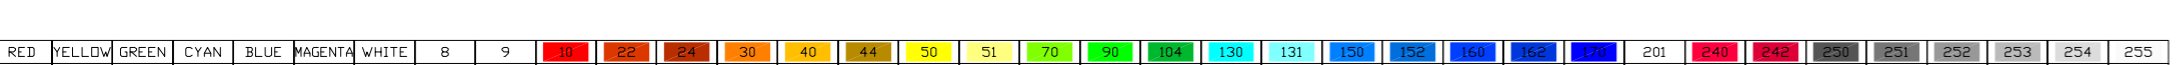

SUBCONCESSÃO PINHAL INTERIOR
IC8 - PROENÇA A NOVA / PERDIGÃO (A23)

Estudante:	João Roberto, José Borges
Projectante:	João Roberto, Mário Costa, Orlando Mendes
Colaborador:	João Roberto, Mário Costa, Orlando Mendes
Supervisor:	Mário Costa, João Roberto
Verificador:	João Roberto

Estimador:	João Roberto
Calculador:	João Roberto
Revisor:	João Roberto
Desenhista:	João Roberto
Outros:	

PROJECTO DE EXECUÇÃO
OBRAS DE ARTE ESPECIAIS
Ponte sobre o Rio Cozeira
TABULEIRO
PLANTAS, CORTE LONGITUDINAL (2/4)

PNPE.E.PROC.181.15
07/2011