



◀ PRAIAS DO SADO km 0+118.379 km 0+139.379 km 0+174.379 km 0+209.379 km 0+244.379 km 0+279.379 497.00

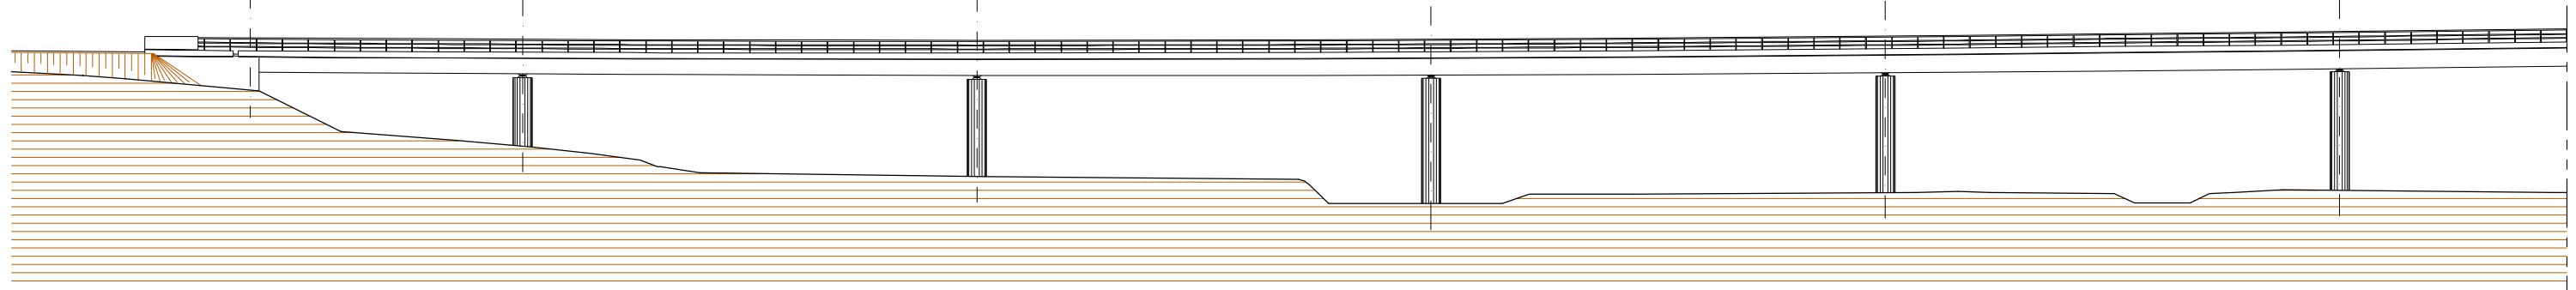

ALÇADO  
(ESC: 1:500)

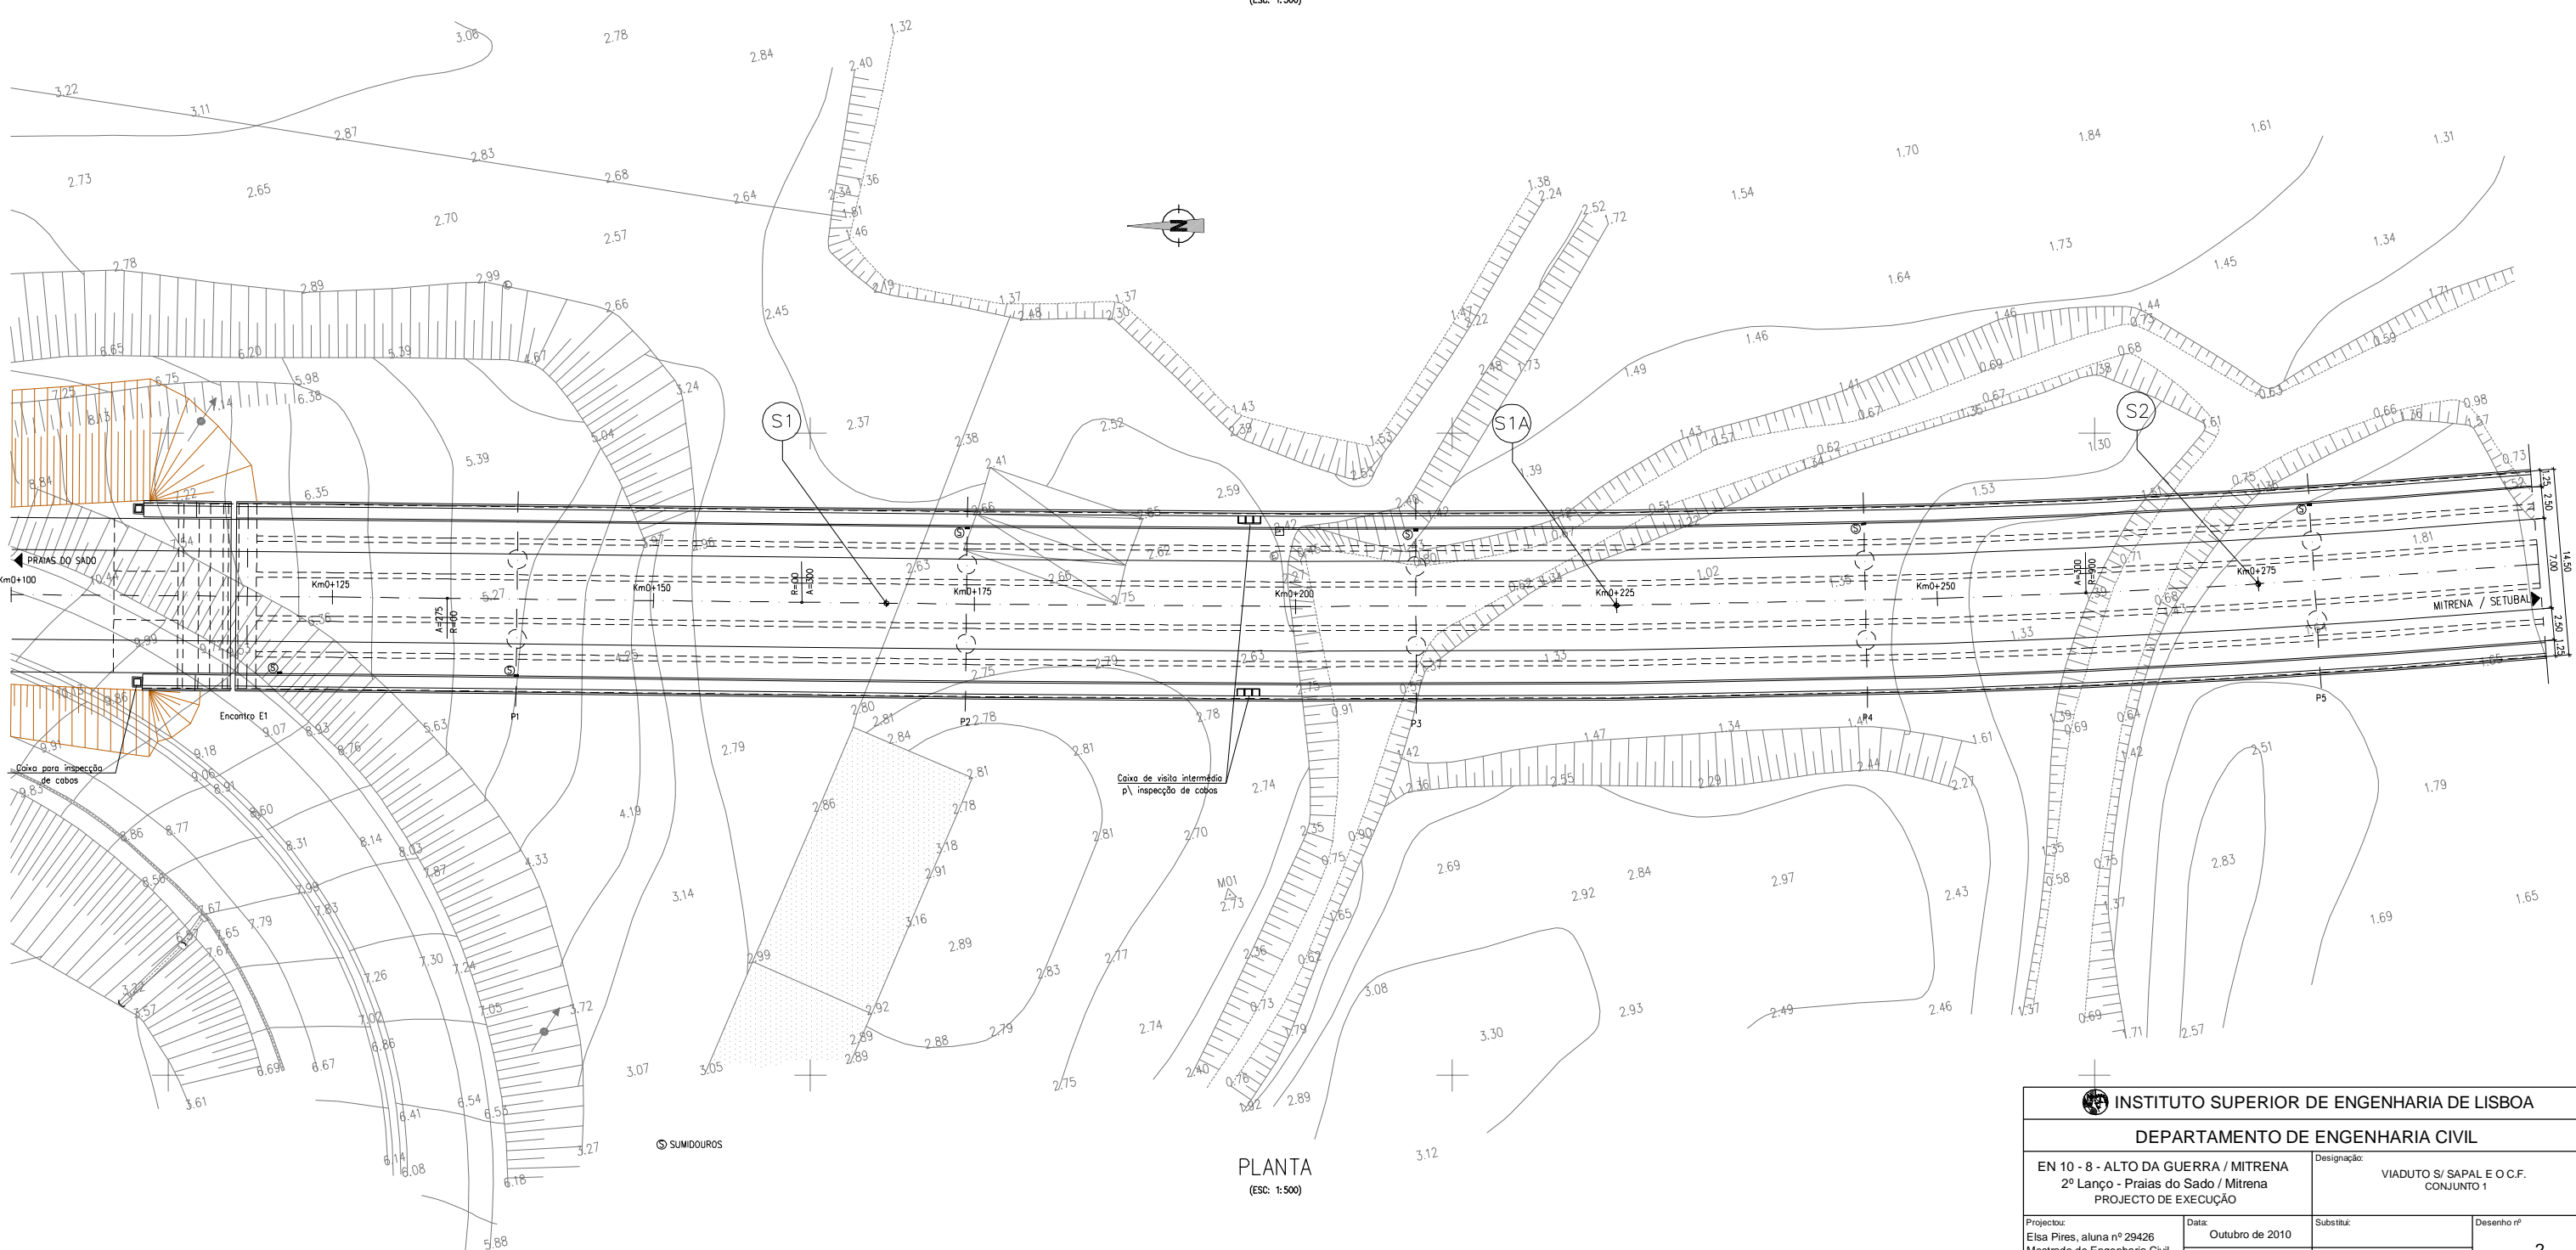

PLANTA  
(ESC: 1:500)

<b>INSTITUTO SUPERIOR DE ENGENHARIA DE LISBOA</b>			
<b>DEPARTAMENTO DE ENGENHARIA CIVIL</b>			
EN 10 - 8 - ALTO DA GUERRA / MITRENA 2º Lanço - Praias do Sado / Mitrena PROJECTO DE EXECUÇÃO		Designação: VIADUTO S/ SAPAL E O.C.F. CONJUNTO 1	
Projector: Elsa Pires, aluna nº 29426 Mestrado de Engenharia Civil Especialidade: Estruturas	Data: Outubro de 2010 Escala: 1:500	Substituído por:	Desenho nº <b>2</b>