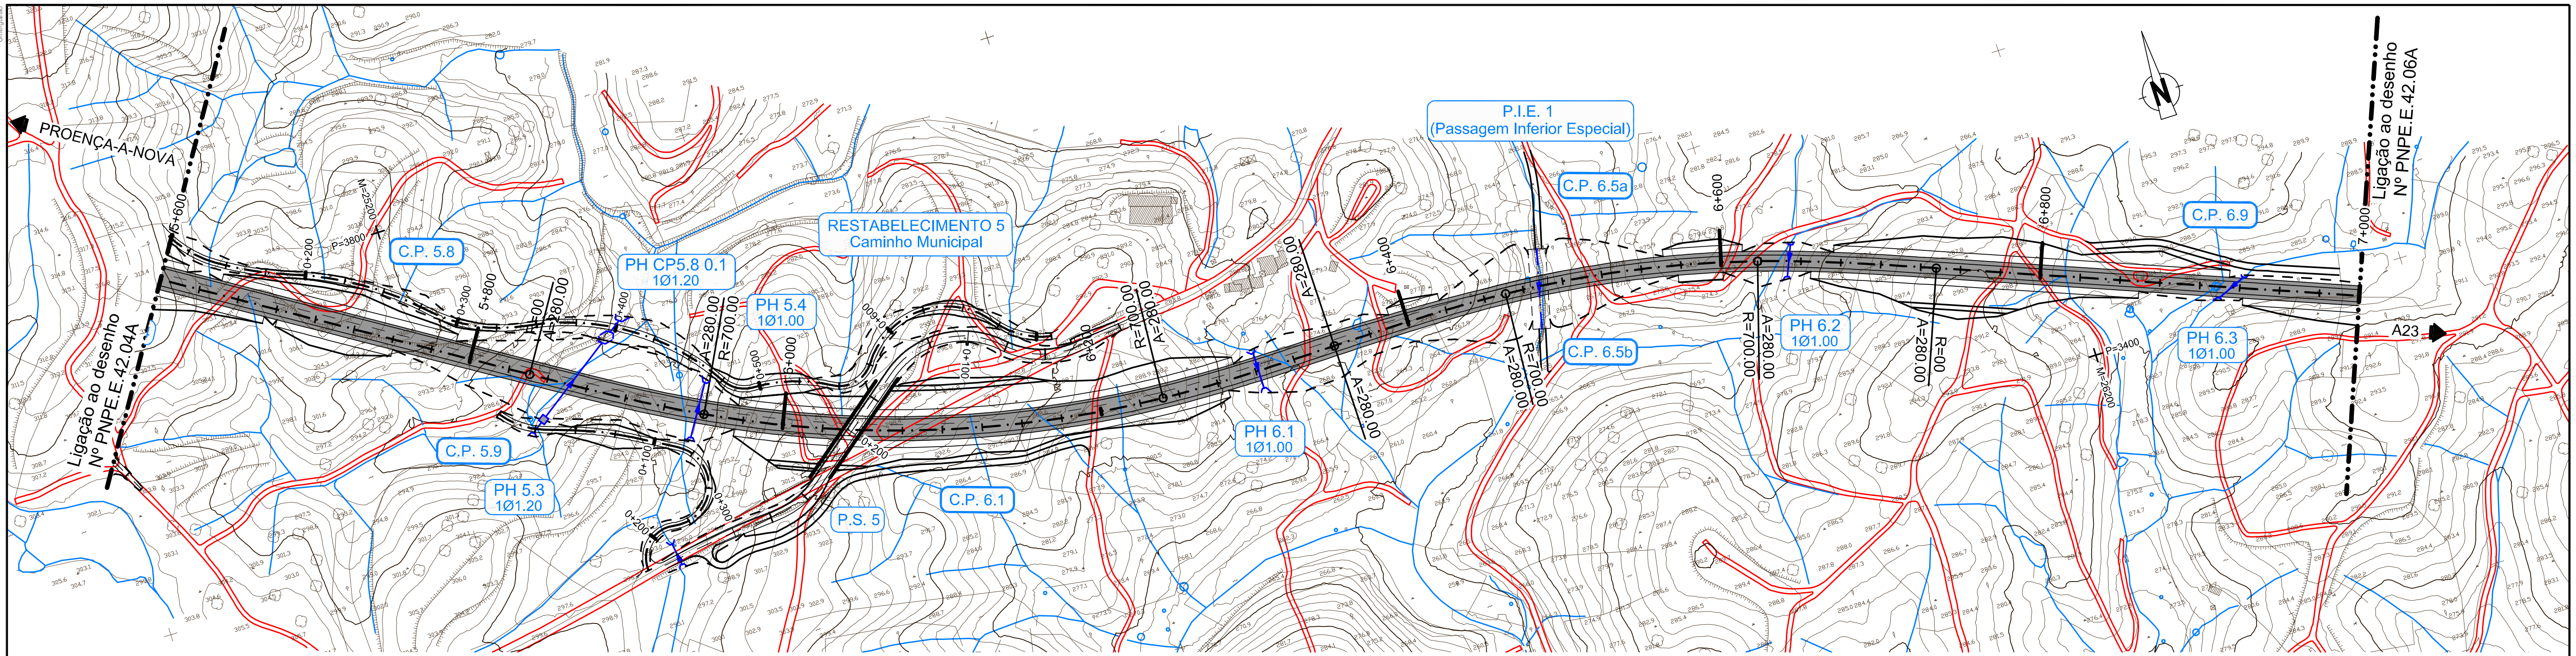

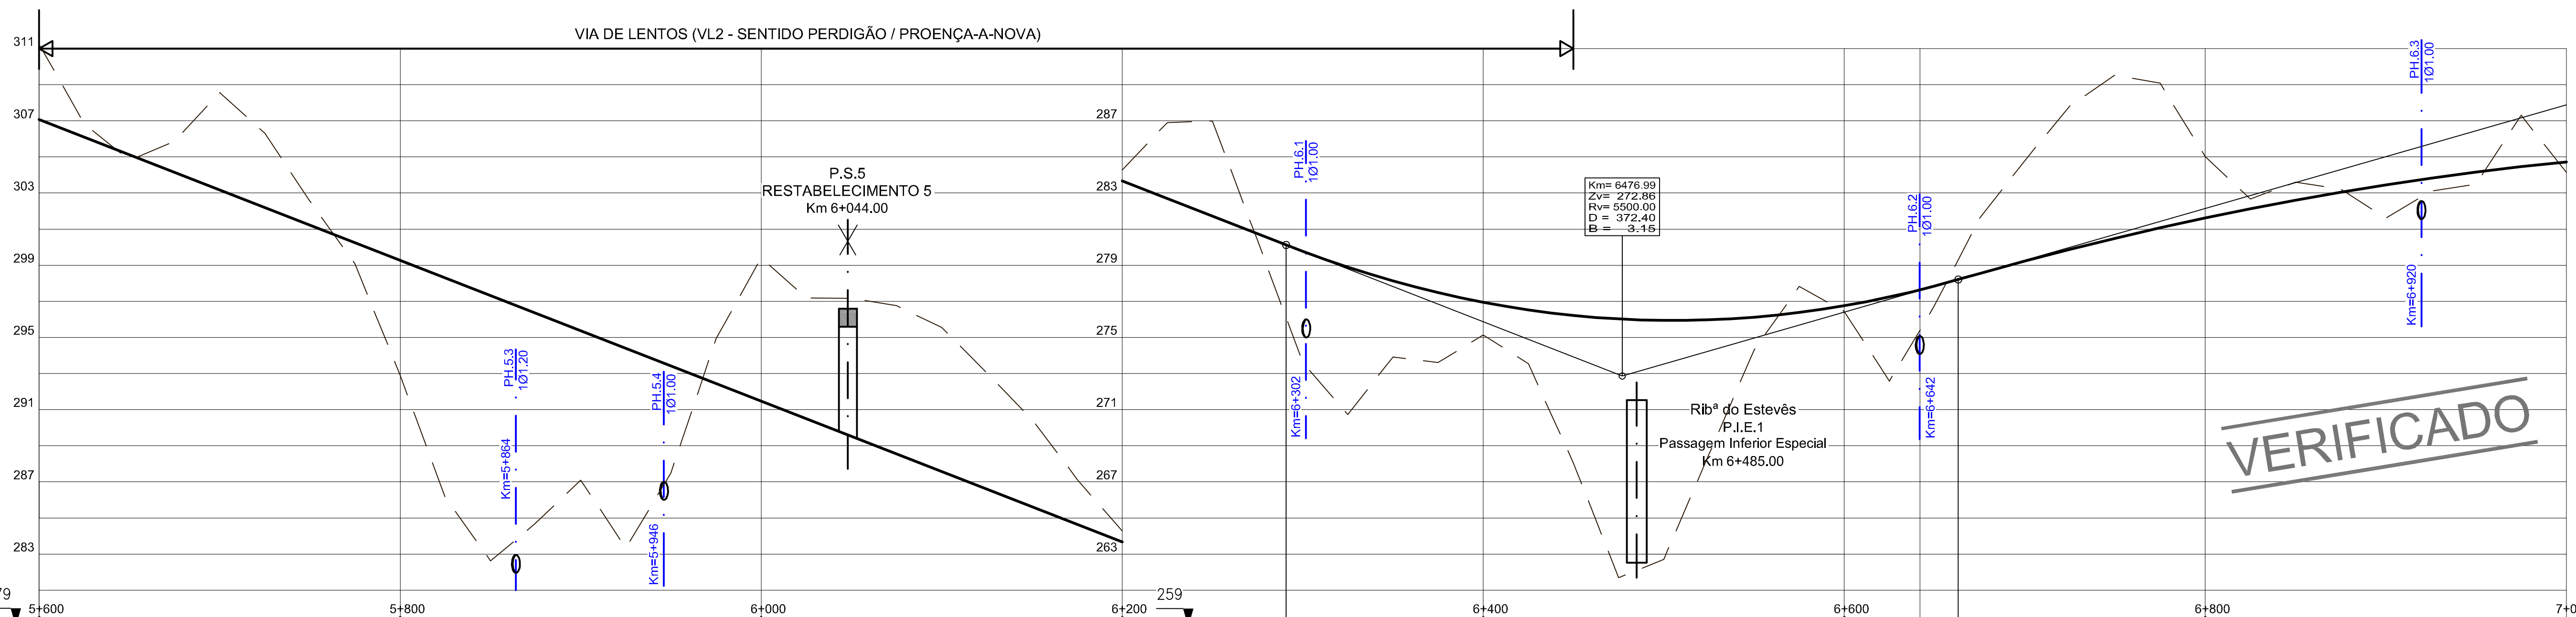

PLANO DE COMP. – 279 / 259

DISTÂNCIAS ACUMULADAS	COTAS DO TERRENO	COTAS DE PROJETO	SE ESQUERDA	SE DIREITA
5600.00	311.23	307.07	2.50	-2.50
5625.00	306.85	306.09	2.50	-2.50
5650.00	304.81	305.12	2.50	-2.50
5675.00	305.88	304.14	2.50	-2.50
5700.00	308.56	303.17	2.50	-2.50
5725.00	306.30	302.19	2.50	-2.50
5750.00	302.56	301.22	2.50	-2.50
5775.00	299.07	300.24	2.50	-2.50
5800.00	292.89	299.27	2.50	-2.50
5813.32	289.29	298.75	2.50	-2.50
5825.00	286.14	298.29	2.50	-1.33
5838.32	284.27	297.77	2.50	0.00
5850.00	282.63	297.32	2.50	1.17
5863.32	283.73	296.80	2.50	2.50
5875.00	284.70	296.34	2.90	2.90
5900.00	287.09	295.37	3.76	3.76
5925.00	283.34	294.39	4.63	4.63
5950.00	287.48	293.42	5.49	5.49
5950.32	287.58	293.40	5.50	5.50
5975.00	294.92	292.44	5.50	5.50
6000.00	299.41	291.47	5.50	5.50
6025.00	297.19	290.49	5.50	5.50
6050.00	297.17	289.52	5.50	5.50
6075.00	296.76	288.54	5.50	5.50
6100.00	295.55	287.57	5.50	5.50
6125.00	293.04	286.59	5.50	5.50
6150.00	290.46	285.62	5.50	5.50
6175.00	287.15	284.64	5.50	5.50
6200.00	284.27	283.67	5.50	5.50
6225.00	286.91	282.69	5.50	5.50
6239.68	286.95	282.12	5.50	5.50
6250.00	286.98	281.72	5.14	5.14
6275.00	280.36	280.74	4.28	4.28
6290.79	276.10	280.12		
6300.00	273.61	279.77	3.42	3.42
6325.00	270.73	278.90	2.56	2.56
6326.68	270.94	278.84	2.50	2.50
6350.00	273.92	278.13	0.17	0.17
6351.68	273.90	278.09	0.00	0.00
6375.00	273.61	277.48	-2.33	-2.33
6376.68	273.71	277.45	-2.50	-2.50
6400.00	275.14	276.95	-3.30	-3.30
6425.00	273.54	276.53	-4.17	-4.17
6450.00	268.04	276.22	-5.03	-5.03
6463.68	264.56	276.10	-5.50	-5.50
6475.00	261.68	276.02	-5.50	-5.50
6500.00	262.71	275.94	-5.50	-5.50
6525.00	268.51	275.98	-5.50	-5.50
6550.00	274.29	276.12	-5.50	-5.50
6575.00	277.82	276.38	-5.50	-5.50
6600.00	276.45	276.76	-5.50	-5.50
6625.00	272.58	277.24	-5.43	-5.43
6650.00	276.75	277.85	-4.56	-4.56
6663.19	279.31	278.21		
6675.00	281.60	278.54	-3.70	-3.70
6700.00	284.79	279.23	-2.84	-2.84
6709.85	285.99	279.49	-2.50	-2.50
6725.00	287.82	279.88	-0.99	-2.50
6734.85	288.50	280.12	0.00	-2.50
6750.00	289.54	280.49	1.51	-2.50
6759.85	289.36	280.72	2.50	-2.50
6775.00	289.09	281.07	2.50	-2.50
6800.00	285.02	281.62	2.50	-2.50
6825.00	282.67	282.13	2.50	-2.50
6850.00	283.60	282.60	2.50	-2.50
6875.00	283.22	283.04	2.50	-2.50
6900.00	281.60	283.45	2.50	-2.50
6925.00	283.11	283.82	2.50	-2.50
6950.00	283.48	284.16	2.50	-2.50
6975.00	287.31	284.46	2.50	-2.50
7000.00	284.14	284.73	2.50	-2.50

ELEMENTOS DO PERFIL: L=1160.937 | i=3.9% | R=5500 L=372.399 | R=18000 L=1006.721

ELEMENTOS DO EIXO: R=∞ L=1769.869 | A=280 L=112 | R=700 L=289.359 | A=280 L=112 | A=280 L=112 | R=700 L=159.171 | A=280 L=112 | R=∞ L=495.673

MOPTC EP ascendi norvia CONSULTORES DE ENGENHARIA, S.A.

Projeto:

SUBCONCESSÃO PINHAL INTERIOR

IC8 - PROENÇA-A-NOVA / PERDIGÃO (A23)

Estudou: Projetou: Colaborou: Desenhou: Verificou:

Alt. | Descrição | Elaborou | Data

Escalas: V=1:200 H=1:2000

Designação: PROJECTO DE EXECUÇÃO
TRAÇADO GERAL
PLANTA E PERFIL LONGITUDINAL
Km 5+600,00 a Km 7+000,00

Número: PNPE.E.42.05A
Rev. | Núm. Folha: 05/12 | Data: 07 2011