



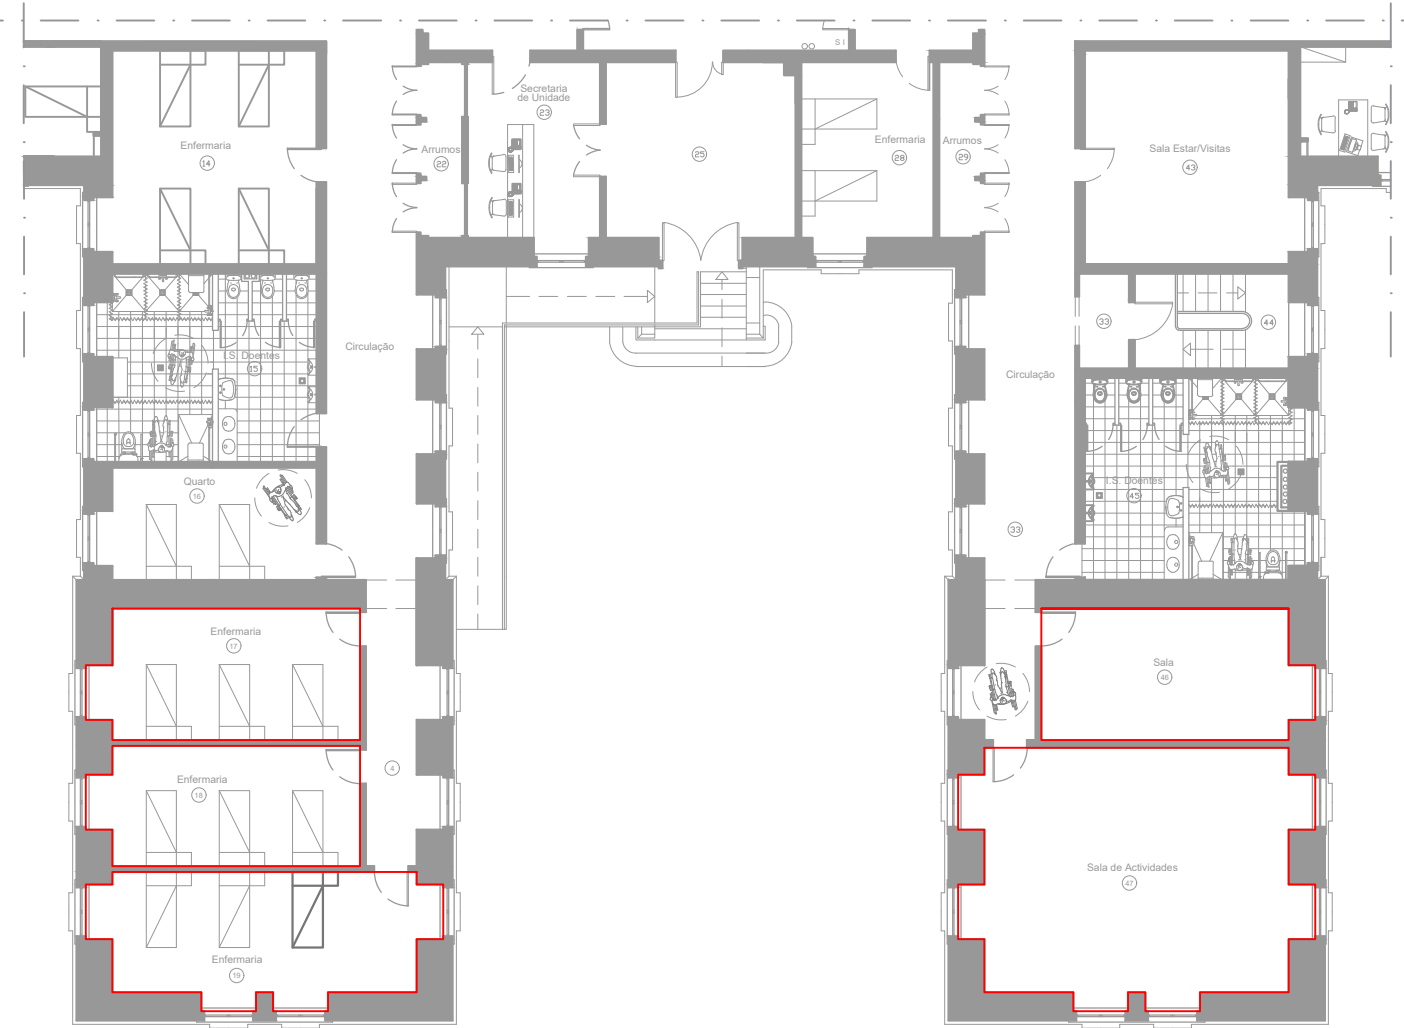

FENDILHAÇÃO

FISSURAÇÃO

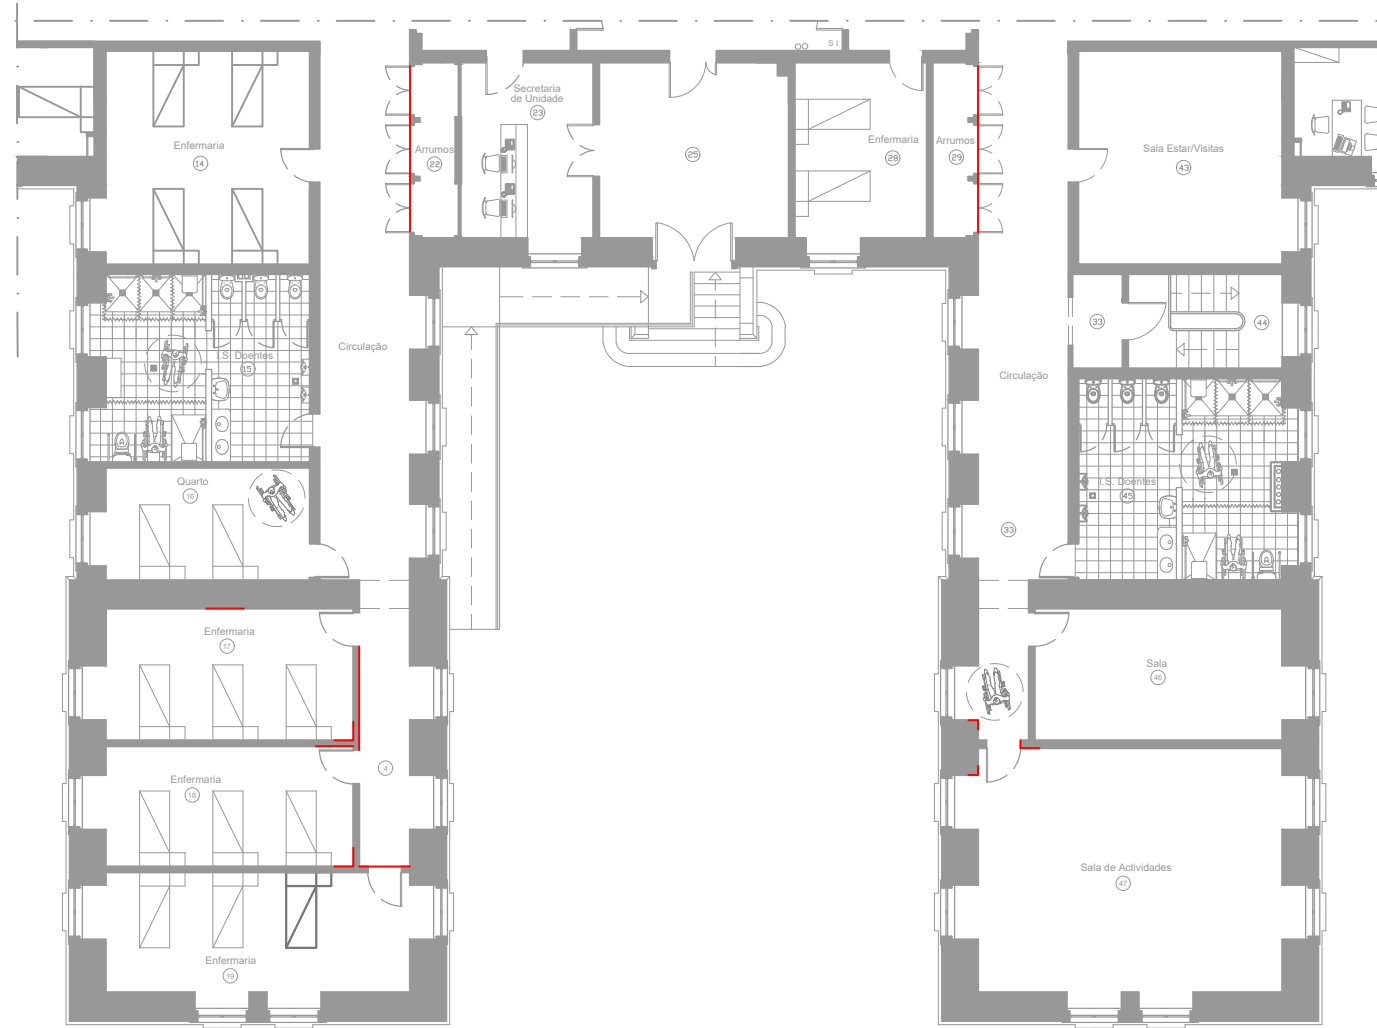

HOSPITAL JÚLIO DE MATOS - Av. do Brasil, 53 - Lisboa

Pavilhão	Designação	Data	Folha
Pavilhão 24A	Intervenção em Fissuras e Fendas (Paredes Piso 0)	Outubro 2016	05
Escala			1:2000