




**PERFIL TRANSVERSAL**  
Zona do meio vão  
(ESCALA - 1:50)

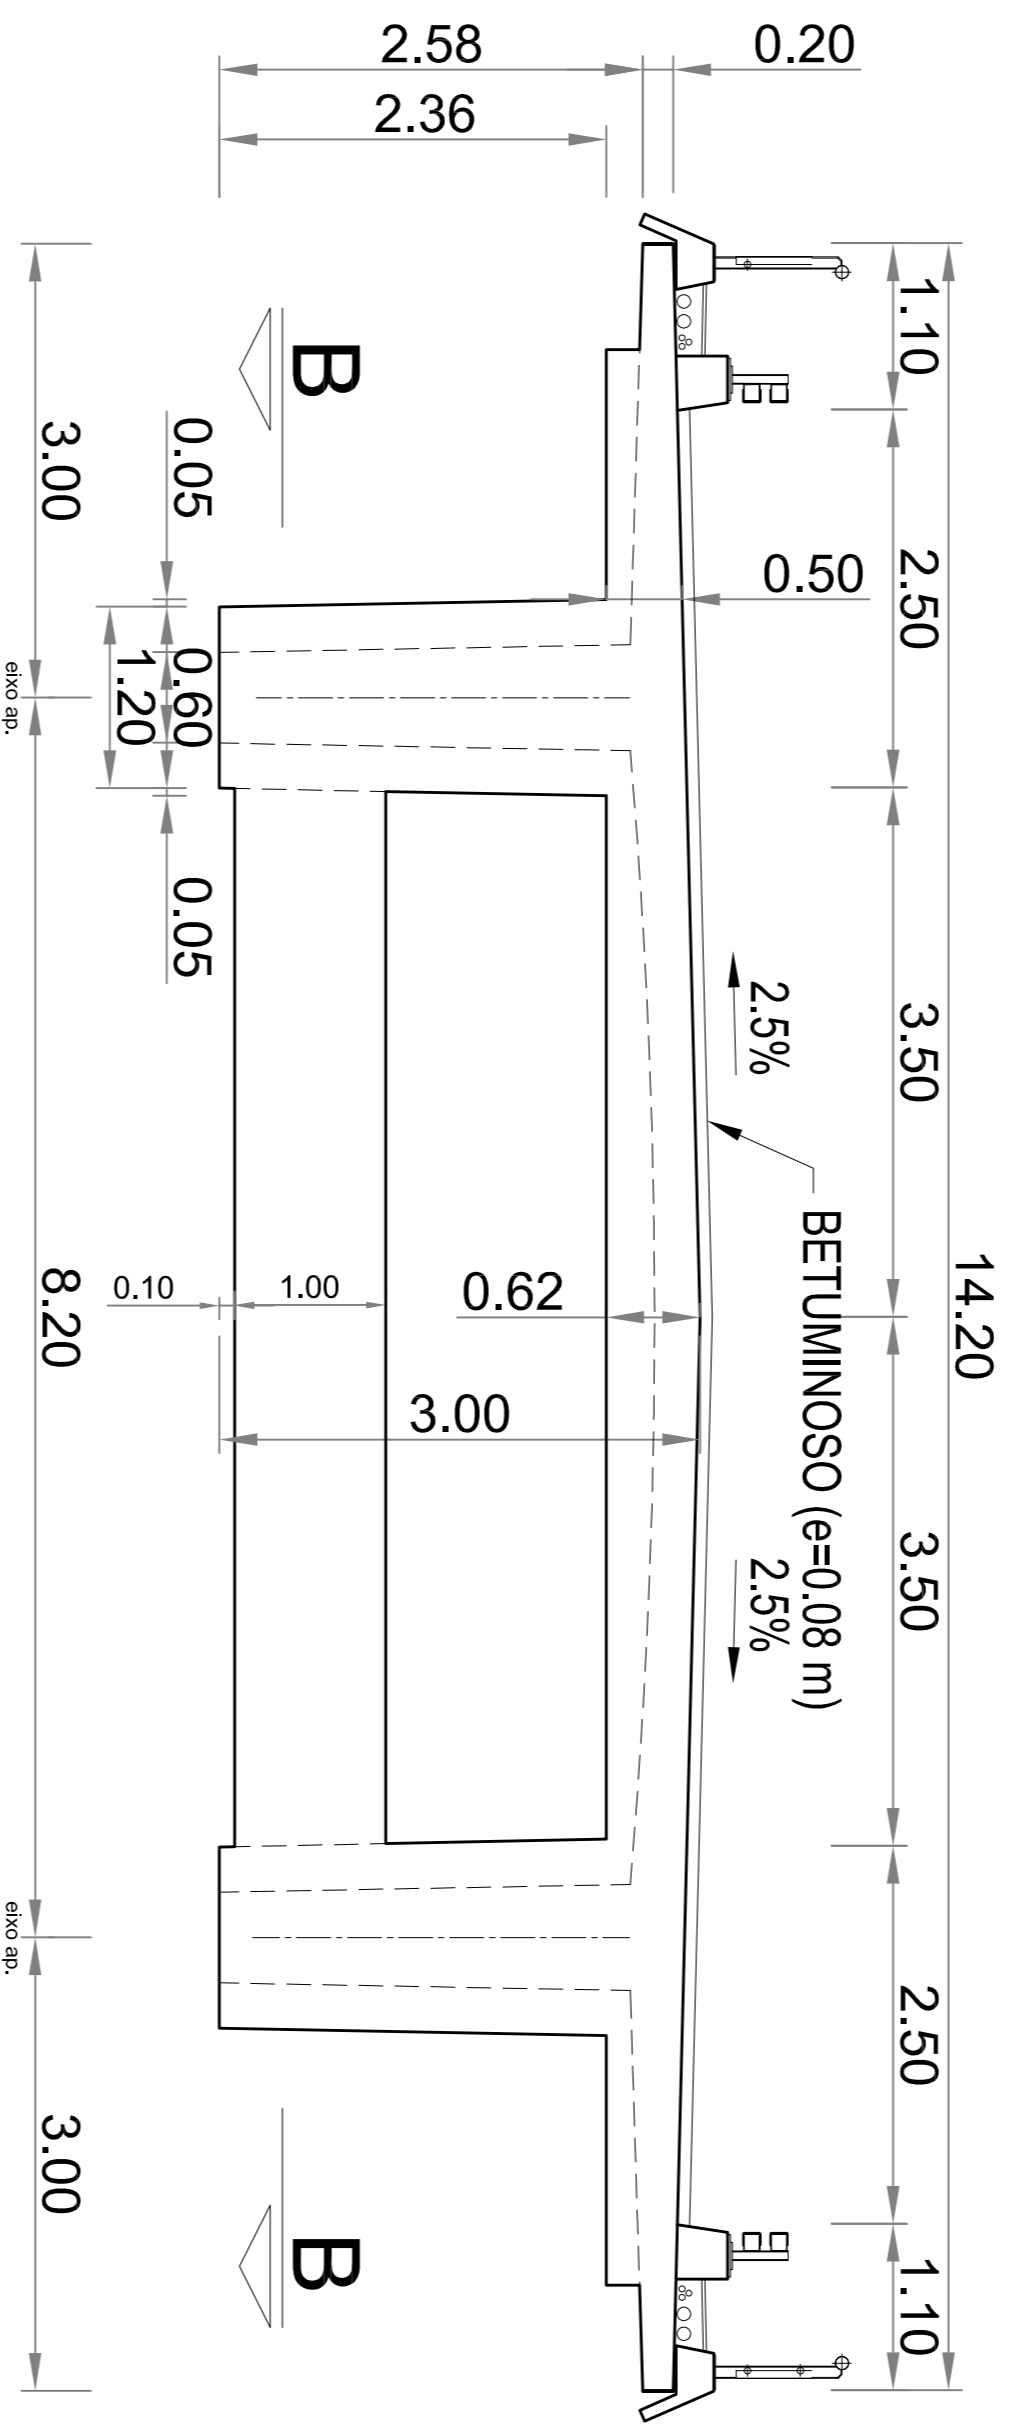


**PERFIL TRANSVERSAL**  
Zona dos encontros  
(ESCALA - 1:50)

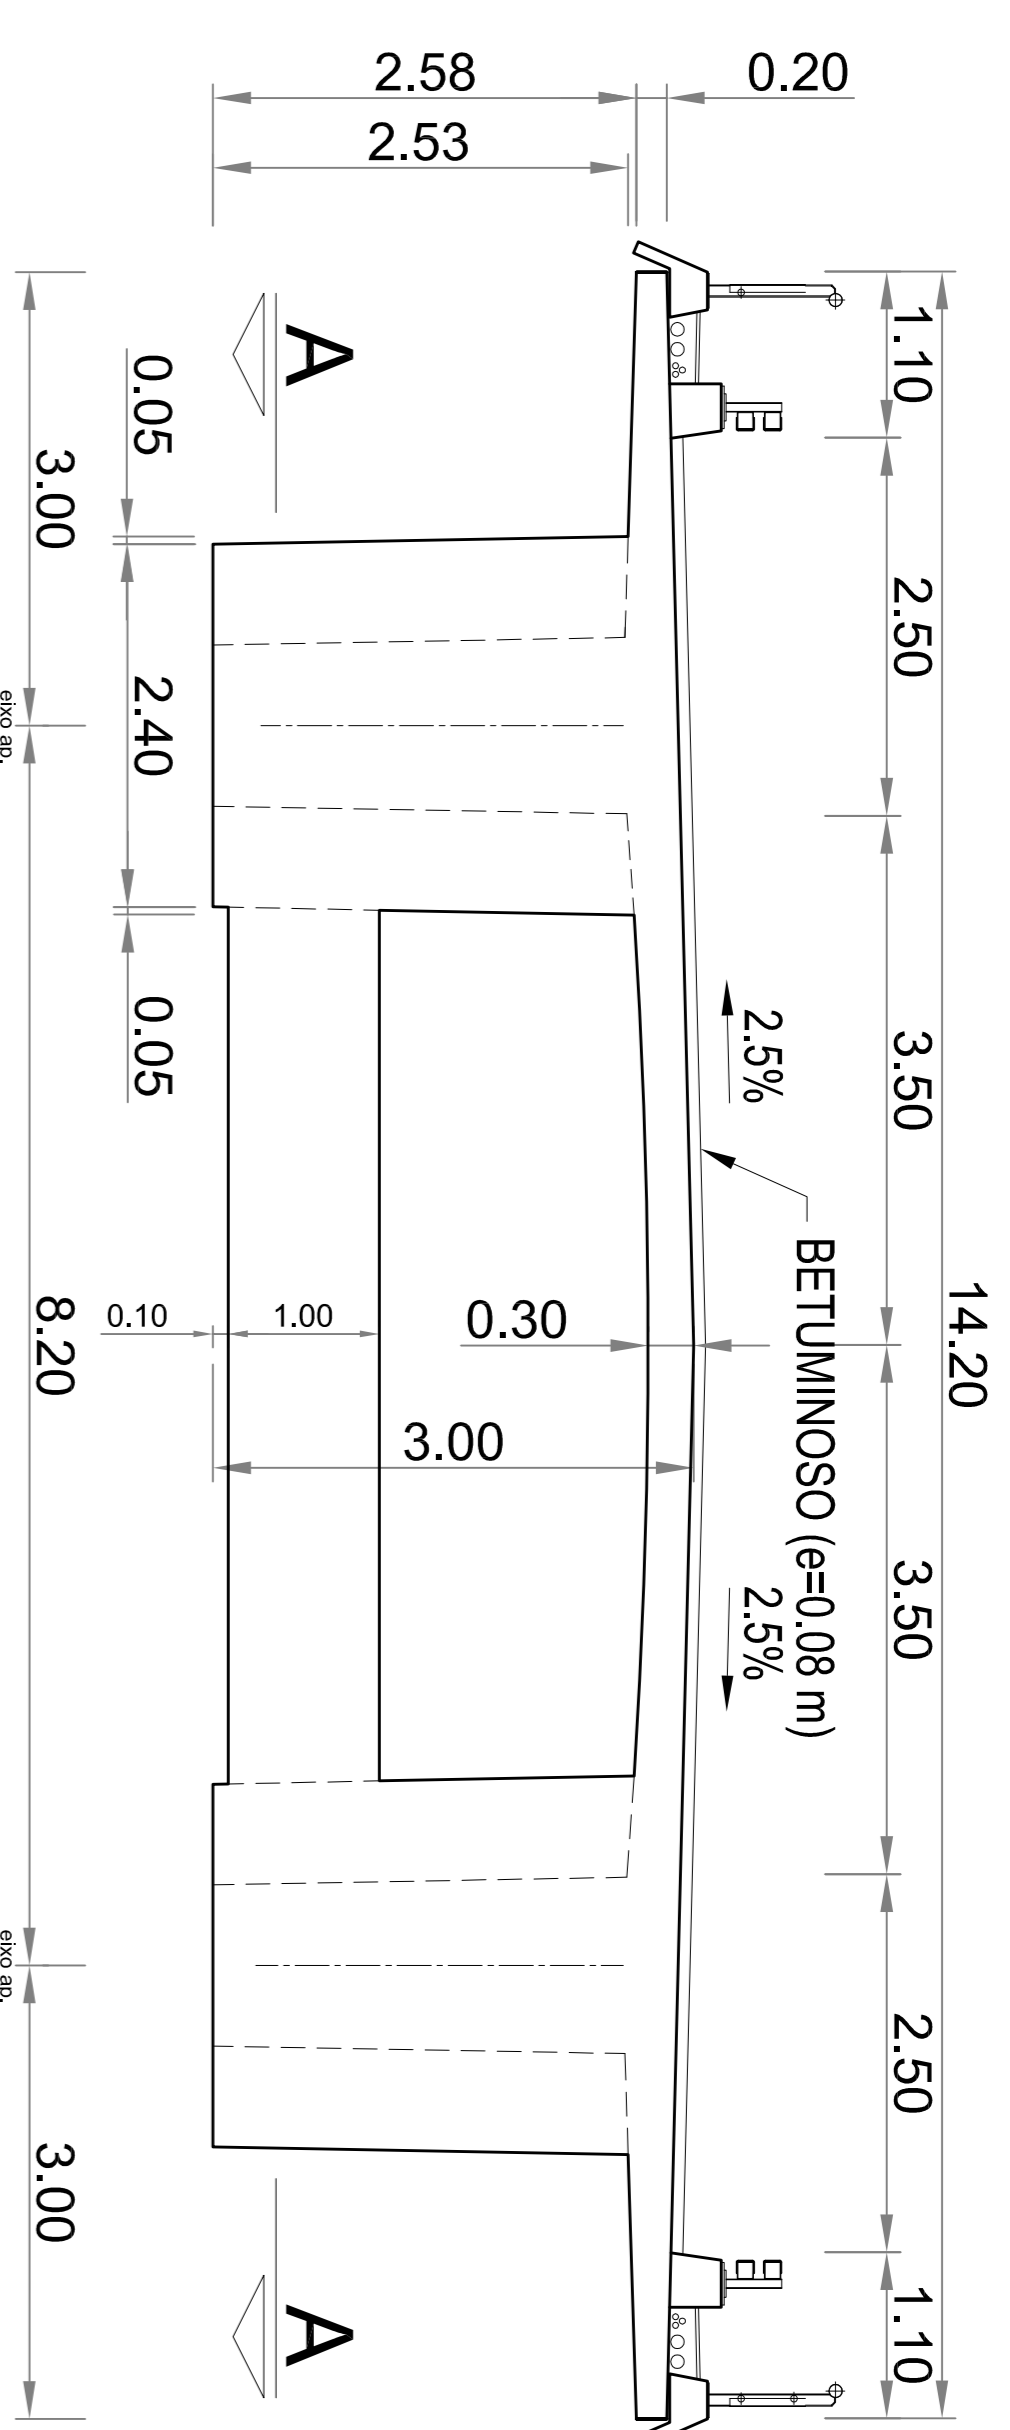

**PERFIL TRANSVERSAL**  
Zona dos pilares  
(ESCALA - 1:50)

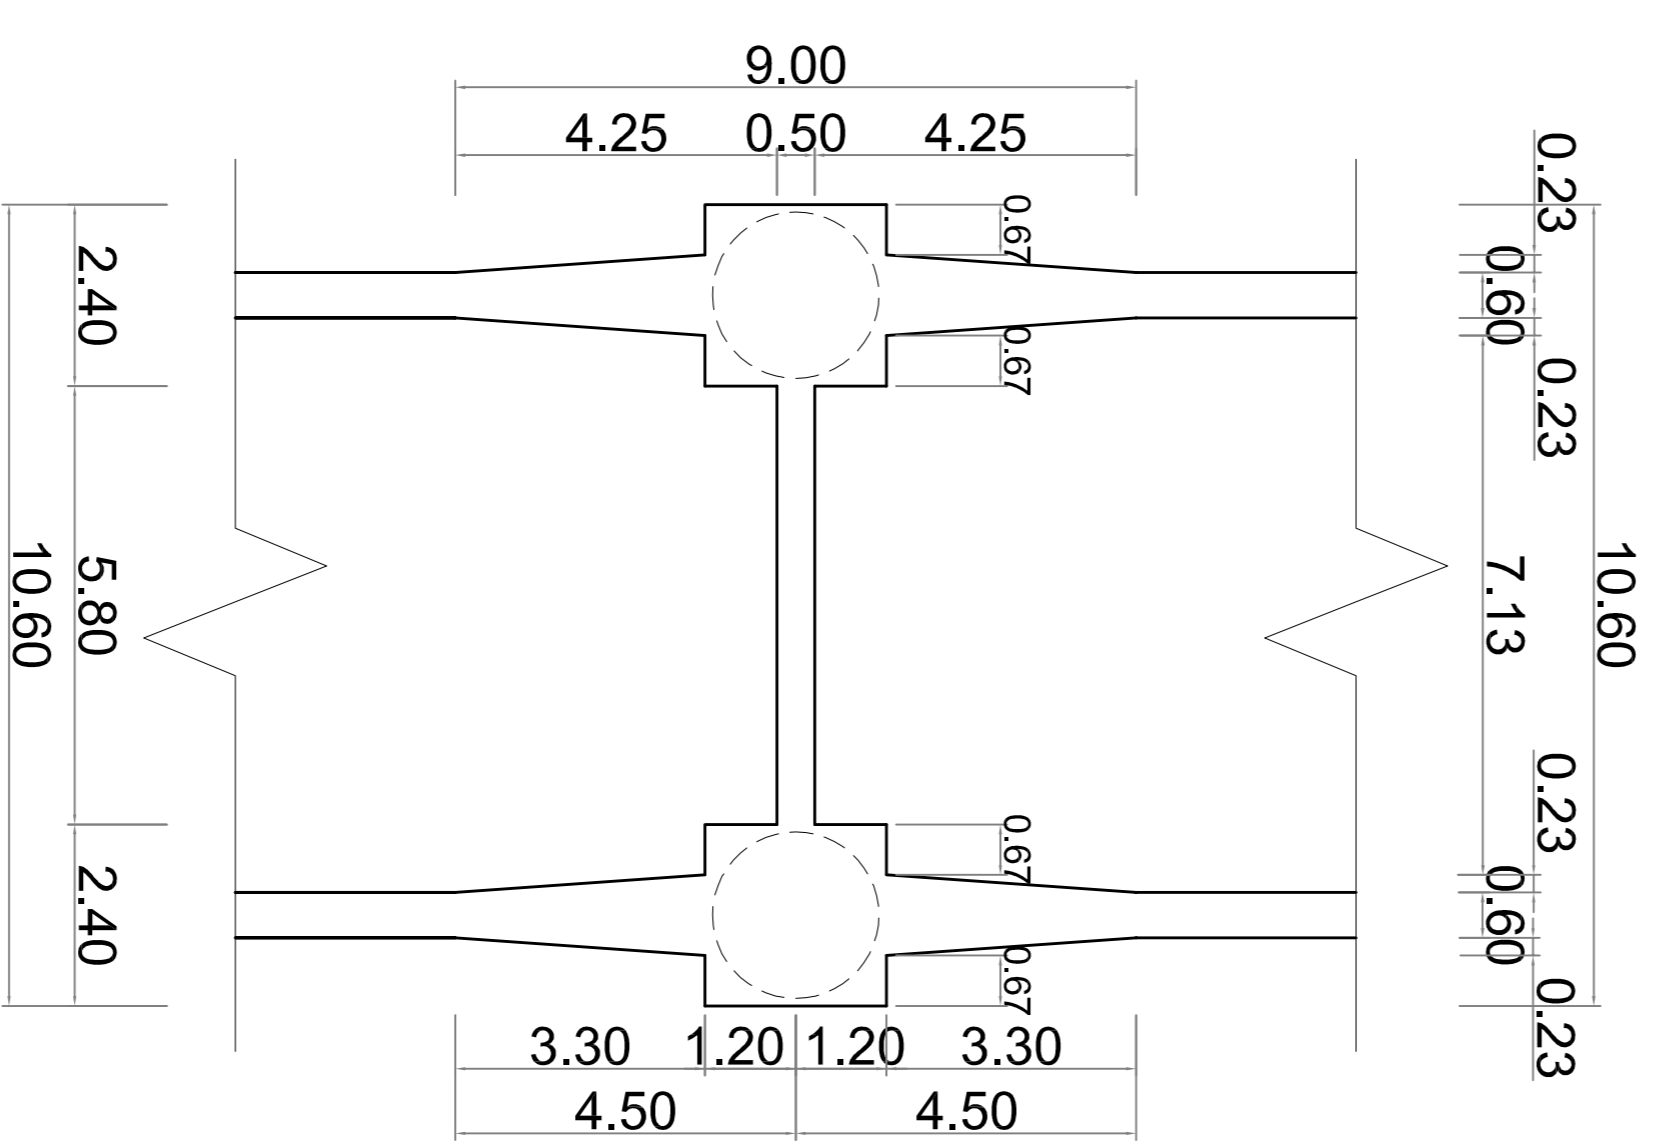

**PLANTA**  
Zona dos pilares  
Corte A-A  
(ESCALA - 1:100)

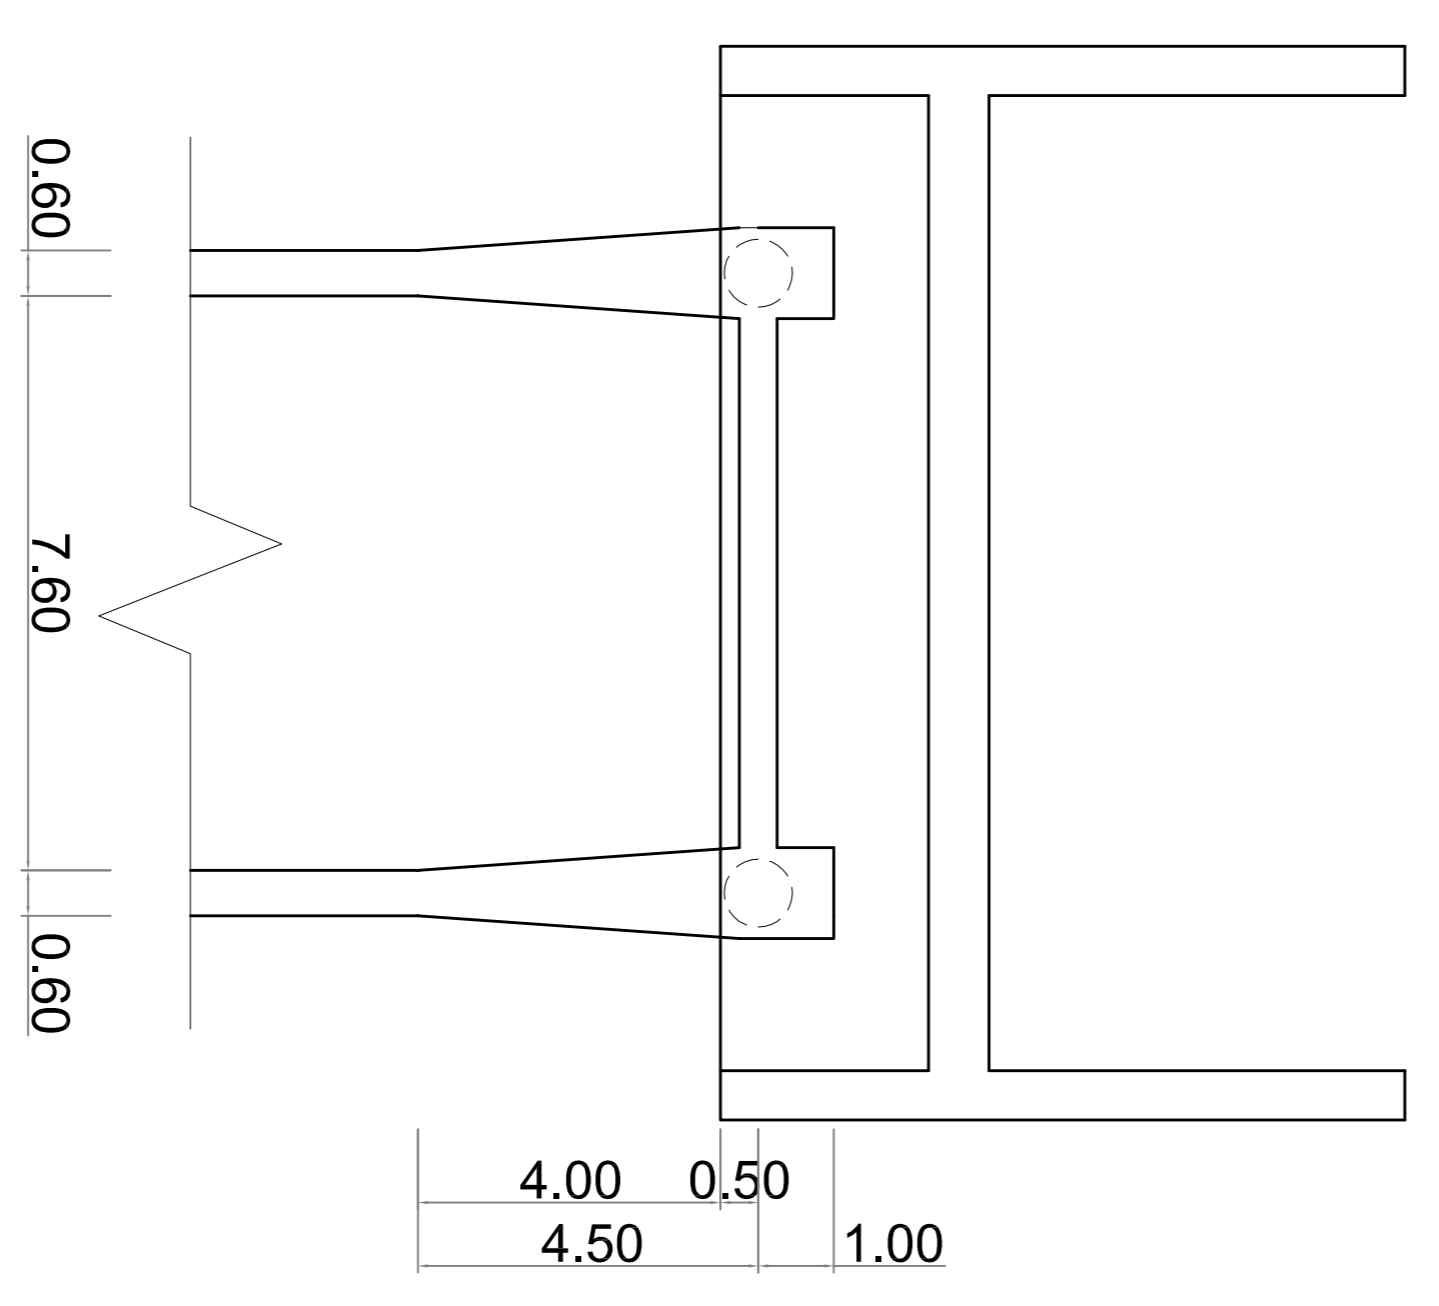

**PLANTA**  
Zona dos encontros  
Corte B-B  
(ESCALA - 1:100)

