


**PLANTA**  
**Encontro E1**  
(ESCALA - 1:100)

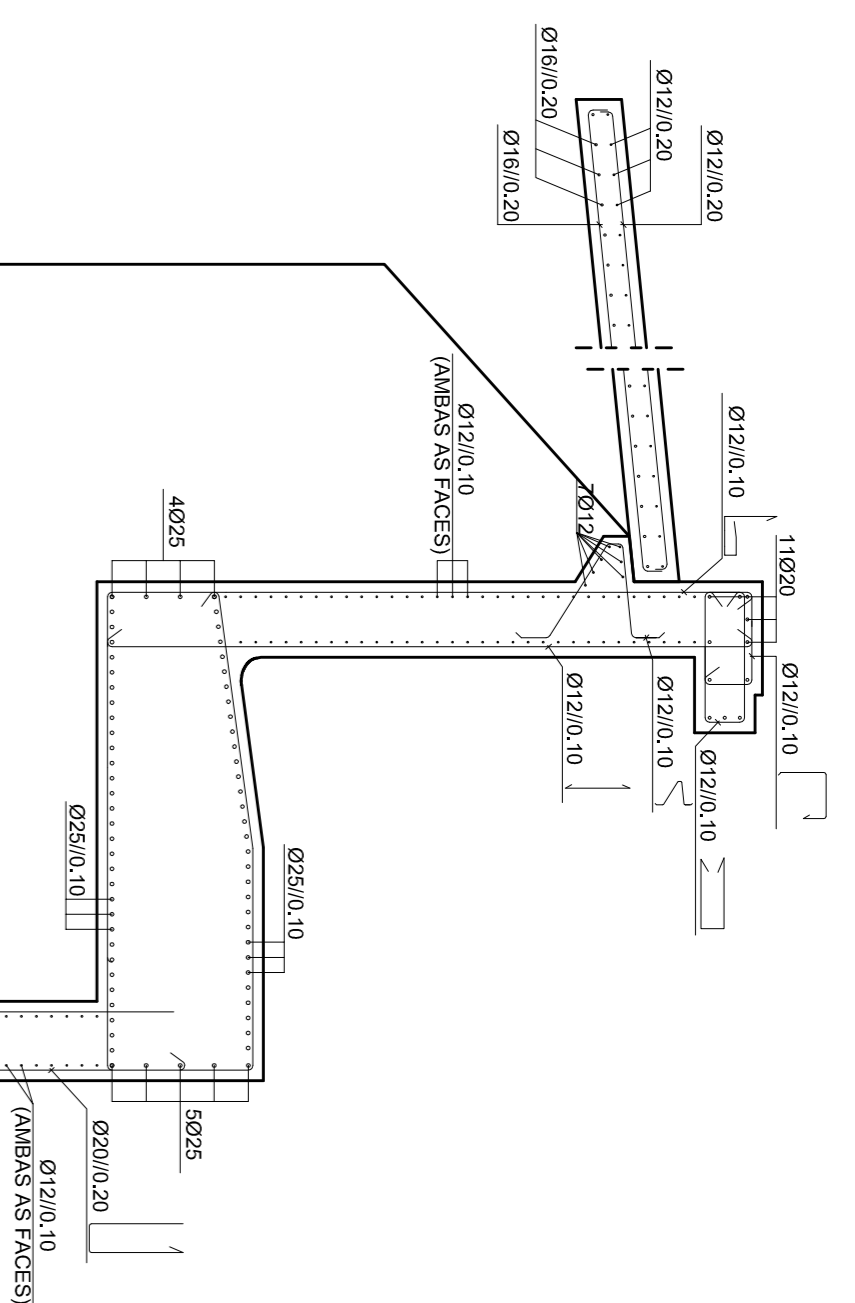


C

C


C  
3x8Ø25

C  
8Ø25

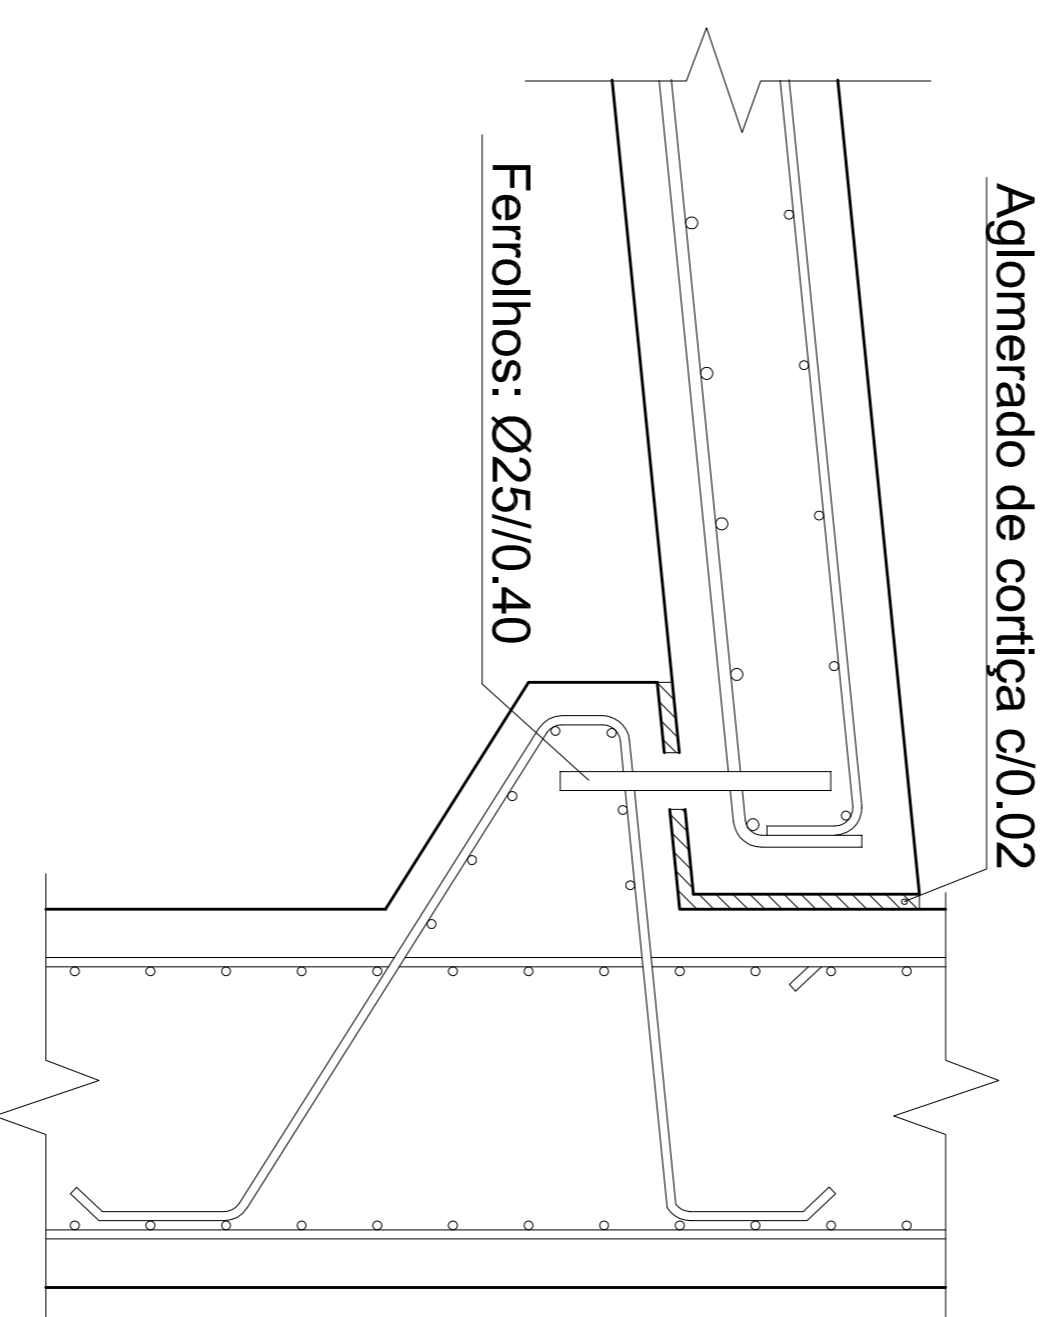

**CORTE A-A**  
(ESCALA - 1:50)

**CORTE B-B**  
(ESCALA - 1:50)

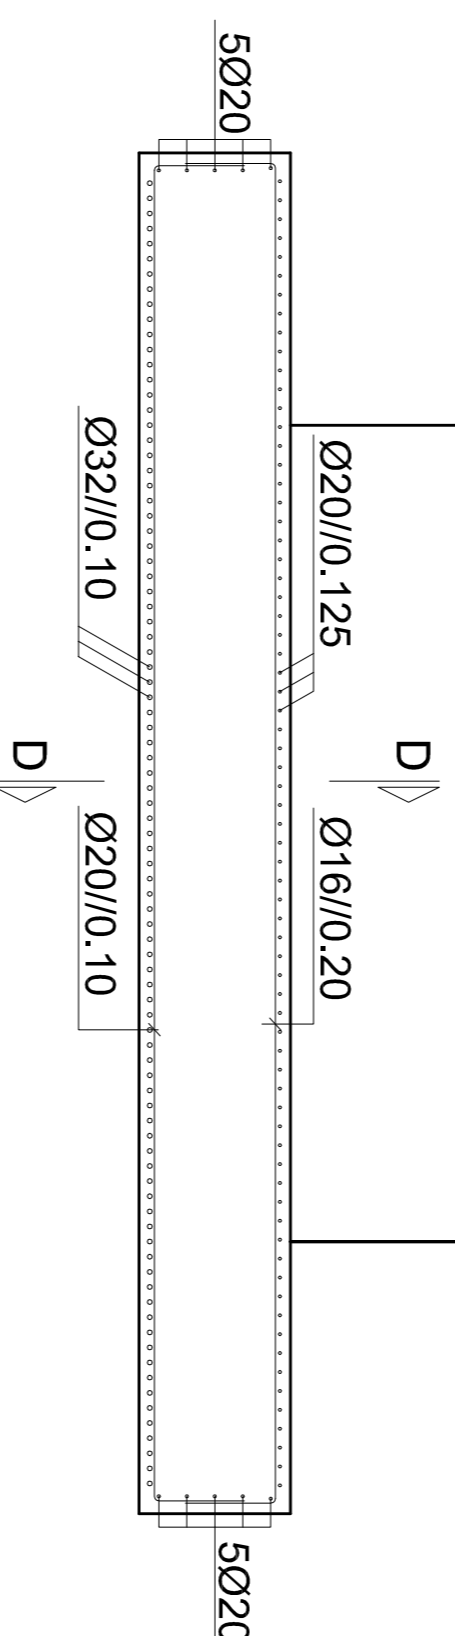


C  
2.00


D

D

**PORMENOR**  
**Apoio da laje de transição**  
(ESCALA - 1:10)

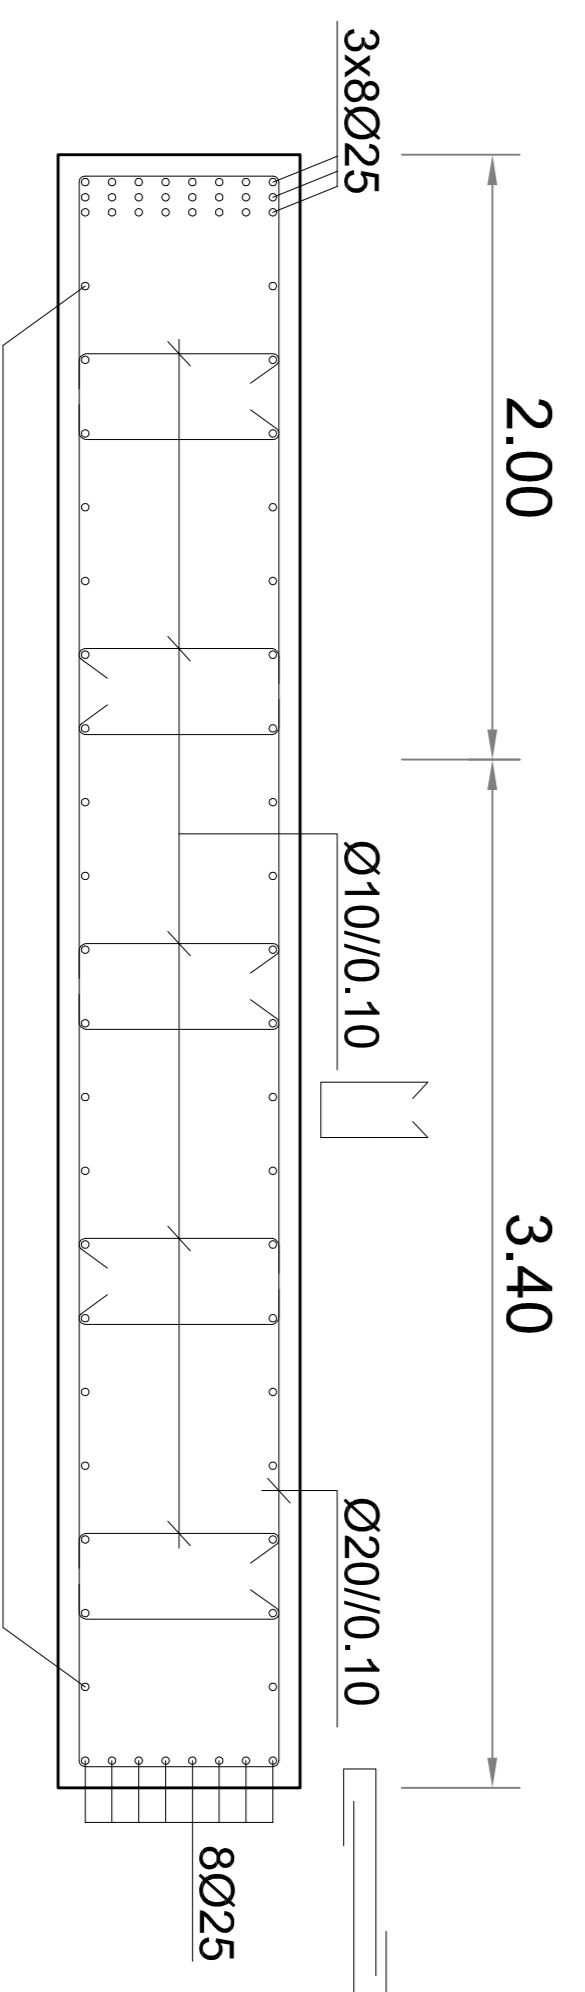

(AMBAS AS FACES)  
**CORTE C-C**  
(ESCALA - 1:25)

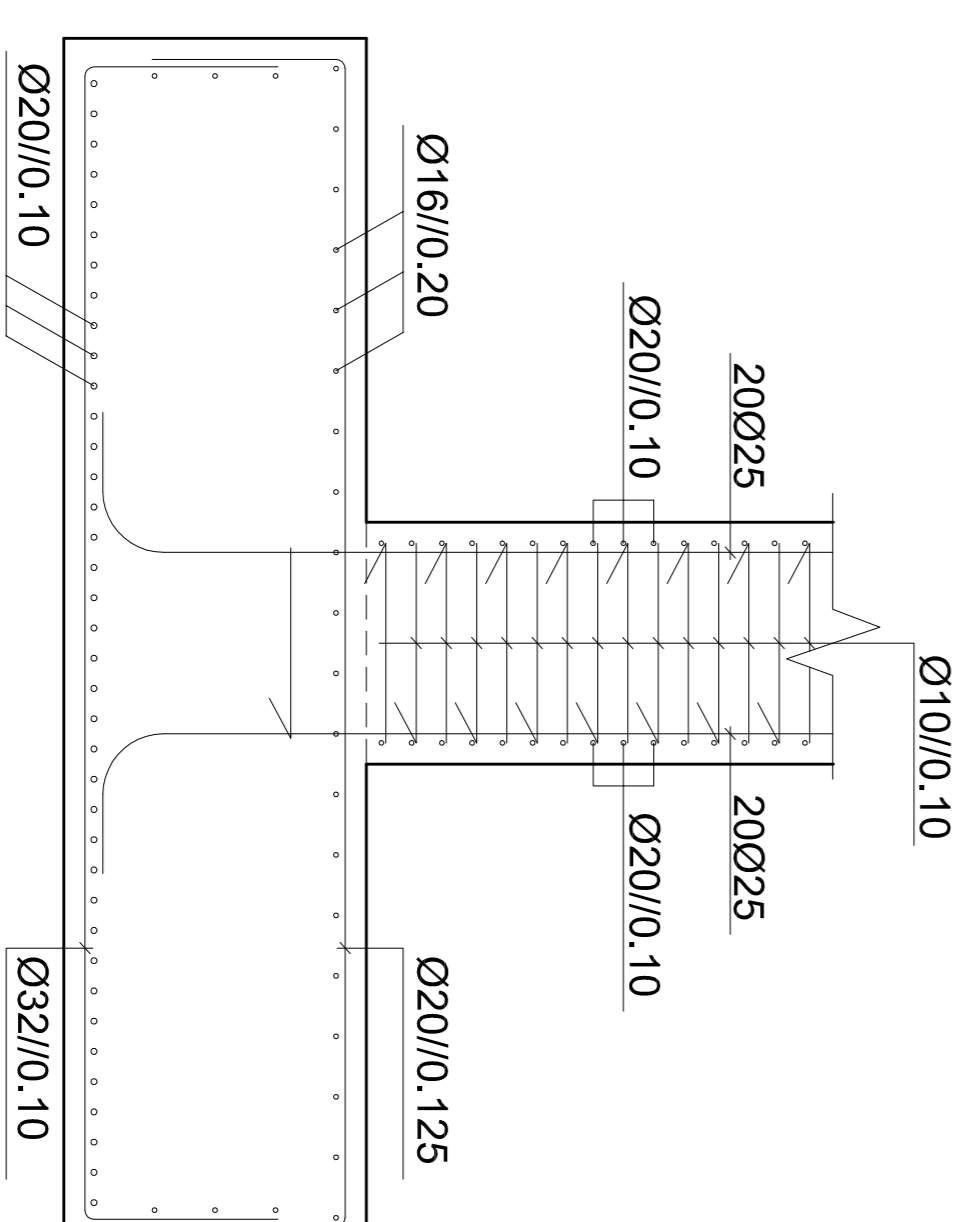

**CORTE D-D**  
(ESCALA - 1:25)



**INSTITUTO SUPERIOR DE ENGENHARIA DE LISBOA**  
Área Departamental de Engenharia Civil

**PROJECTO DE EXECUÇÃO DE UM VIADUTO RODOVIÁRIO**  
EM BETÃO ARMADO E PRÉ-ESFORÇADO

Escala numerada:  
A1: como Indicado  
A3: dobro do indicado

Projektor:  
Ivo Rosa  
Desenho:  
Ivo Rosa

Verificou:  
Aprova:

Designador:  
ENCONTRO E1  
ARMADURAS

Desenho:  
Data:  
DEZ/16

TFM - IR - 09  
Folha:  
9/23

N.º de ordem:  
1/4