



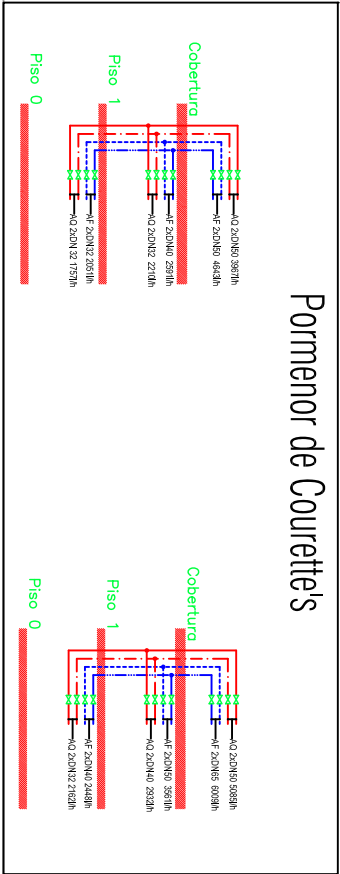

- SIMBOLOGIA**
- Tubagem de Água Fria/Quente – Ida
 - Tubagem de Água Fria/Quente – Retorno
 - Tubagem de Água Quente – Ida
 - Tubagem de Água Quente – Retorno
 - Tubagem de Esgoto de Condensados
 - U.T.A.N. – Unidade de Tratamento de Ar Novo
 - V.C. – Ventilconector

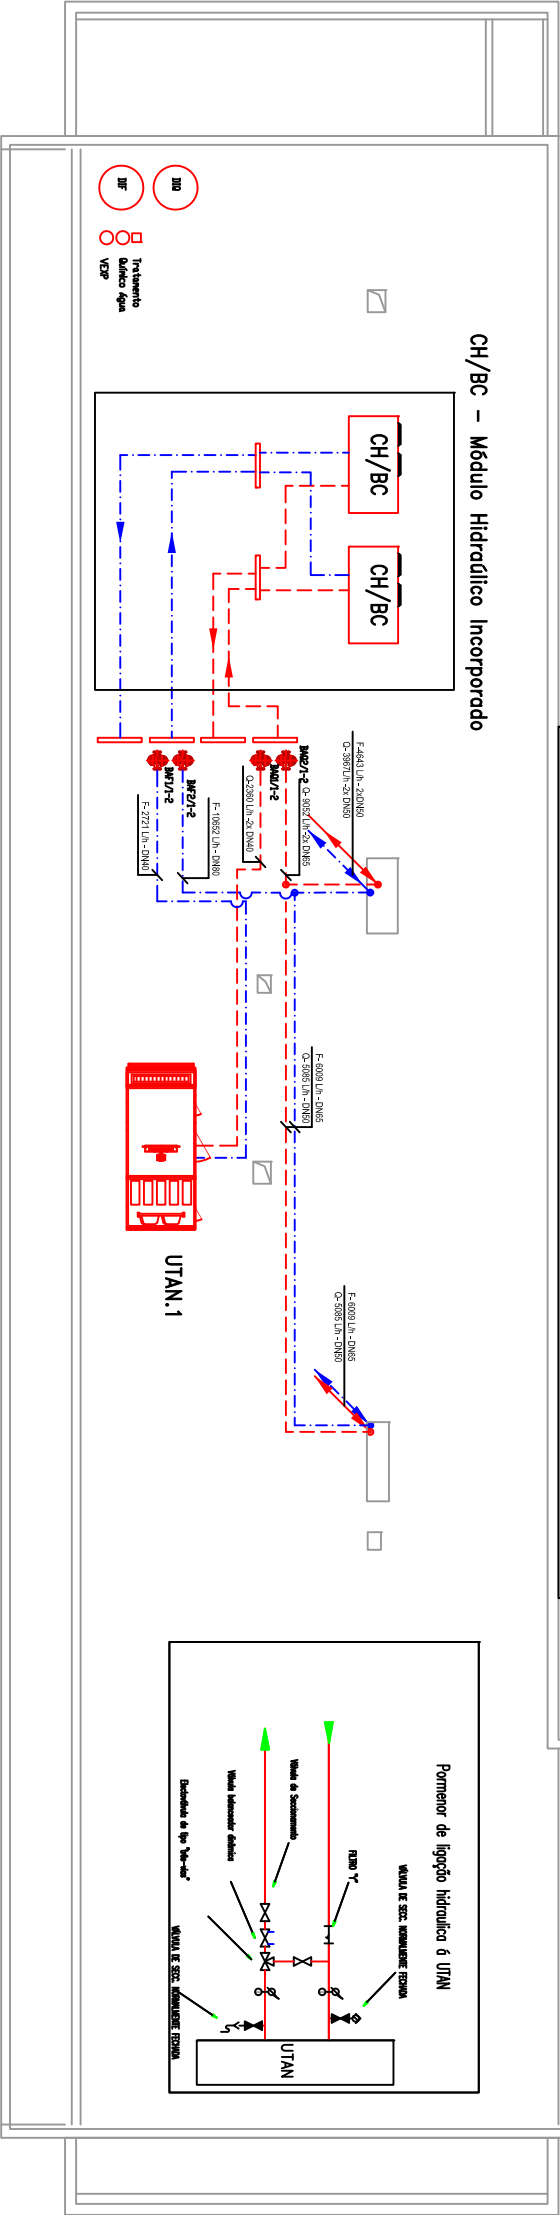

LEGENDA (prumadas de tubagens)

DESEJE DO PISO SUPERIOR	SOBE PARA PISO SUPERIOR
DESEJE PARA PISO INTERIOR	SOBE DO PISO INTERIOR

alfa3

Planeamento, Arquitectura, Engenharia, Estudos e Projectos Lda.

Rua Alexandre Braga nº 19 / 1.º esc. - 1150 LISBOA

Telefone/Fax 213 544 778

alfa3.proj@netcabo.pt

03

ARSLVT. IP

Av. 1.º de Maio, antiga Quinta do Braga

USF de Sobral de Monte Agraço

Tracado de Tubagem

Planta da Cobertura

Eng.º Técnico Carlos Bogas

O.E. Estudante n.º 62819

Substitui

Escala 1:100

Data: Setembro 2012

ISEL

INSTITUTO SUPERIOR DE ENGENHARIA DE LISBOA