



A0 HPGL2

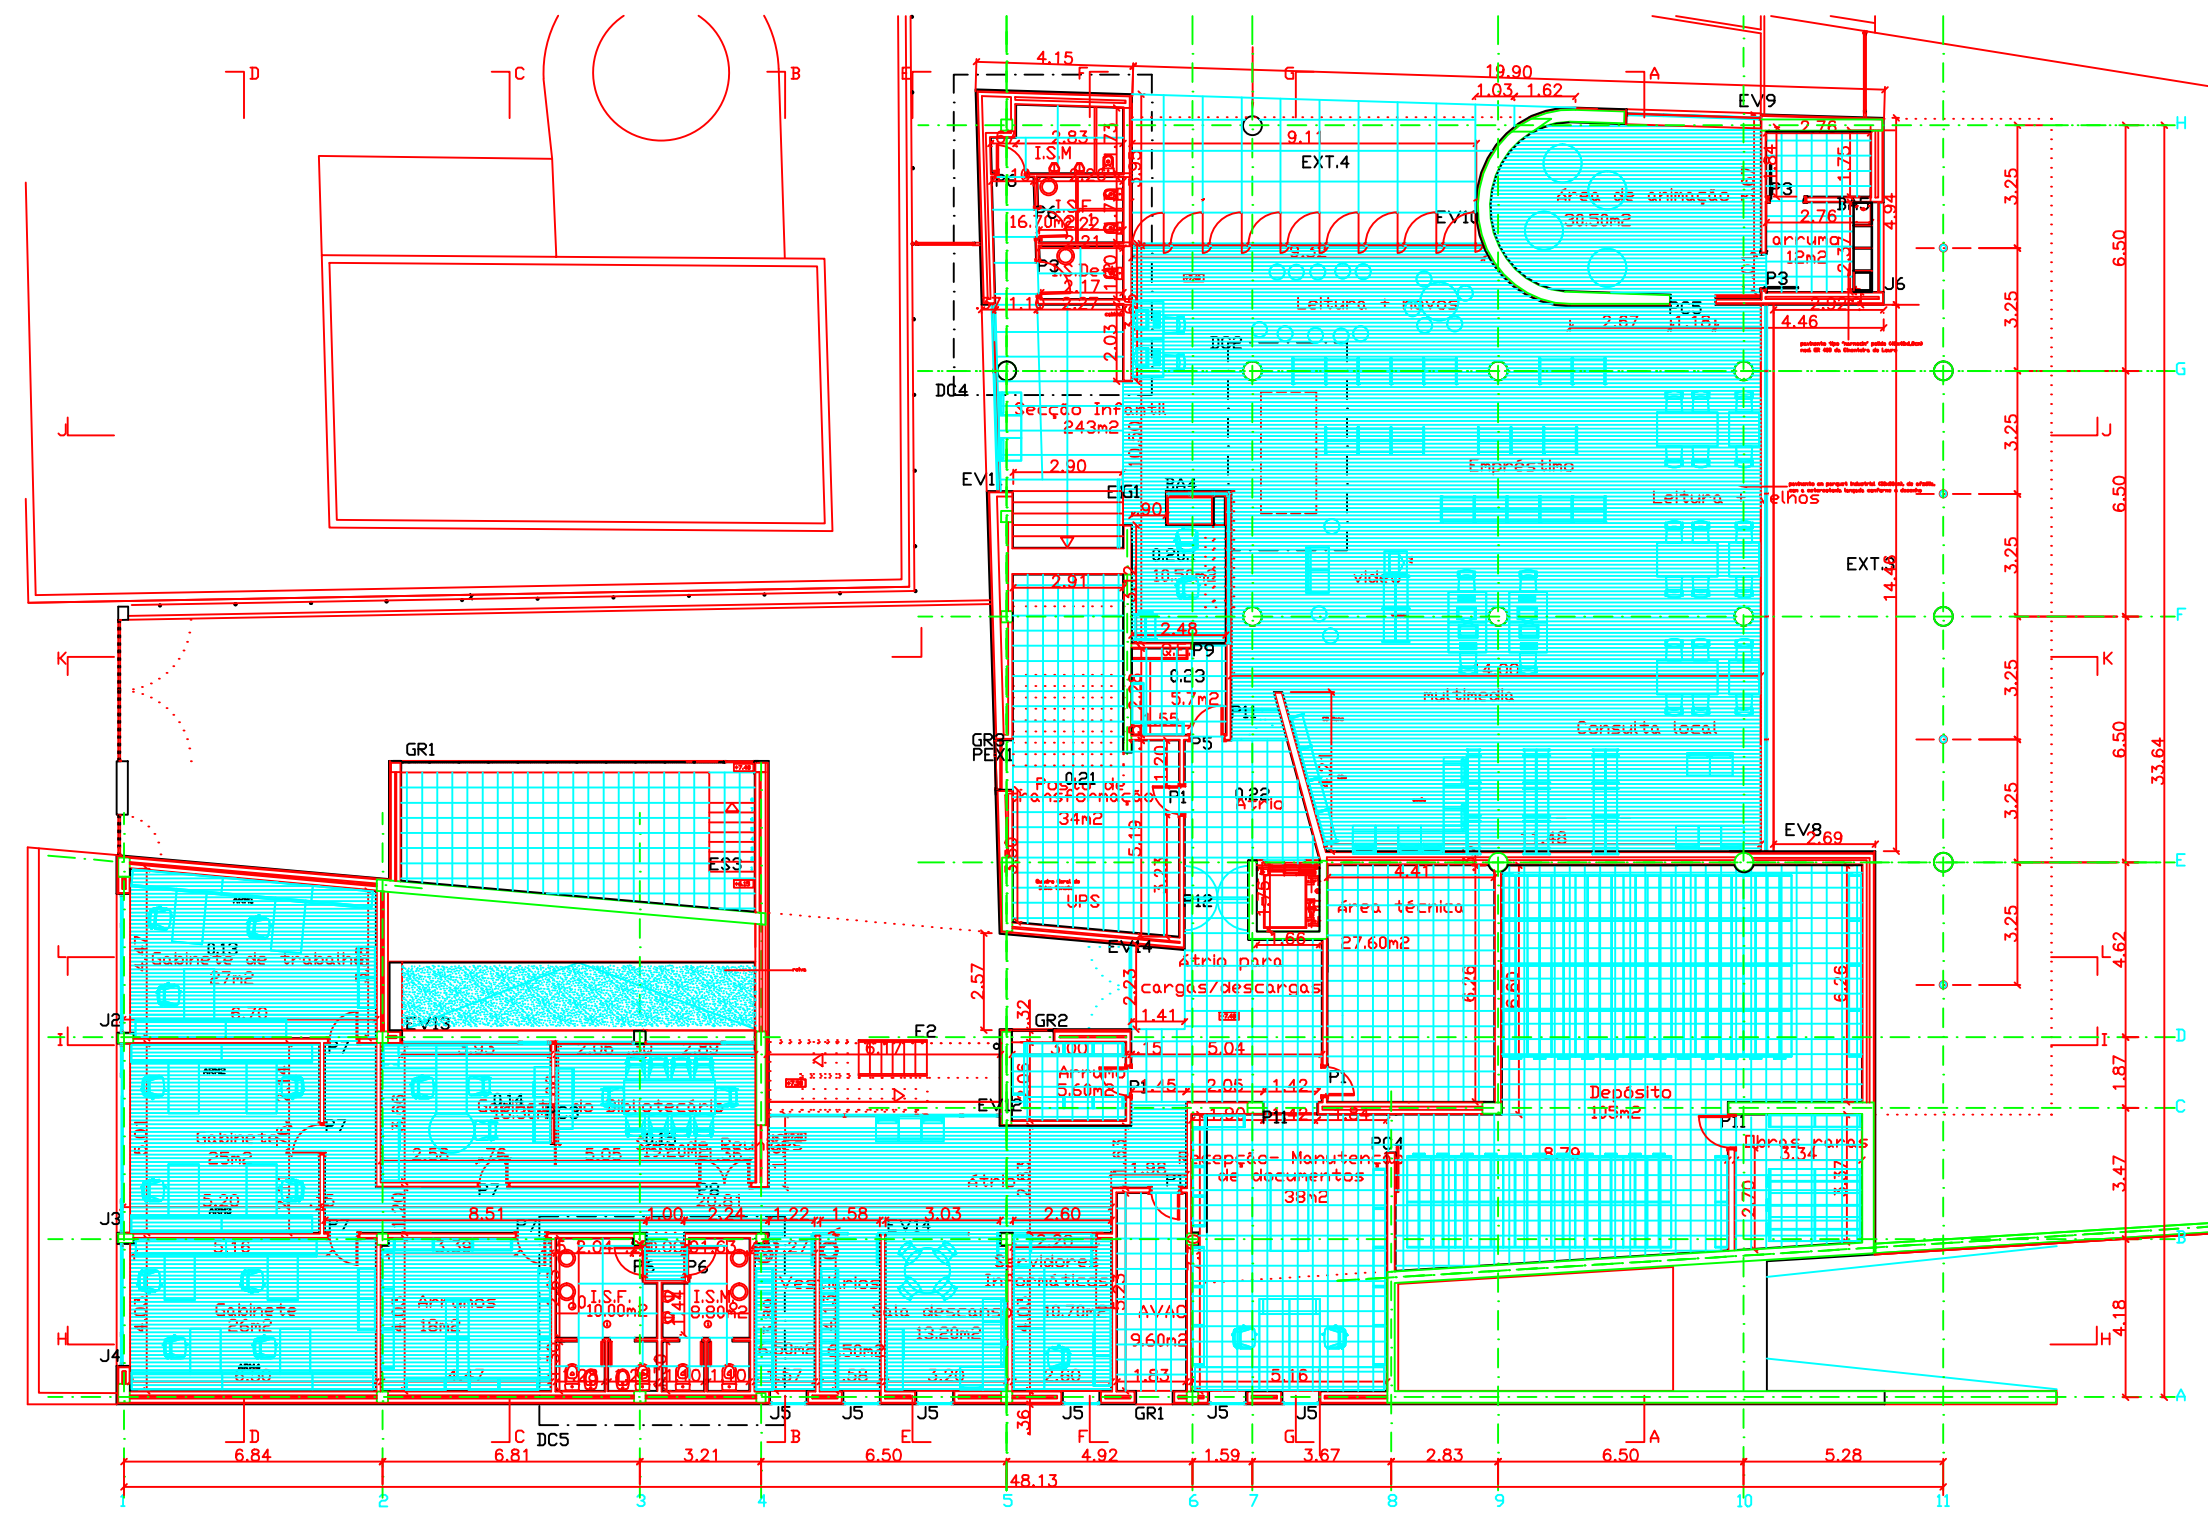

 ISEL Departamento de Engenharia Civil Mestrado em Engenharia Civil	Projecto de Estruturas e Fundações		
	Descrição: Planta Piso 1		
Elaborado por: Cristiano Filipe Ferreira Godinho Nº30780	Formato: A3	Projecto de arquitectura	Desenho: 1
Perfil Estruturas Janeiro 2013	Escala: 1:200		