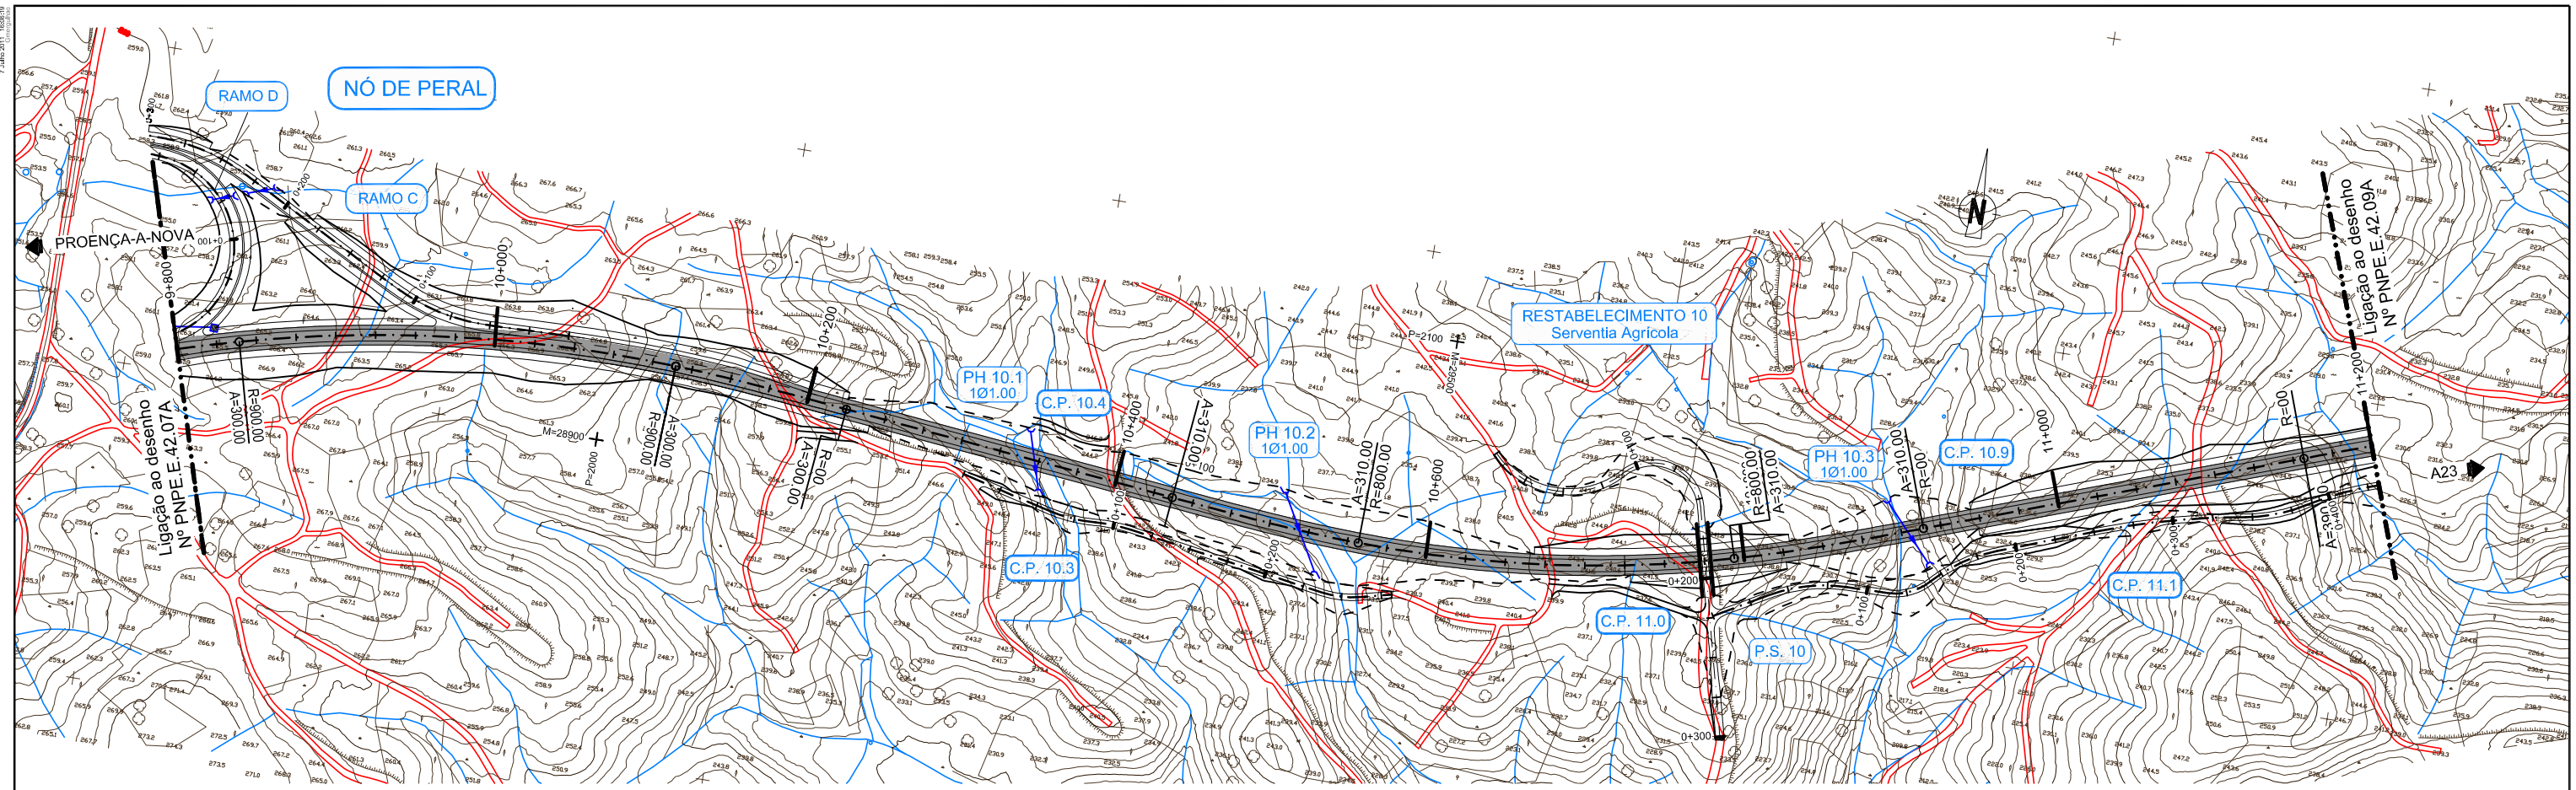
NÓ DE PERAL
RAMO D
RAMO C
PROENÇA-A-NOVA
Ligação ao desenho Nº PNPE.E.42.07A
Ligação ao desenho Nº PNPE.E.42.09A
RESTABELECIMENTO 10
Serventia Agrícola
PH 10.1 1Ø1.00
PH 10.2 1Ø1.00
PH 10.3 1Ø1.00
C.P. 10.4
C.P. 10.3
C.P. 10.9
C.P. 11.0
C.P. 11.1
P.S. 10
A23
N

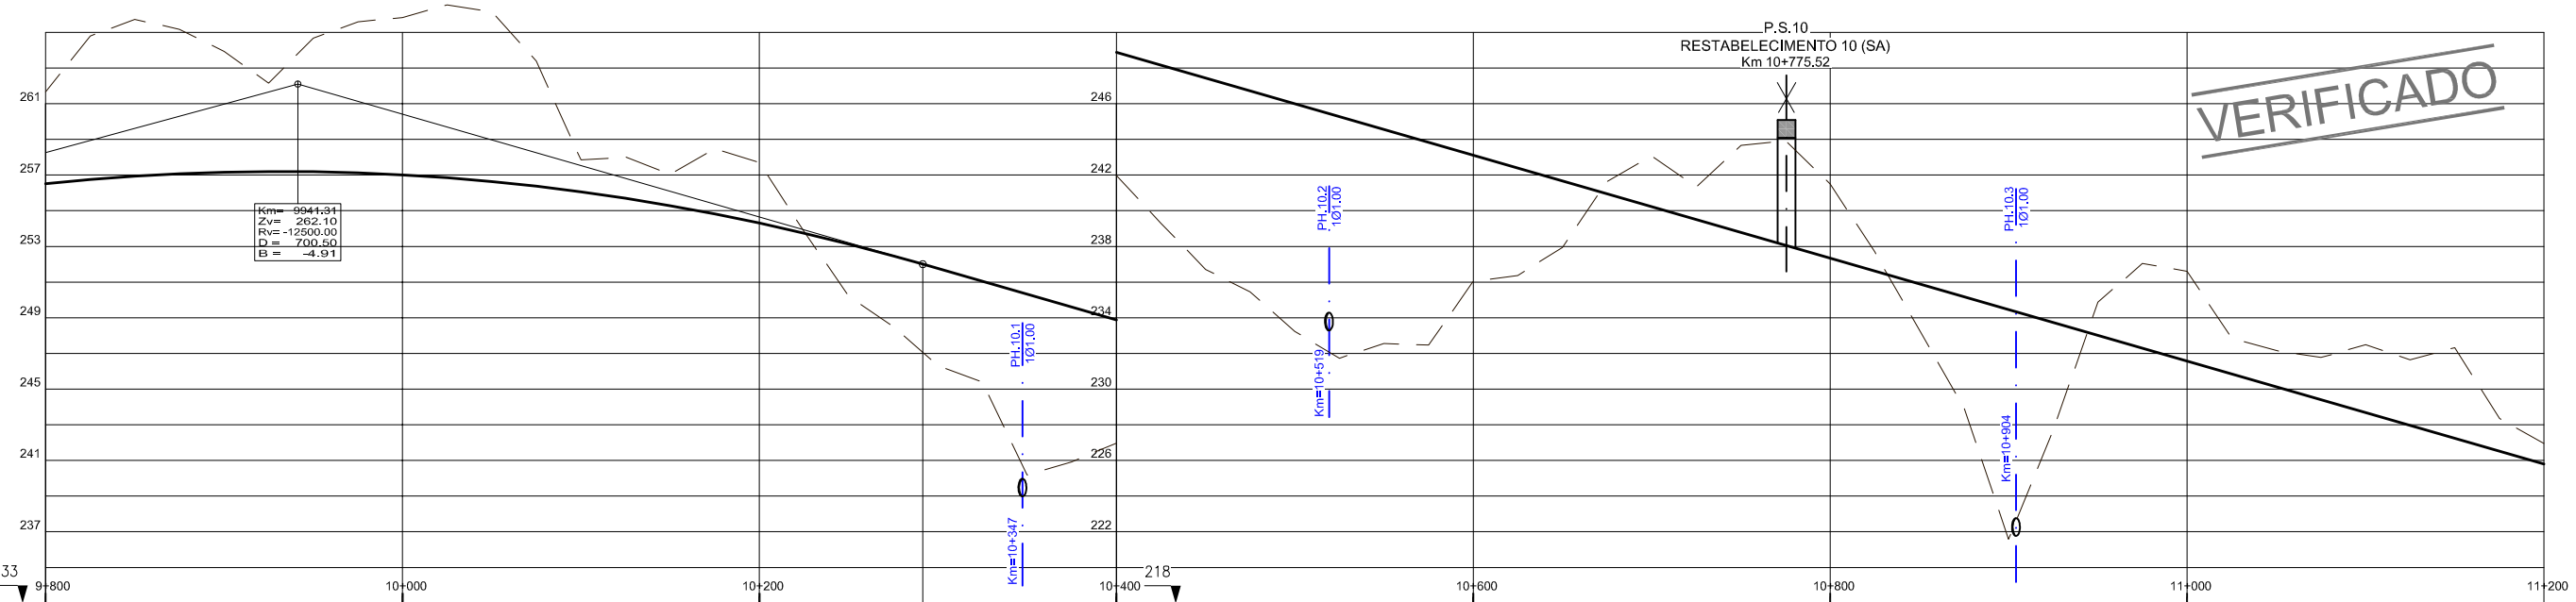
P.S.10
RESTABELECIMENTO 10 (SA)
Km 10+775.52
VERIFICADO
Km= 9941.31
Zv= 262.10
Rv= -12500.00
D = 700.50
B = -4.91
PH.10.1 1Ø1.00
Km=10+347
PH.10.2 1Ø1.00
Km=10+519
PH.10.3 1Ø1.00
Km=10+904
PLANO DE COMP. - 233
218
9+800
10+000
10+200
10+400
10+600
10+800
11+000
11+200

| | | |