


IMPLANTAÇÃO SOBRE LEV. TOPOGRÁFICO

PROJECTO DE ABASTECIMENTO PREDIAL DE ÁGUAS			
O TÉCNICO	RUBRICA	DATA	Requerente:
Casimiro Clara, Eng.		Abril 2015	
			Designação: LEGALIZAÇÃO DE ALTERAÇÕES EM MORADIA UNIFAMILIAR
			Local:
CASIMIRO JOÃO CHAGAS CLARA Engenheiro Civil <small>Rua P. Faria Lopes, 1 - 1.º Esq.º - 2525-075 ATUOGUIA DA BALEIA Telf.: 262 750 265 - Fax: 262 187 334 Email: lrguia@netvisao.pt</small>			Planta de Implantação Escala: 1/100 Desenho nº 1

RUA LUIS DE CAMÕES

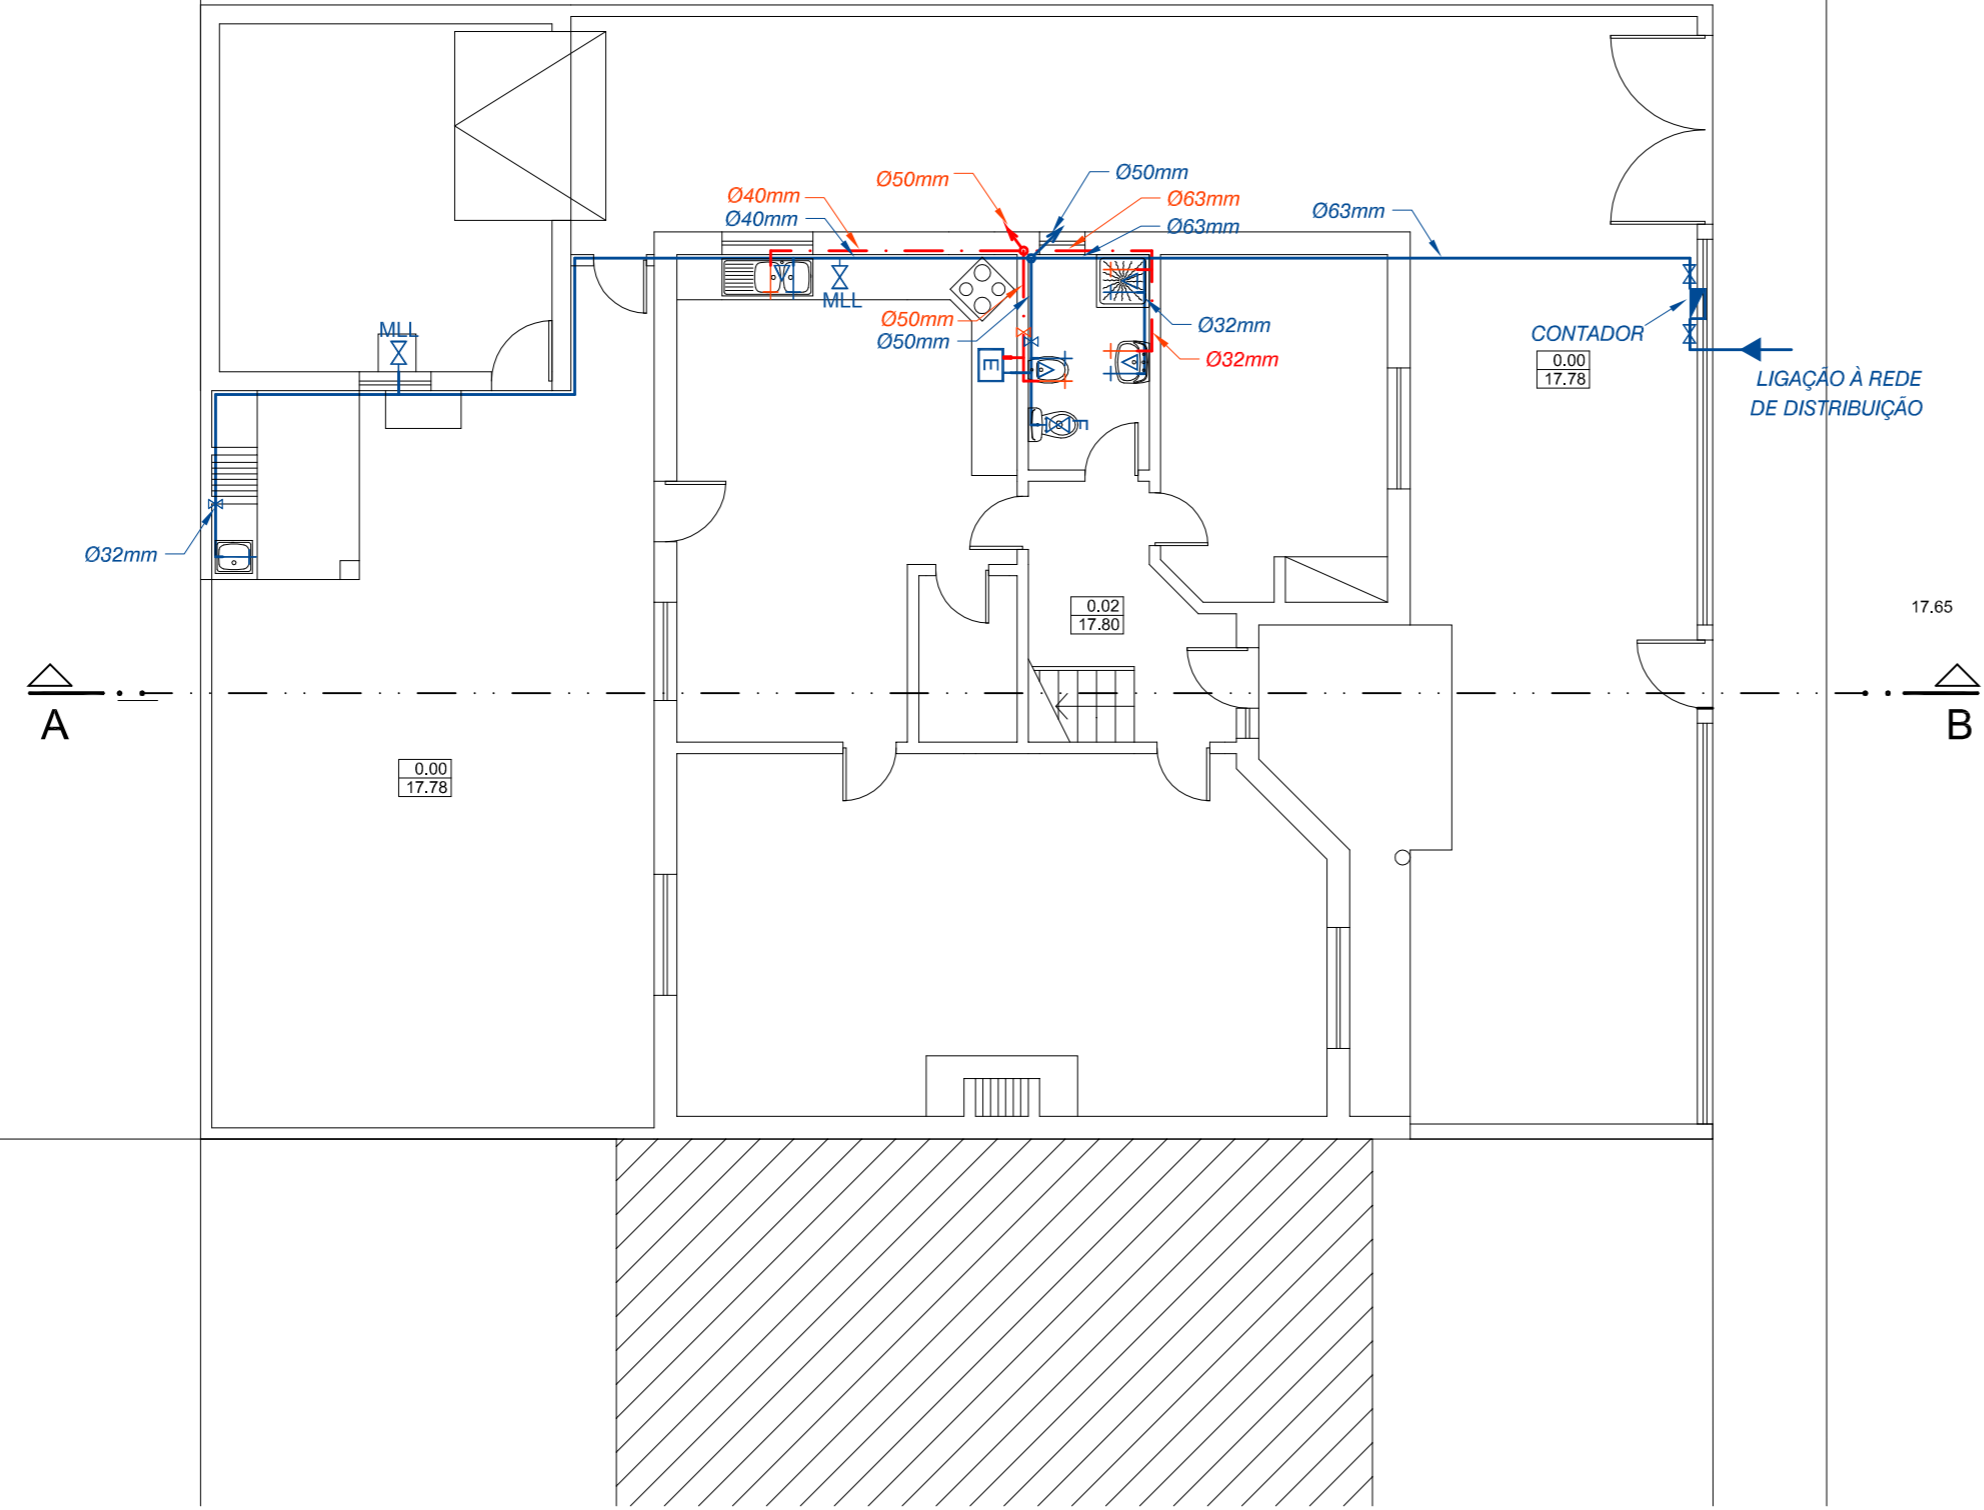

RÉS-DO-CHÃO

SIMBOLOGIA

	ÁGUAS FRIAS
	ÁGUAS QUENTES
	ÁGUA PARA SERVIÇO DE INCÊNDIO
	CONTADOR
	TORNEIRA DE SECCIONAMENTO
	VÁLVULA DE SEGURANÇA
	ESQUENTADOR
	TERMOACUMULADOR ELÉCTRICO

	FLUXÓMETRO
	MÁQUINA DE LAVAR LOUÇA
	MÁQUINA DE LAVAR ROUPA
	TORNEIRA MISTURADORA
	TORNEIRA SIMPLES
	TORNEIRA C/ ROSCA
	TUBO DE DISTRIBUIÇÃO

PROJECTO DE ABASTECIMENTO PREDIAL DE ÁGUAS

O TÉCNICO	RUBRICA	DATA	Requerente:
Casimiro Clara, Eng.		Abril 2015	
Designação:			LEGALIZAÇÃO DE ALTERAÇÕES EM MORADIA UNIFAMILIAR
Local:			
Planta do Rés do Chão			Escala: 1/100
			Desenho nº 2




CASIMIRO JOÃO CHAGAS CLARA
Engenheiro Civil
Rua P. Faria Lopes, 1 - 1.º Esq. - 2525-075 ATOUGA DA BALEIA
Tel.: 262 750 265 - Fax: 262 187 334 Email: larguic@netvisao.pt

RUA LUIS DE CAMÕES

SIMBOLOGIA

	ÁGUAS FRIAS
	ÁGUAS QUENTES
	ÁGUA PARA SERVIÇO DE INCÊNDIO
	CONTADOR
	TORNEIRA DE SECCIONAMENTO
	VÁLVULA DE SEGURANÇA
	ESQUENTADOR
	TERMOACUMULADOR ELÉCTRICO

	FLUXÓMETRO
	MÁQUINA DE LAVAR LOUÇA
	MÁQUINA DE LAVAR ROUPA
	TORNEIRA MISTURADORA
	TORNEIRA SIMPLES
	TORNEIRA C/ ROSCA
	TUBO DE DISTRIBUIÇÃO

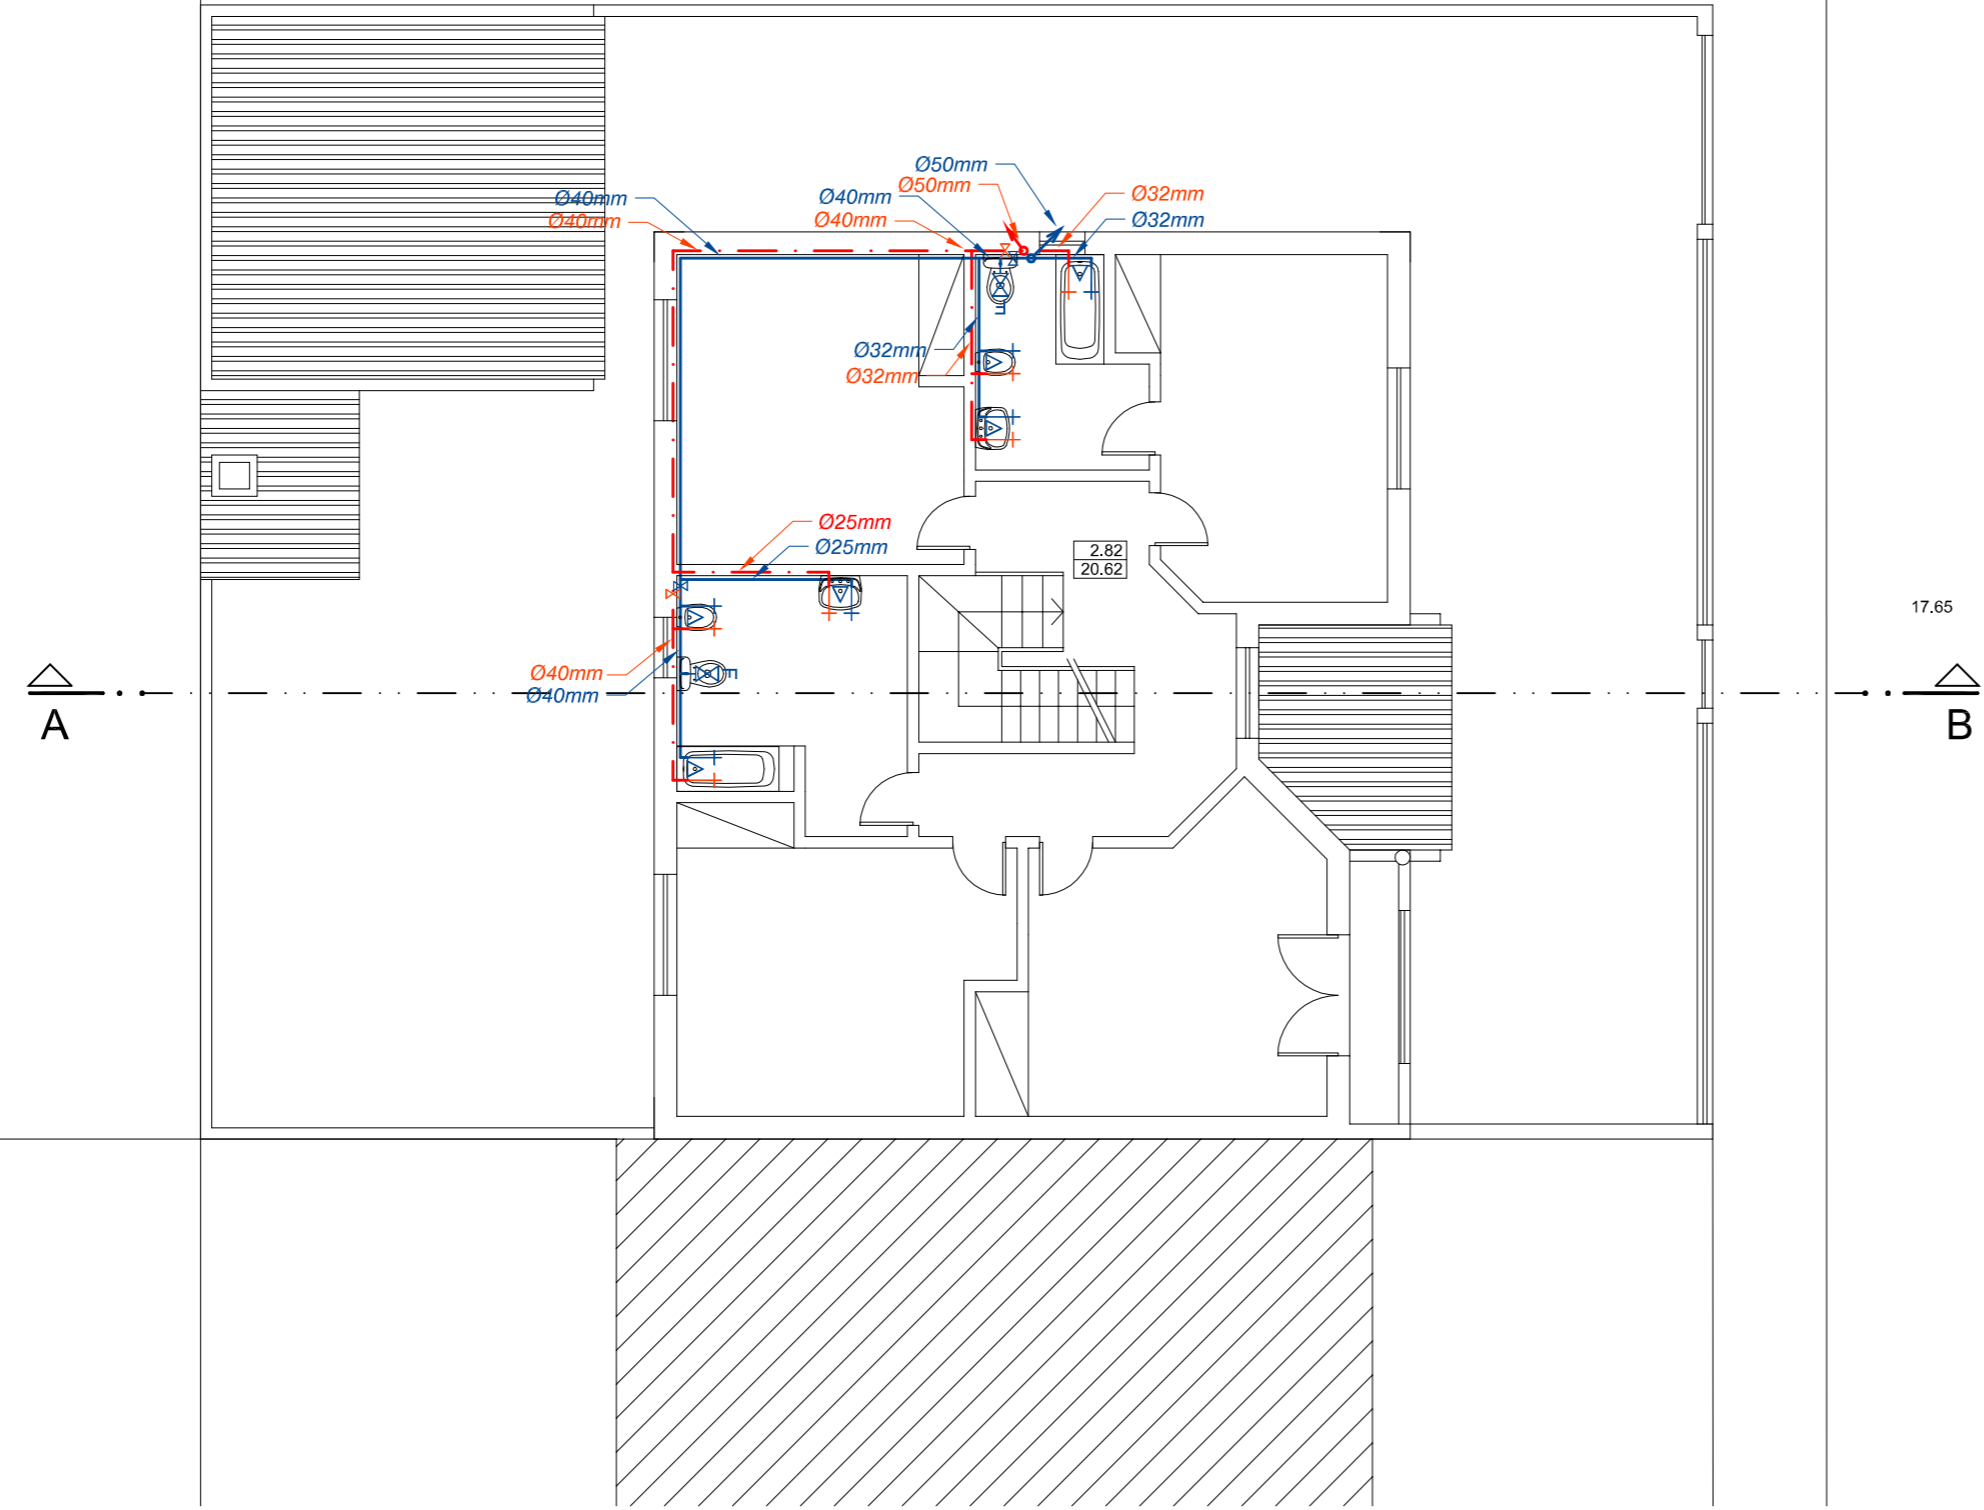


1º ANDAR

PROJECTO DE ABASTECIMENTO PREDIAL DE ÁGUAS			
O TÉCNICO	RUBRICA	DATA	Requerente:
Casimiro Clara, Eng.		Abril 2015	
Designação:			LEGALIZAÇÃO DE ALTERAÇÕES EM MORADIA UNIFAMILIAR
Local:			
Planta do 1º Andar			Escala: 1/100
			Desenho nº 3


longuic
engenharia, lda

CASIMIRO JOÃO CHAGAS CLARA
Engenheiro Civil

Rua P. Faria Lopes, 1 - 1º Esq. - 2525-075 ATOUGA DA BALEIA
Tel.: 262 750 265 - Fax: 262 187 334 Email: longuic@netvisao.pt

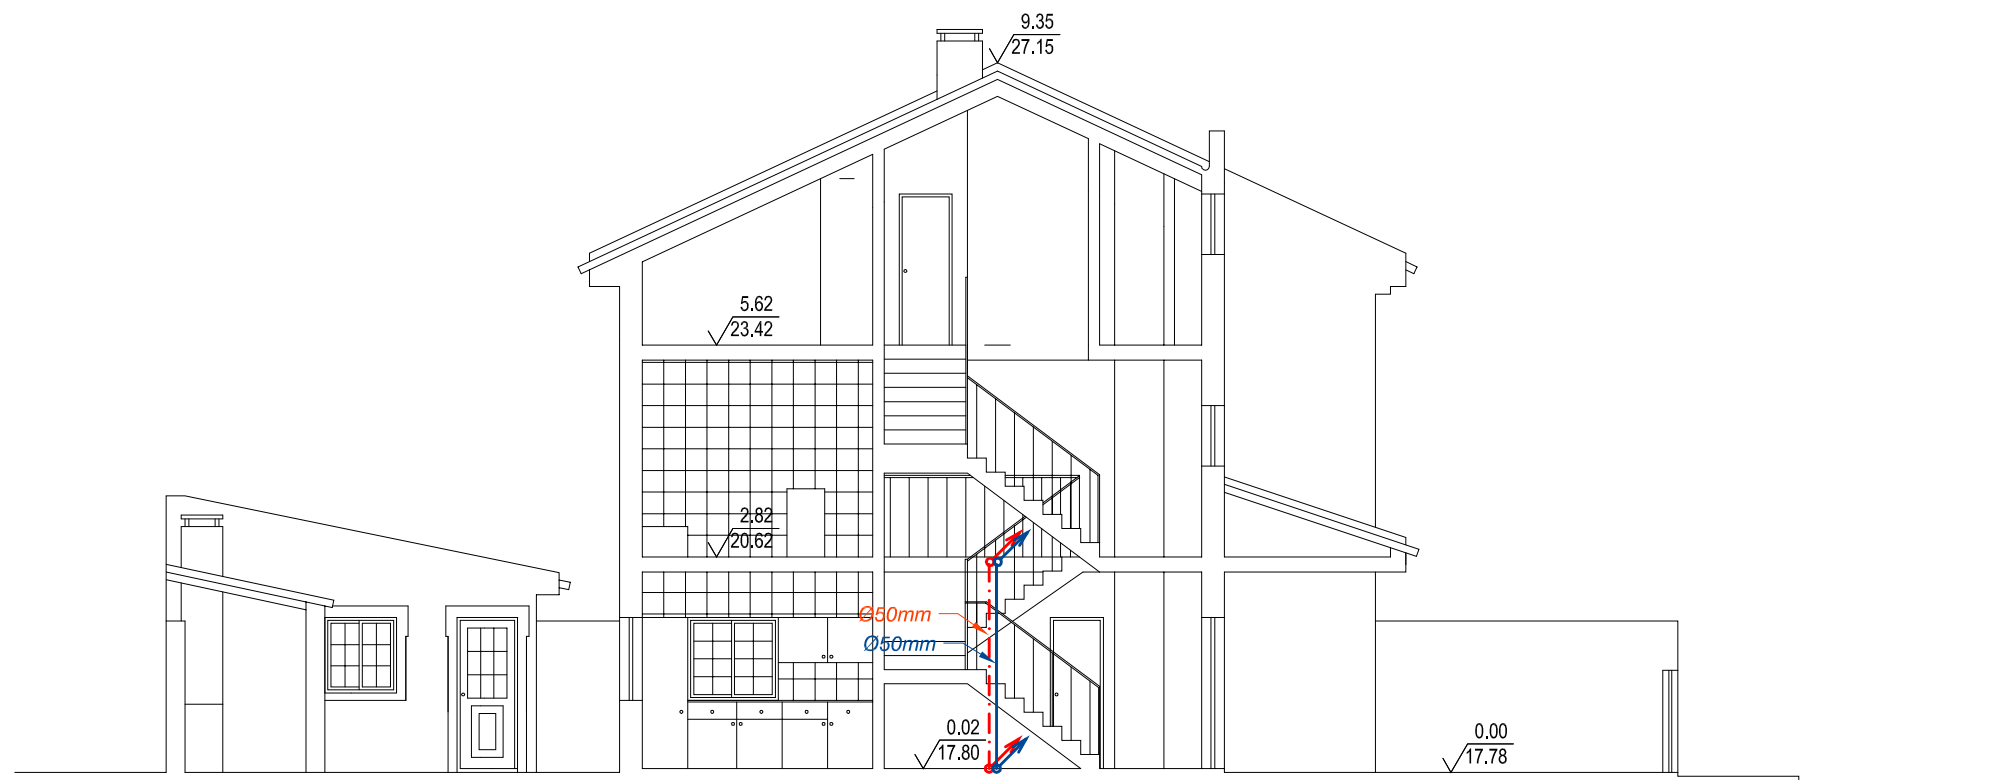

CORTE A-B

PROJECTO DE ABASTECIMENTO PREDIAL DE ÁGUAS			
O TÉCNICO	RUBRICA	DATA	Requerente:
Casimiro Clara, Eng.		Abril 2015	
 CASIMIRO JOÃO CHAGAS CLARA Engenheiro Civil <small>Rua P. Faria Lopes, 1 - 1ª Esq.ª - 2525-075 ATUUGUIA DA BALEIA Telf.: 262 750 265 - Fax: 262 187 334 Email: larguic@netvisao.pt</small>			Designação: LEGALIZAÇÃO DE ALTERAÇÕES EM MORADIA UNIFAMILIAR
			Local:
Corte A-B		Escala: 1/100	Desenho nº 4