


ARMADURAS SUPERIORES

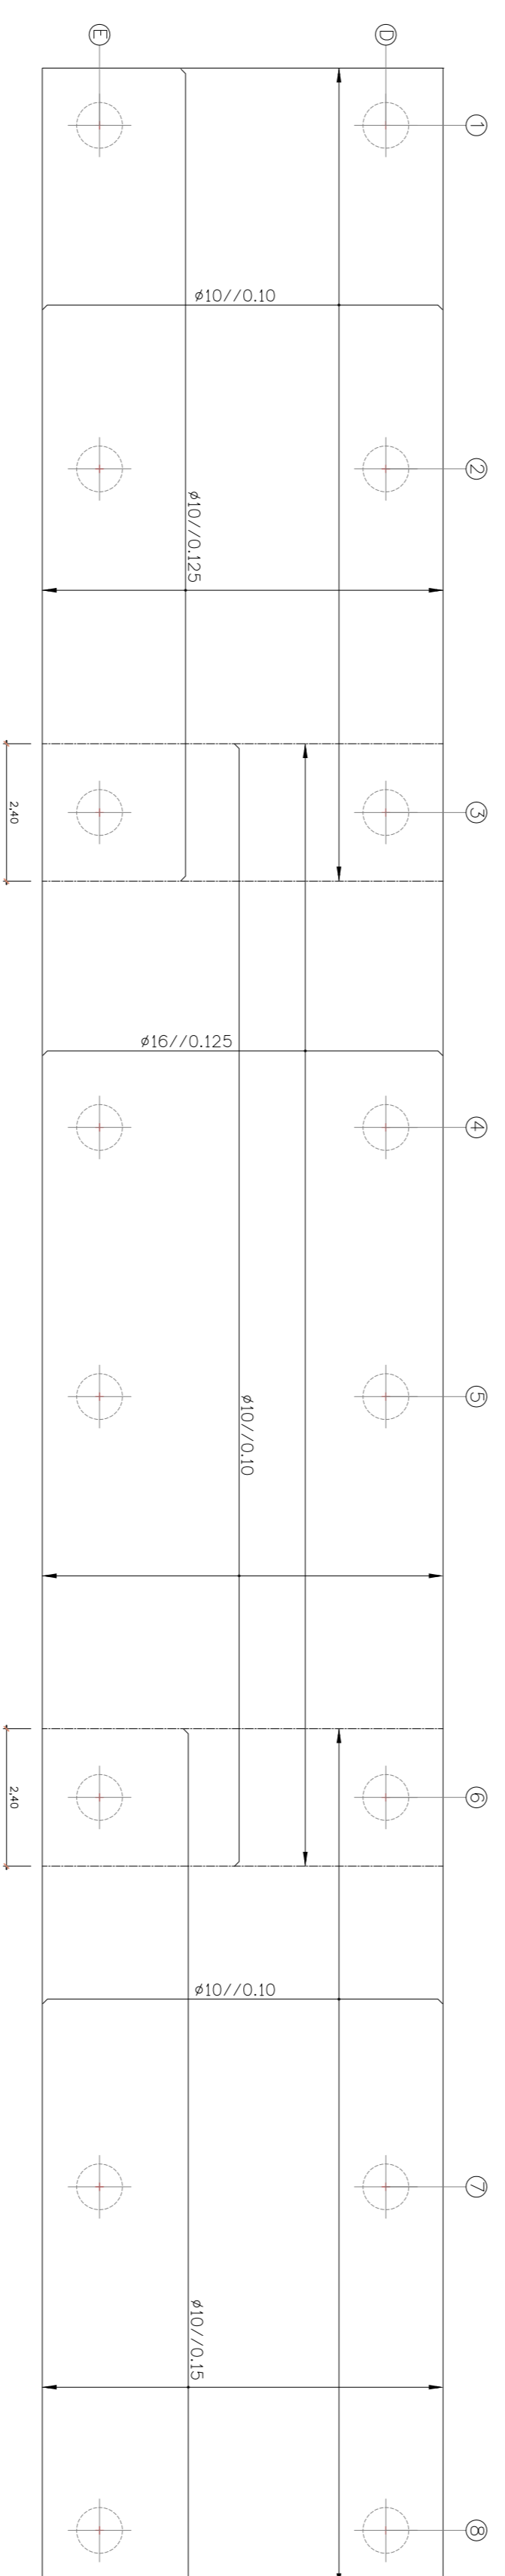

ARMADURAS INFERIORES

- NOTAS:
 1 - OS COMPONENTOS DE AMARRAÇÃO OU EMPALME DAS ARMADURAS SERÃO 50#
 2 - NÃO SERÁ EMPALMADA EM CADA SECÇÃO MAIS DE 1/3 DAS ARMADURAS

AÇO	BETÃO	de ENV. 2009	NÍVEL DE	dim. (mm)	CLASSE	RECORRIMENTO (cm)
RESISTÊNCIA	CLASSE DE EXPOSICÃO	CLUBETOS	ESTRUTURAL	ESTRUTURAL	EXT.	INT.
A500 NR	C25/30	XC3	Cl. 0.4	20	S3	5.0

BETÃO DE REGULANIZAÇÃO C12/15 (M30 Cl.0.4) betão 53) com adom. de espessura sob todos os elementos de fundação

**EDIFÍCIO DE ENSACAGEM E EXPEDIÇÃO
FABRICA DO DONDO**

**MACICO DE ENSOLEIRAMENTO
DIMENSIONAMENTO - BETÃO ARMADO**

ANTERPROJECTO	Projecto	JAN. 2016	JORGE AGOSTINHO	Desenho Nº	
	Desenho	JAN. 2016	JORGE AGOSTINHO	DES-16	
	Revisão				
	Vertical				
	Aprovou				
	Substituiu				
	Subst. por				
	Fact. plot. : 1000 = 100	Arquivo:			
					Escalas 1:100

