


PONTOS	ABOISSA	ORDEMADA
A	13703.249	107210.109
B	137207.937	106816.051
C	137366.933	106504.259
D	137389.646	106459.716

Planta  
Ecl. 1:2000

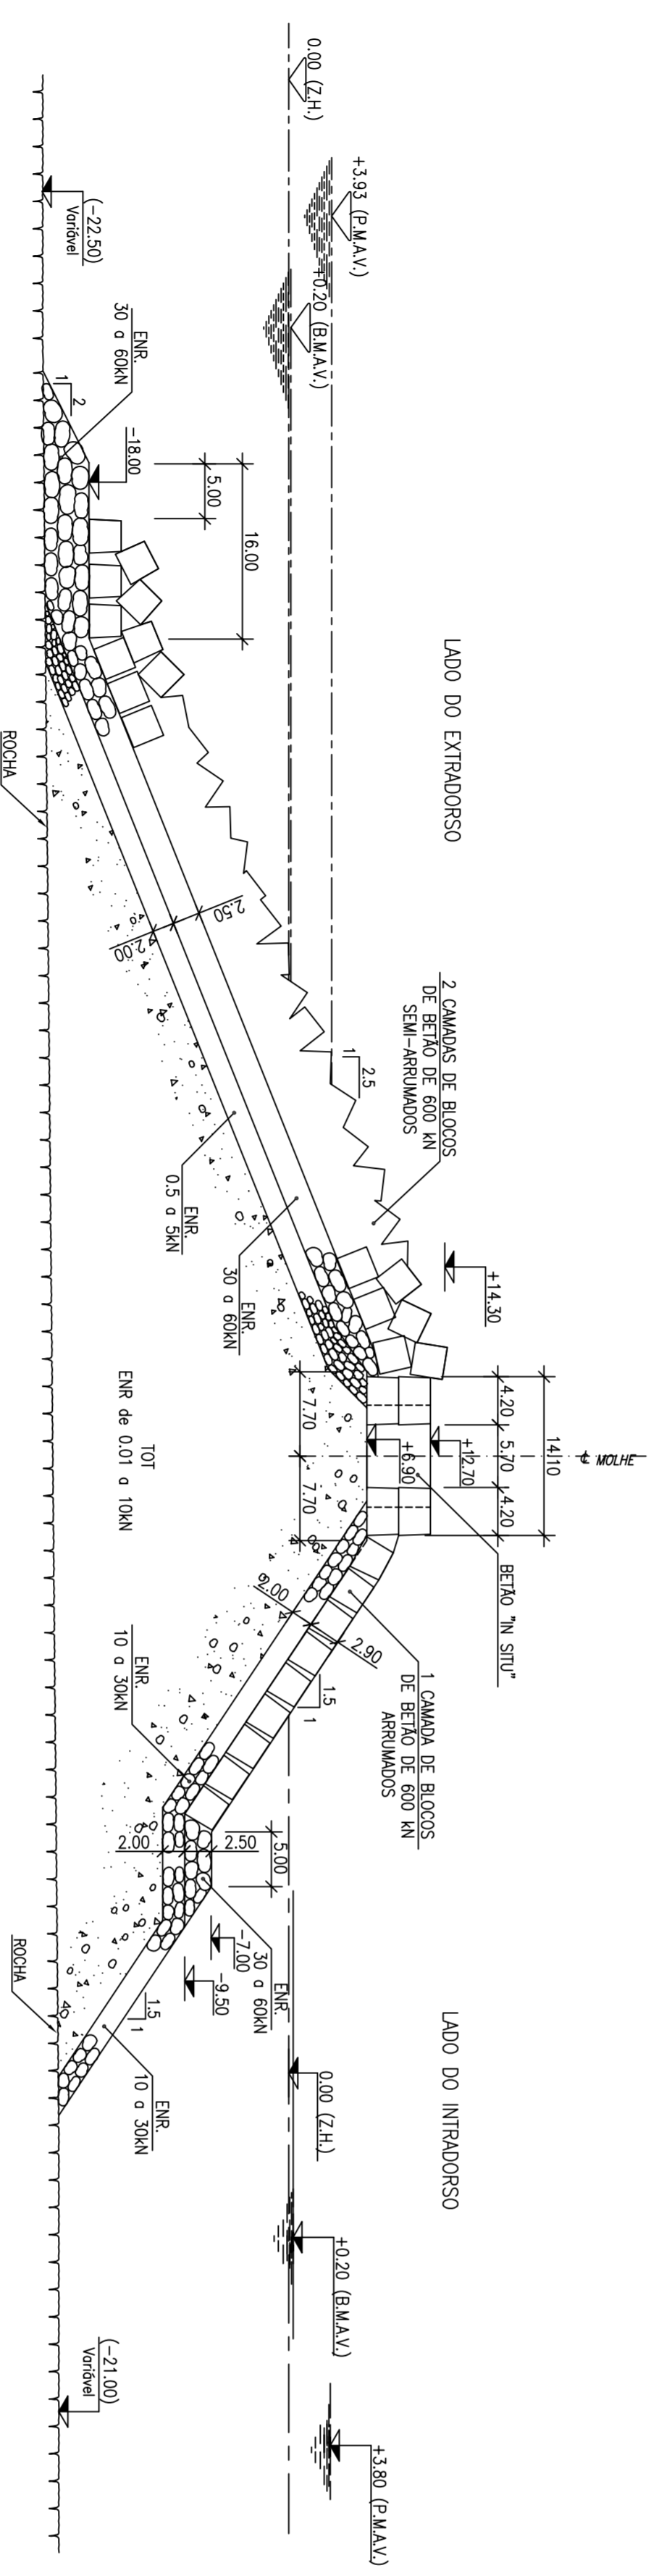

Secção corrente do molhe existente  
Ecl. 1:500

- NOTAS:
- 1 - Sistema de Coordenadas Hayford Gauss Militar
  - 2 - Cotas referidas ao Zero Hidrográfico (mZH)
  - 3 - Os níveis de mós no local são: +3,79 mZH (MMAV) e +0,29 mZH (MBAV)
  - 4 - Ver Cortes BB, CC e DD no desenho nº 0815-1.10-004

REV	DATA	DES.	VER.	APROV.	DESCRIÇÃO

**CLIENTE**  
**ADMINISTRAÇÃO DO PORTO DE SINES**

**PROJETO**  
**AMPLIAÇÃO DO MOLHE LESTE DO PORTO DE SINES - 2ª FASE**

**ASSUNTO**  
**PROJETO DE EXECUÇÃO  
 DIMENSIONAMENTO DO MOLHE  
 PLANTA E SECÇÃO CORRENTE DO MOLHE ACTUAL**

**ROMAN**  
 CENTRO DE ESTUDOS PROJETOS S.A.

PROJ.	R. CARVALHO	ESCALAS	RESUMO N.º	REVISÃO
DES.	A. CRISTÓFARO	indicadas	0815-1.10-004	
VER.	R. CARVALHO			
APROV.	G. CAMPOS			

DATA: Junho 2008