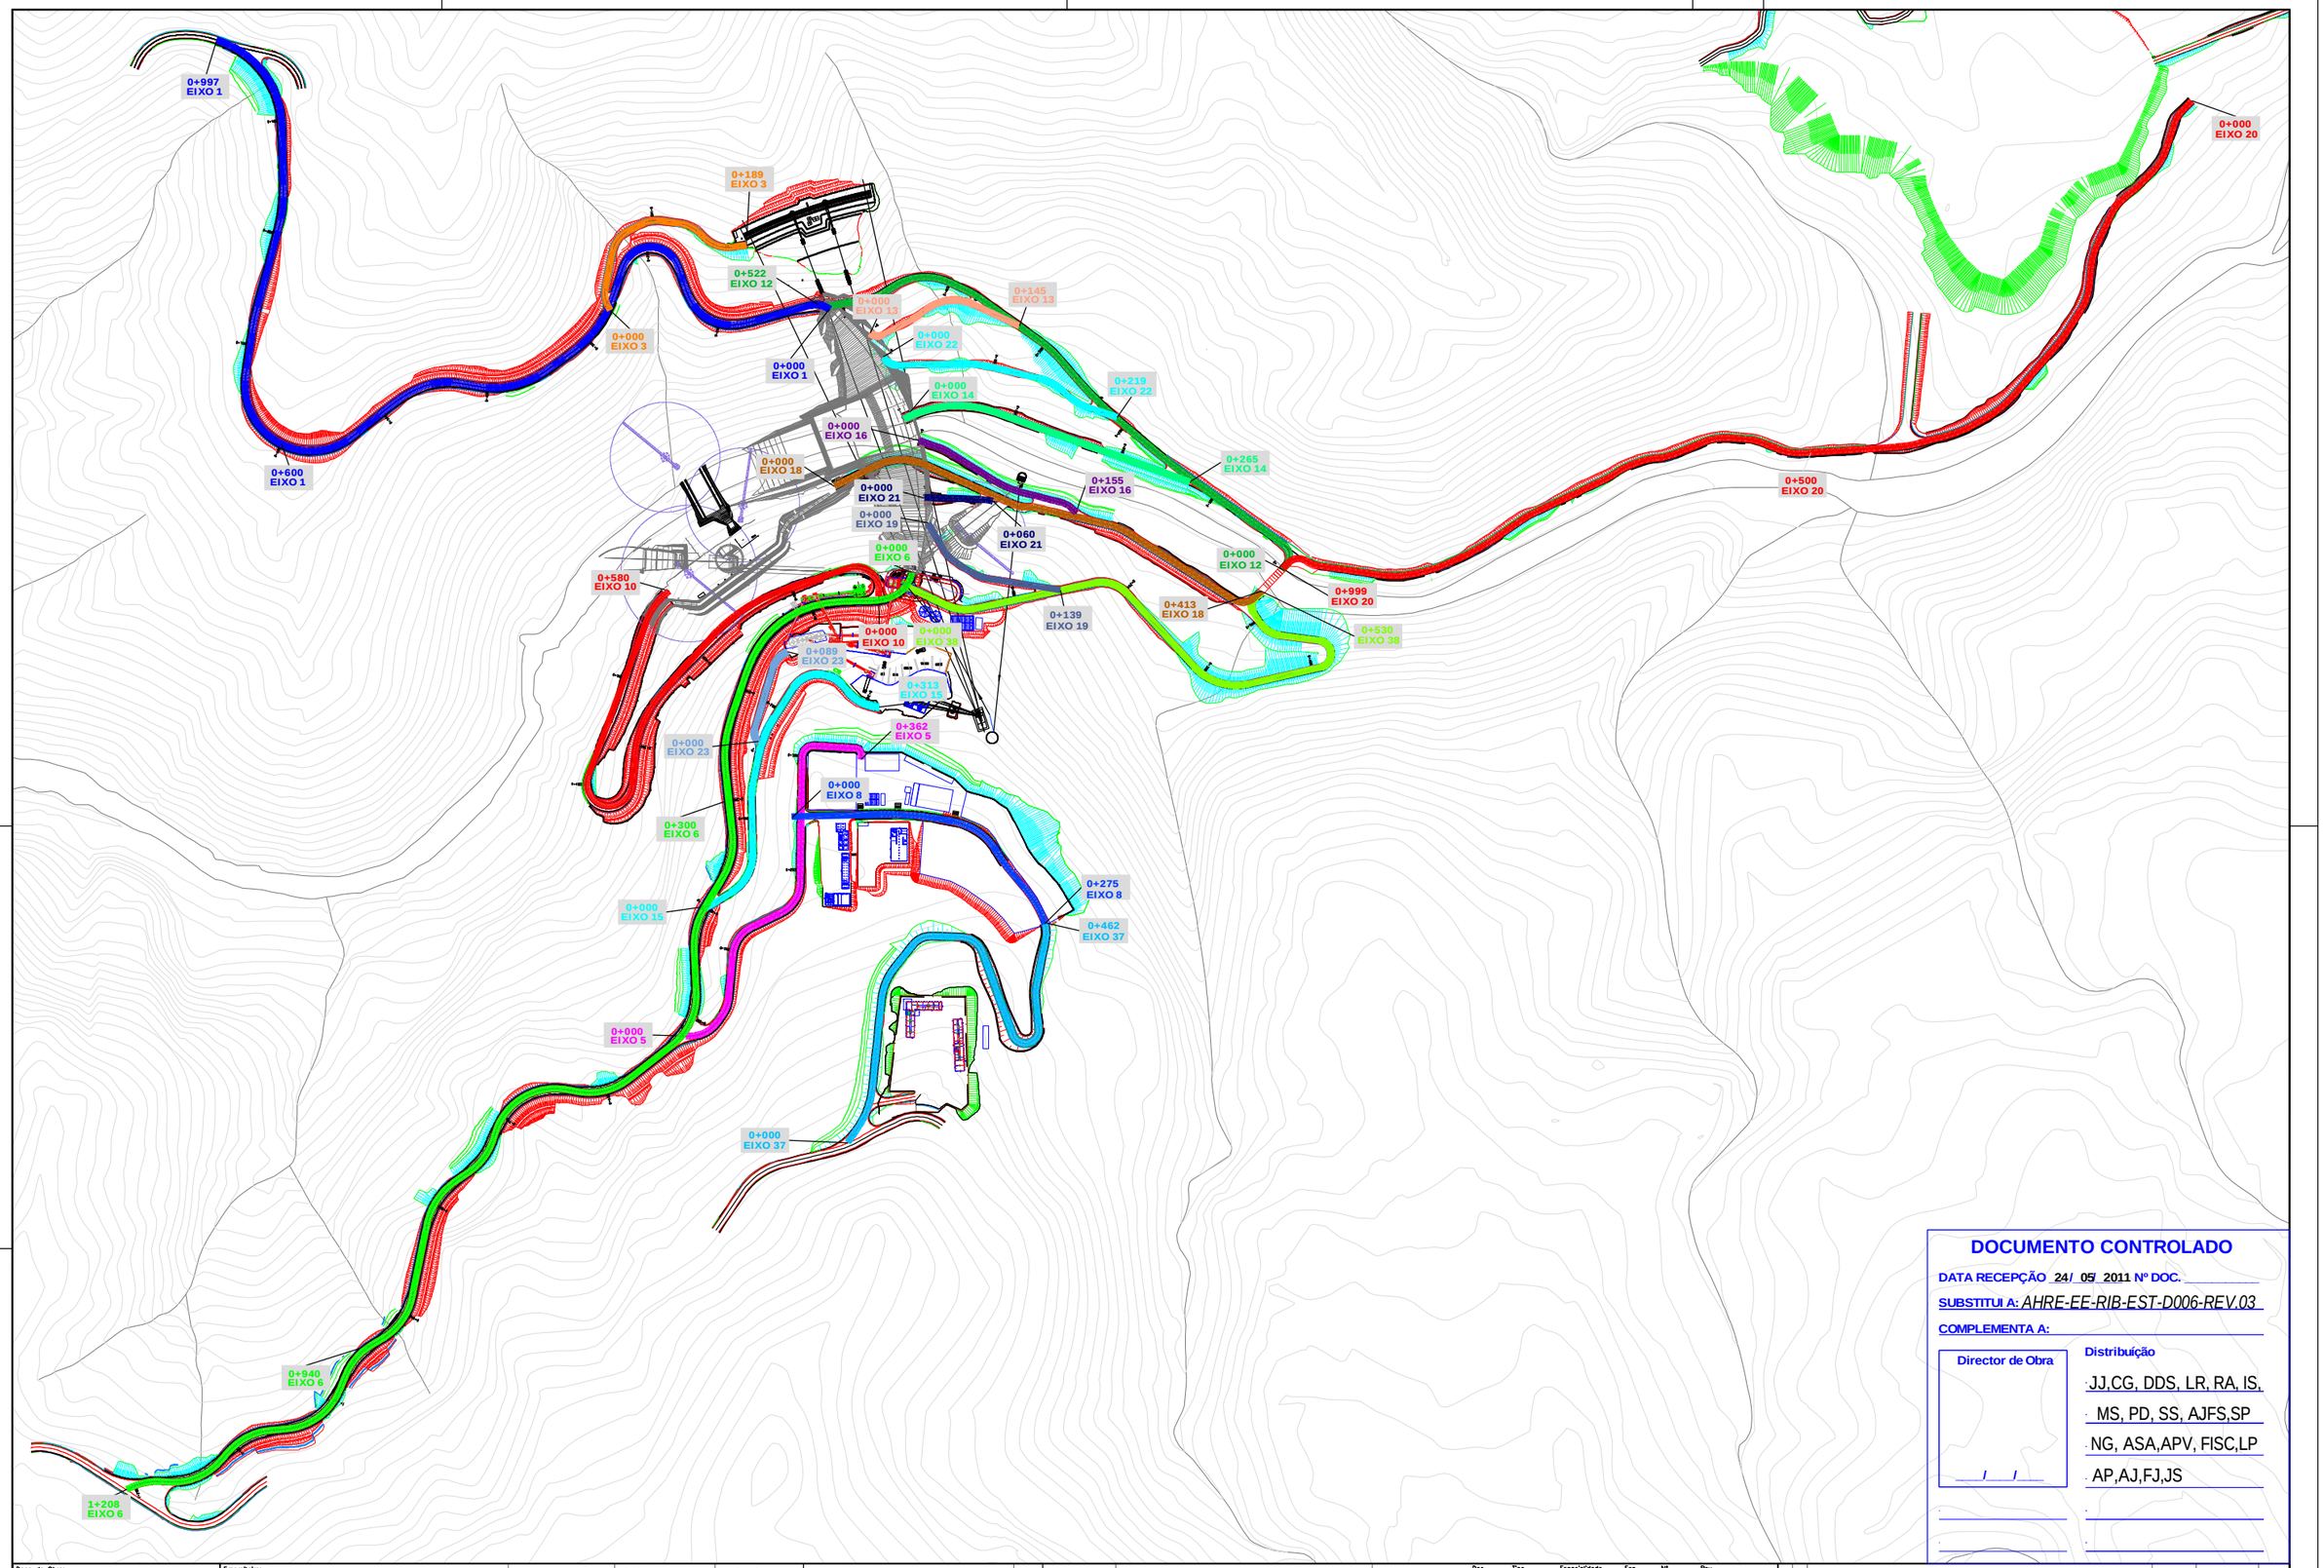

DOCUMENTO CONTROLADO

DATA RECEPÇÃO 24/ 05/ 2011 Nº DOC.

SUBSTITUI A: *AHRE-EE-RIB-EST-D006-REV.03*

COMPLEMENTA A:

Director de Obra

___/___/___

Distribuição

JJ,CG, DDS, LR, RA, IS,
MS, PD, SS, AJFS,SP
NG, ASA,APV, FISC,LP
AP,AJ,FJ,JS

Dono de Obra: greenvouga

Empreiteiro: Teixeira-Duarte, A.C. / RRC

Pronto p/ execução
Director de Obra.

Data / /

Substituí:

Complementa:

Distribuição:

APROVEITAMENTO HIDROELÉCTRICO
DE RIBEIRADIO-ERMIDA
PROJECTO DE EXECUÇÃO

DATA	24-05-2011
PROJ.	BD
DES.	
VERIF.	
APROV.	

BARRAGEM RIBEIRADIO
ACESSOS
PLANTA GERAL

Des. nº AHRE - EE RIB EST D 006 REV. 4

(Doc. Tipo Especialidade Esp. Nº Rev.)

Escalas 1:2500 (A1) 1:5000 (A3)

ESCALA ORIGINAL DIN A-1

Ficheiro: BARRAGEM RIBEIRADIO EIXOS.REV.04.dwg

ALTERAÇÕES

4	ALTERAÇAO DO EIXO 1,13,15,19,22,38 E ADICIONADDO EIXO 23	BD	24-05-2011
3	ALTERAÇAO DO ALINHAMENTO DOS EIXOS	BD	18-01-2011
2	ALTERAÇAO DO ALINHAMENTO DOS EIXOS	BD	20-10-2010
1	ALTERAÇAO DO ALINHAMENTO DOS EIXOS	BD	30-09-2010

PDF creado con la versión de prueba de pdfFactory Pro www.SpecSysSoft.com/fineprint/home.htm