




Pormenor 01
Escala 1:1

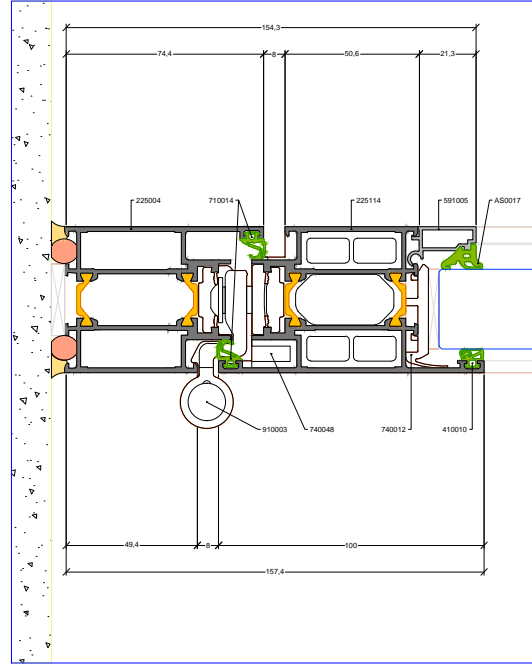


Pormenor 03
Escala 1:1

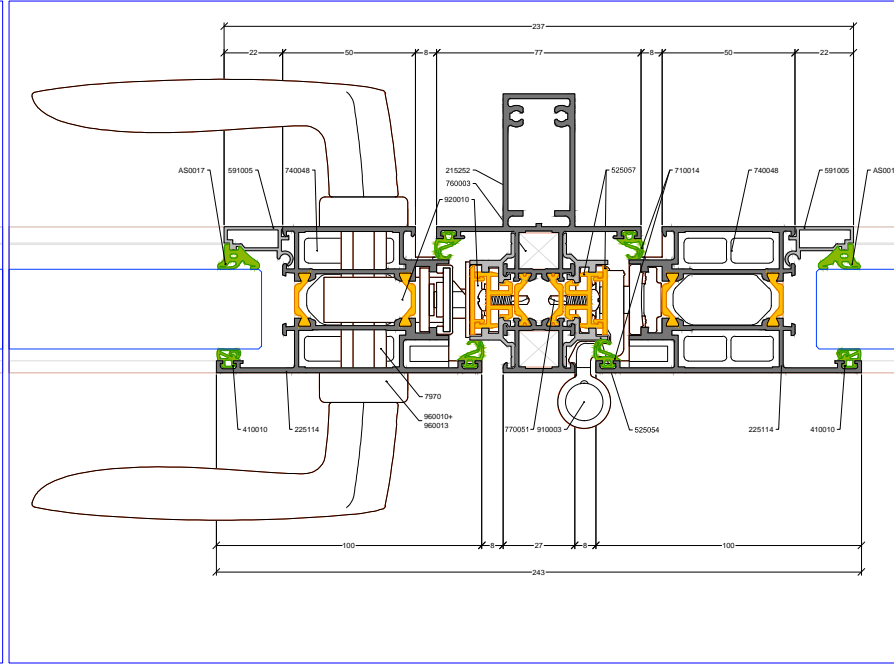


Pormenor 04
Escala 1:1

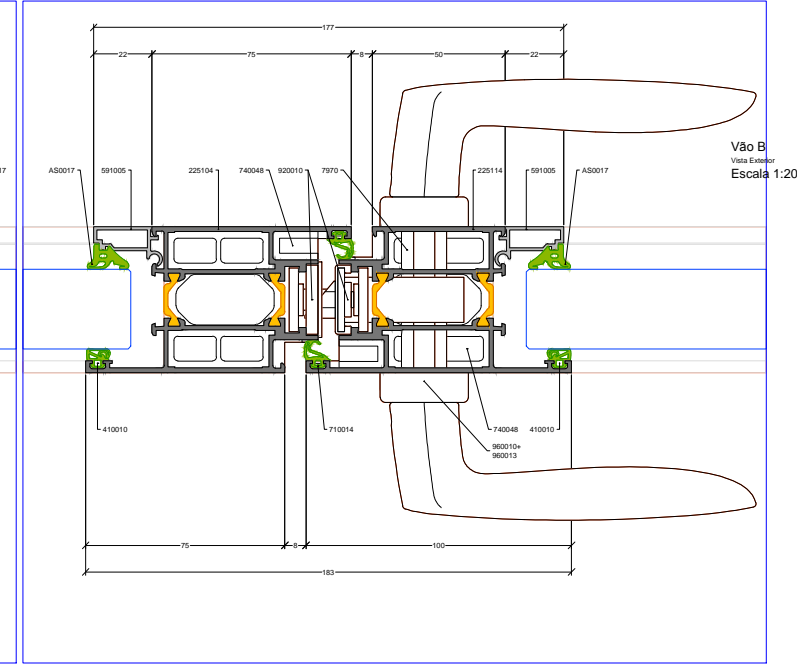

Pormenor 05
Escala 1:1

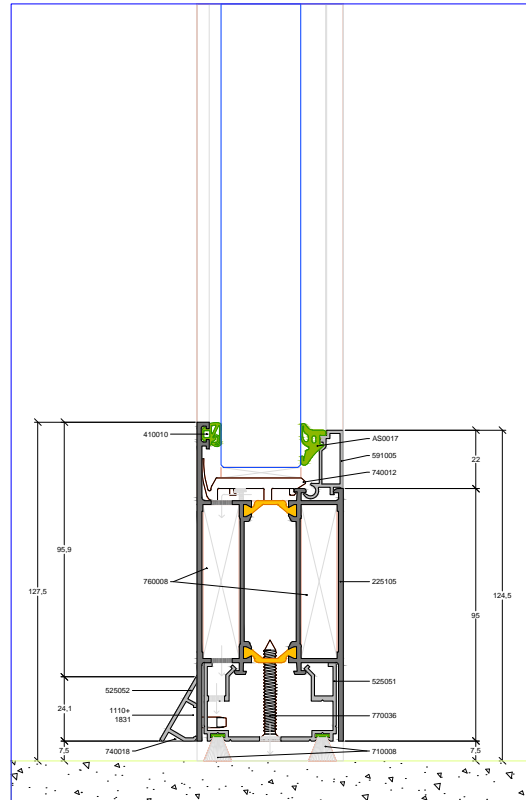

Pormenor 02
Escala 1:1

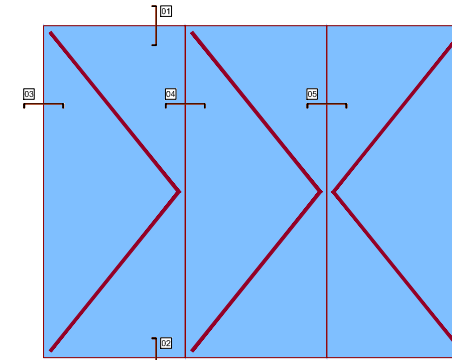

Vão 05
Vista Exterior
Escala 1:20

VÃOS	PORMENORES	DESCRIÇÃO
Vão 05	De 01 a 05	Portas de entrada de uma e duas folhas, com abertura para o exterior, PV Solar
-	-	-
-	-	-
-	-	-
-	-	-
-	-	-
-	-	-
-	-	-
-	-	-
-	-	-

▲ IMPORTANTE:
 TODAS AS COTAS SÃO APRESENTADAS EM MILÍMETROS.
 TODAS AS COTAS E DIMENSÕES DEVEM SER CONFIRMADAS EM OBRA.
 ÂNGULOS CORRECTOS A DETERMINAR EM OBRA.
 PORMENORES DE REMATE INDICATIVOS.
 VEDAR TODAS AS LIGAÇÕES ALUMÍNIO-ALUMÍNIO COM MASTIQUE ACRÍLICO FLUÍDO.
 PARA O FABRICO E MONTAGEM, DEVE CONSULTAR O RESPECTIVO ORÇAMENTO, O CATÁLOGO E OS PLANOS DE FABRICO / MONTAGEM DAS RESPECTIVAS SERIES.

Obra:	Centro de Saúde de Sete Rios	Desenho nº:	6145
Local:	Sete Rios, Lisboa	Versão:	-
Designação:	Reforma e manutenção de vidros	Desenho:	Ricardo Pinto
Verificado:	-	Data:	06/05/2014
Escala:	1:1 1:20	C.P. nº:	140039
Original nº:	04		

ESTE PLANO É ESTABELECIDO A TÍTULO INDICATIVO.
 EM CASO ALGUMA TÉCNICA SEJA RESPONSABILIZADA, PELA DEPENDENTE UTILIZAÇÃO TÉCNICA DOS MATERIAIS
 ACONSELHADOS, SEM COMO PELA SUA COLOCAÇÃO EM OBRA, SENDO ESTA DA INTIRA RESPONSABILIDADE DO METALIZADOR.
 Os direitos de autor de todos os desenhos constantes neste plano estão reservados à marca Technal.
 Estes não deverão ser copiados, nem facultados a terceiros sem a expressa autorização por escrito da marca Technal.
 Technal Building Systems Software S.L. - Sucursal em Portugal
 Rua do Galo, 2885-15, Póvoa do Varzim - Portugal
 Telefone: +351 254 482 482 - Fax: +351 254 482 482
 e-mail: info@technal.com - www.technal.com